Vermessungs- und Katasterverwaltung
Niedersachsen

Gemeinde: Dahlenburg, Flecken
Gemarkung: Dahlenburg
Flur: 4 Flurstück: 4/4

Liegenschaftskarte 1:1000
Standardpräsentation

Erstellt am 20.01.2020

N = 5894467

E = 32616777

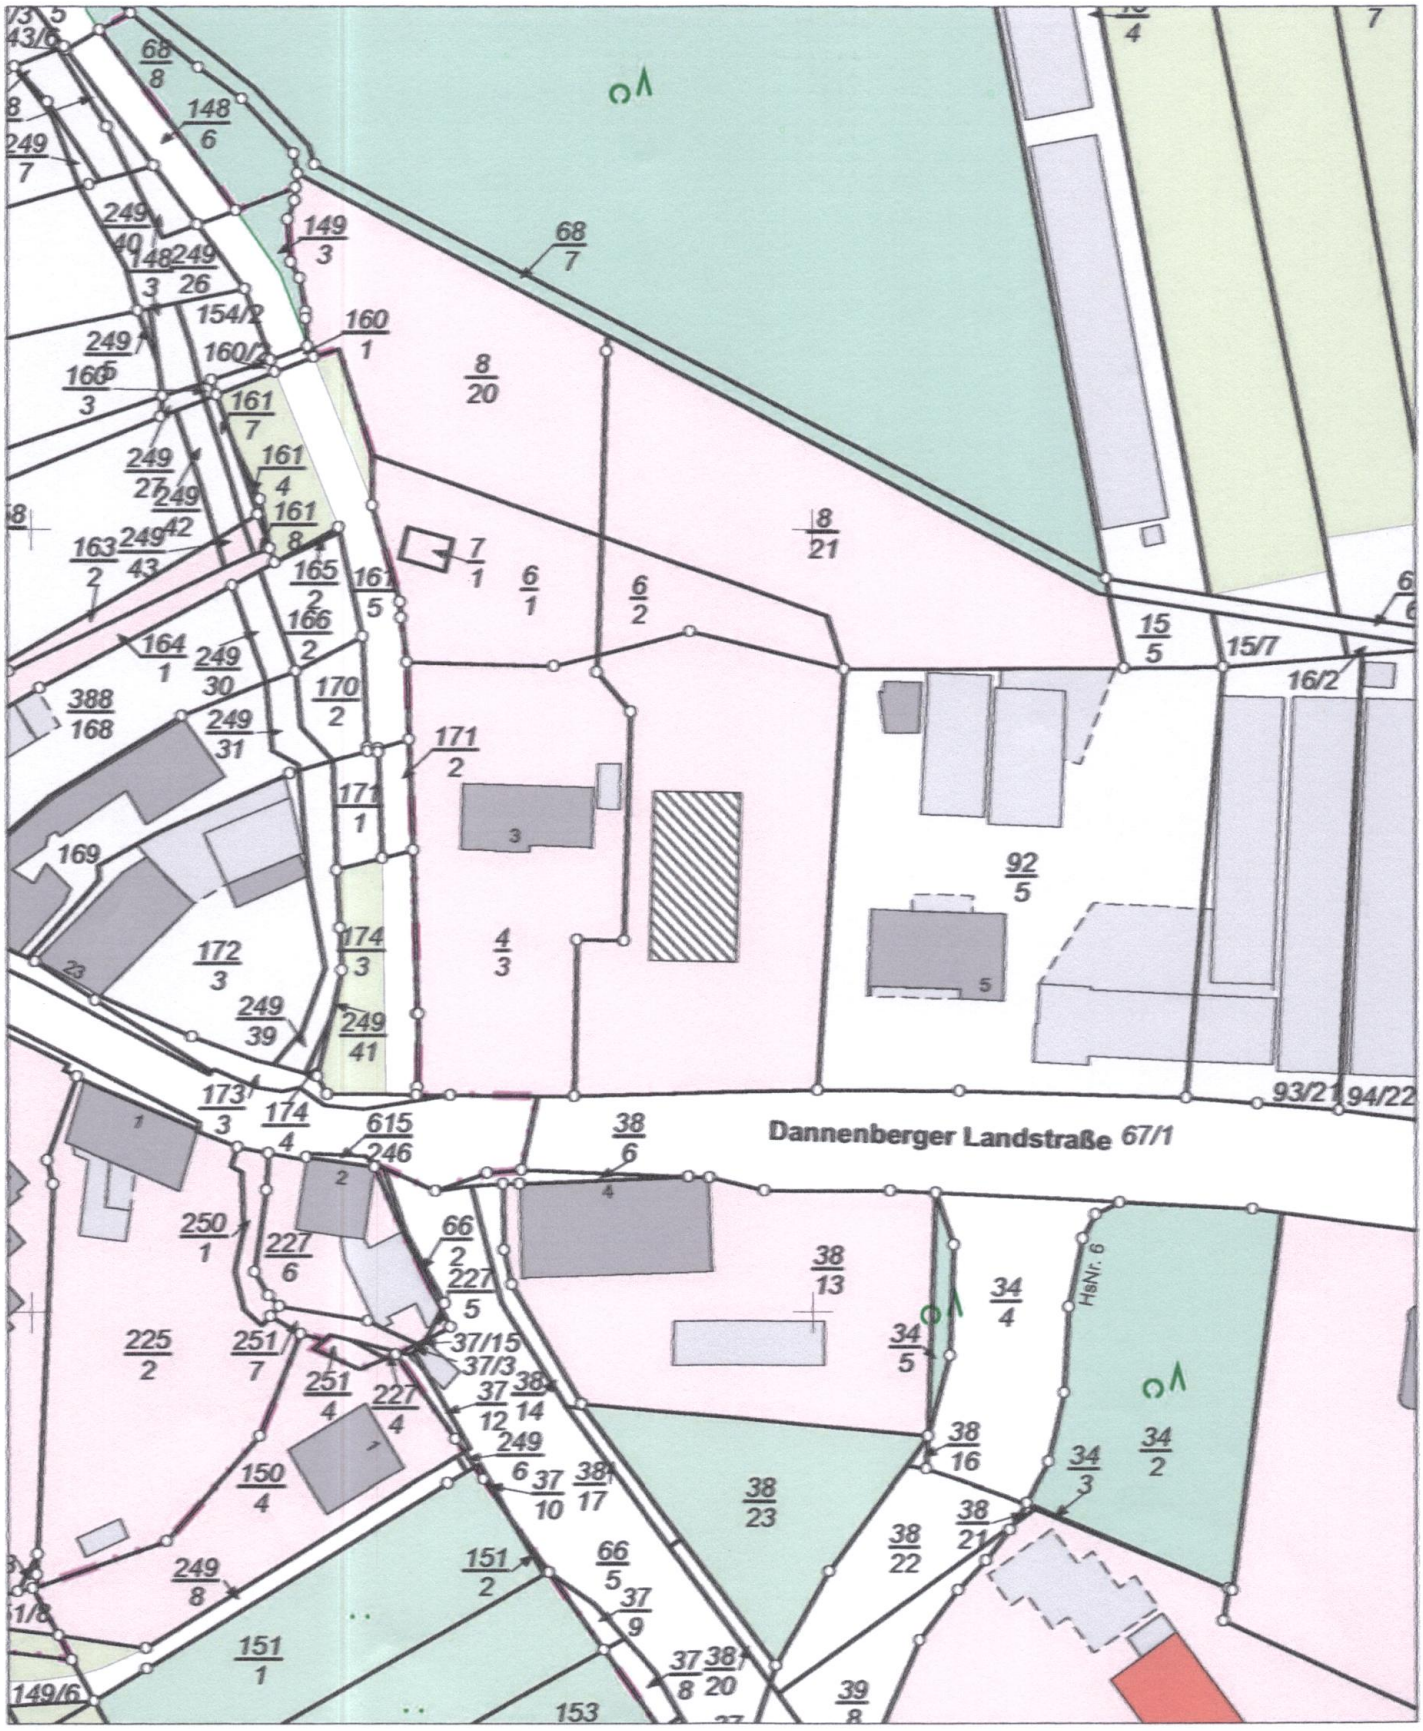

N = 5894247

E = 32616597

Maßstab 1:1000 0 10 20 30 Meter

Verantwortlich für den Inhalt:
Landesamt für Geoinformation und Landesvermessung Niedersachsen
- Katasteramt Lüneburg - Stand: 18.01.2020
Adolph-Kolping-Straße 12
21337 Lüneburg

Bereitgestellt durch:
ÖbVI Clemens Kiepke

Stadtkoppel 2
21337 Lüneburg

Zeichen:

Bei einer Verwertung für nichteigene oder wirtschaftliche Zwecke oder einer öffentlichen Wiedergabe sind die Allgemeinen Geschäfts- und Nutzungsbedingungen (AGNB) zu beachten; ggf. sind erforderliche Nutzungsrechte über