


Bepflanzung gemäß B-Plan
 60 % der Grundstückfläche = 548 m²
 30 % von 548 m² = 164 m²
 gewählt:
 - 4 Bäume entspricht 80 m²
 - 21 Sträucher entspricht 84 m²

OK KD
 -0,15 = 234,85

9
 2

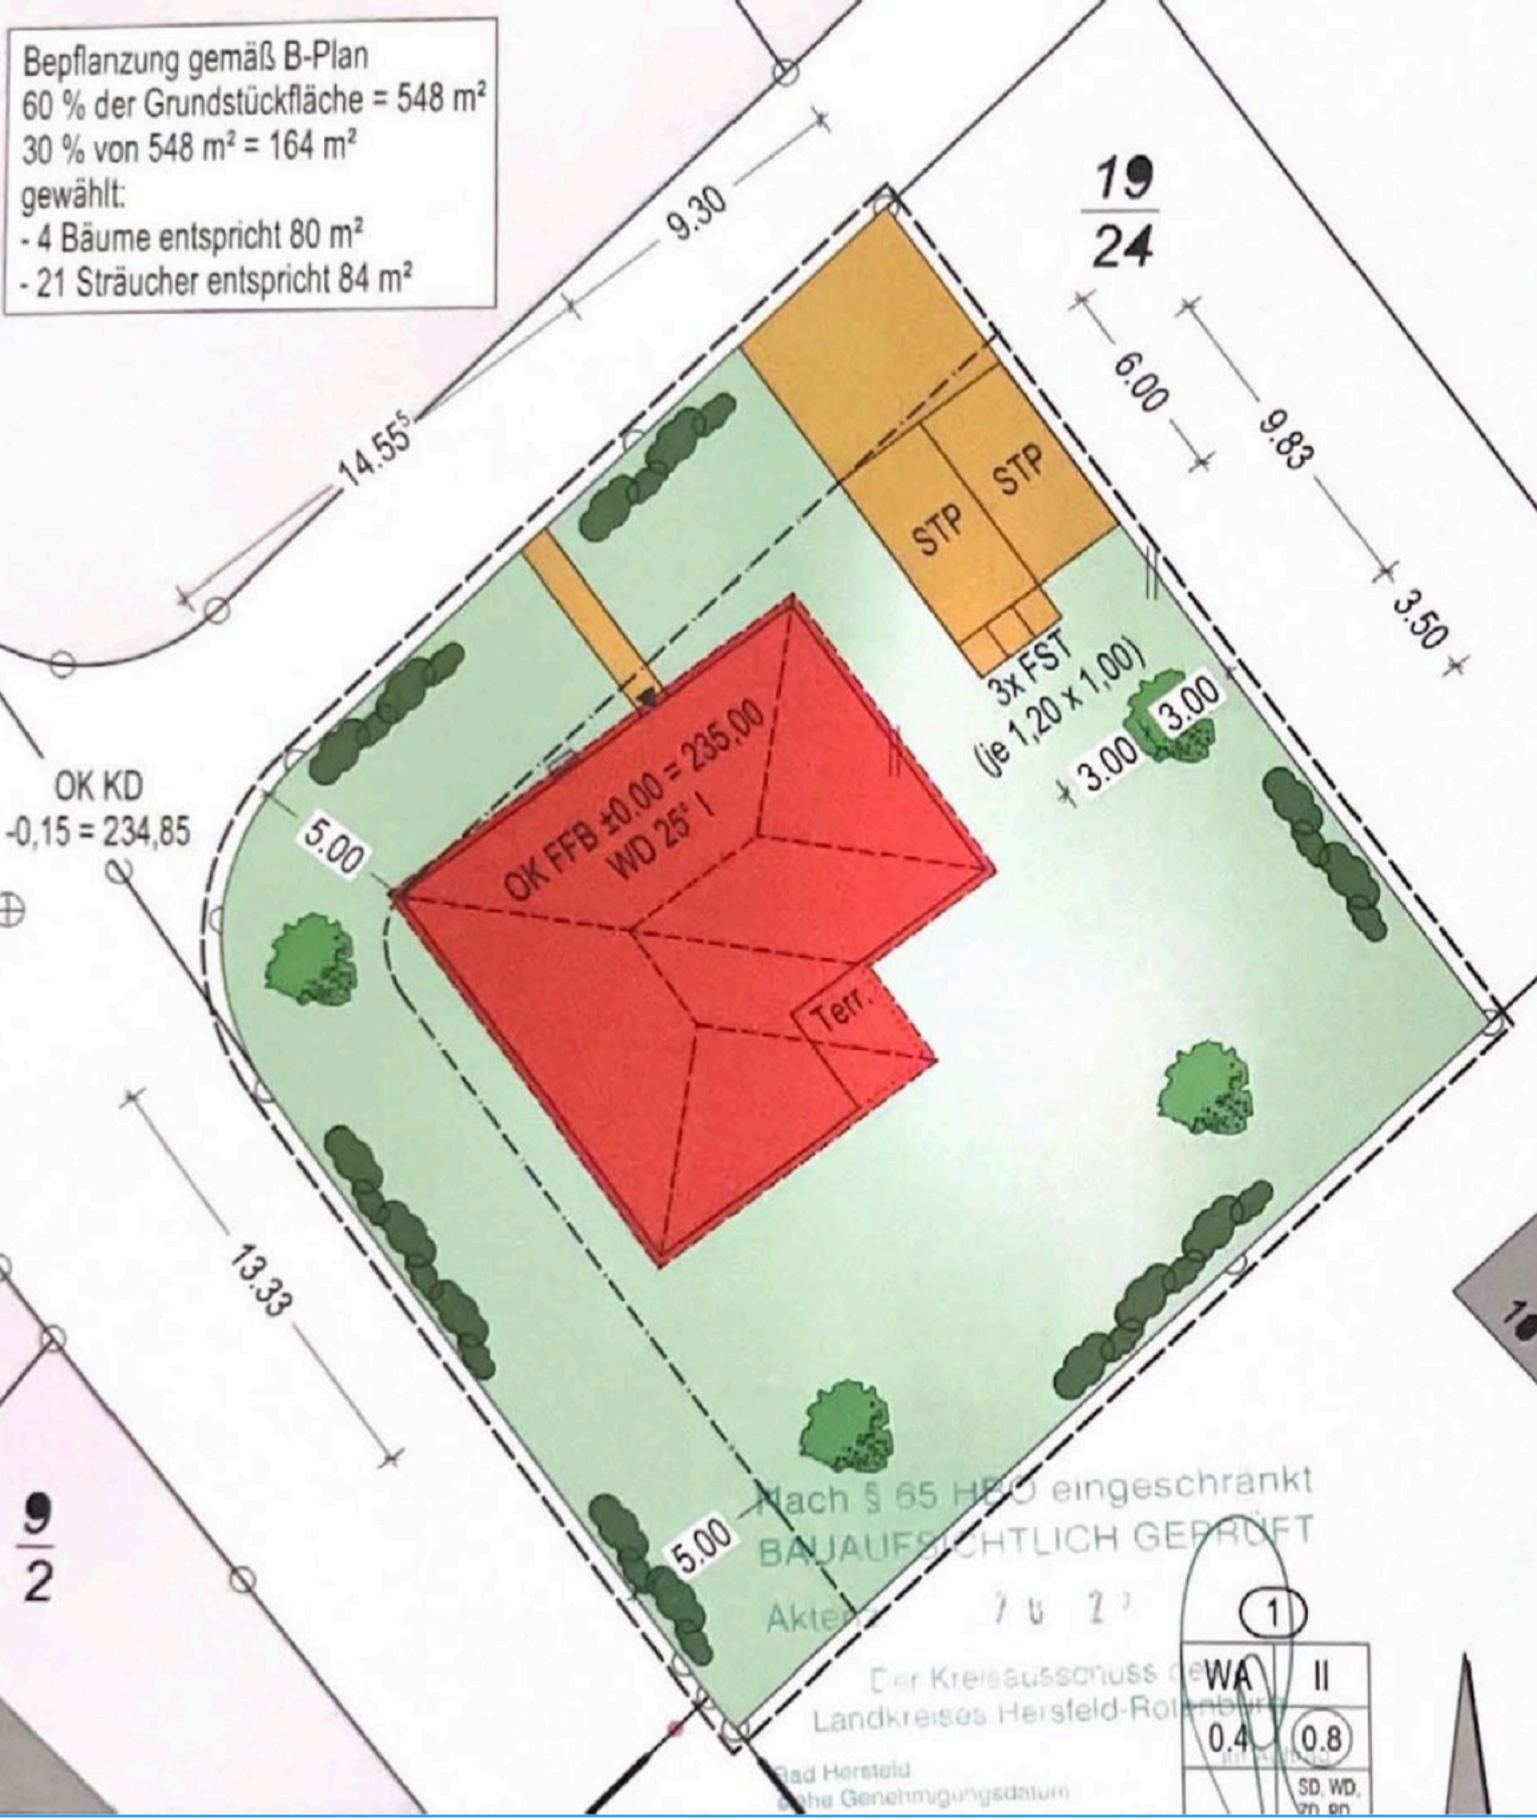

Nach § 65 HfBO eingeschränkt
 BAUAUFSICHTLICH GEPRÜFT
 Akten-Nr. 7 6 2 2

Der Kreisausschuss des
 Landkreises Hersfeld-Rotenburg

Bad Hersfeld
 vom Genehmigungsdatum

(1)	
WA	II
0.4	0.8
SD, WD, zn, en	