
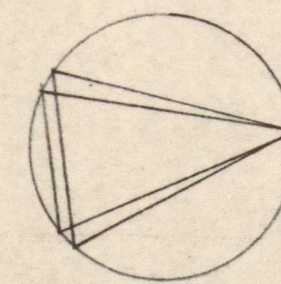


REIHENHAUS TYP B¹ MASSSTAB 1:100
ERDGESCHOSS, DATUM: 1.12.61 BEARB.: AT

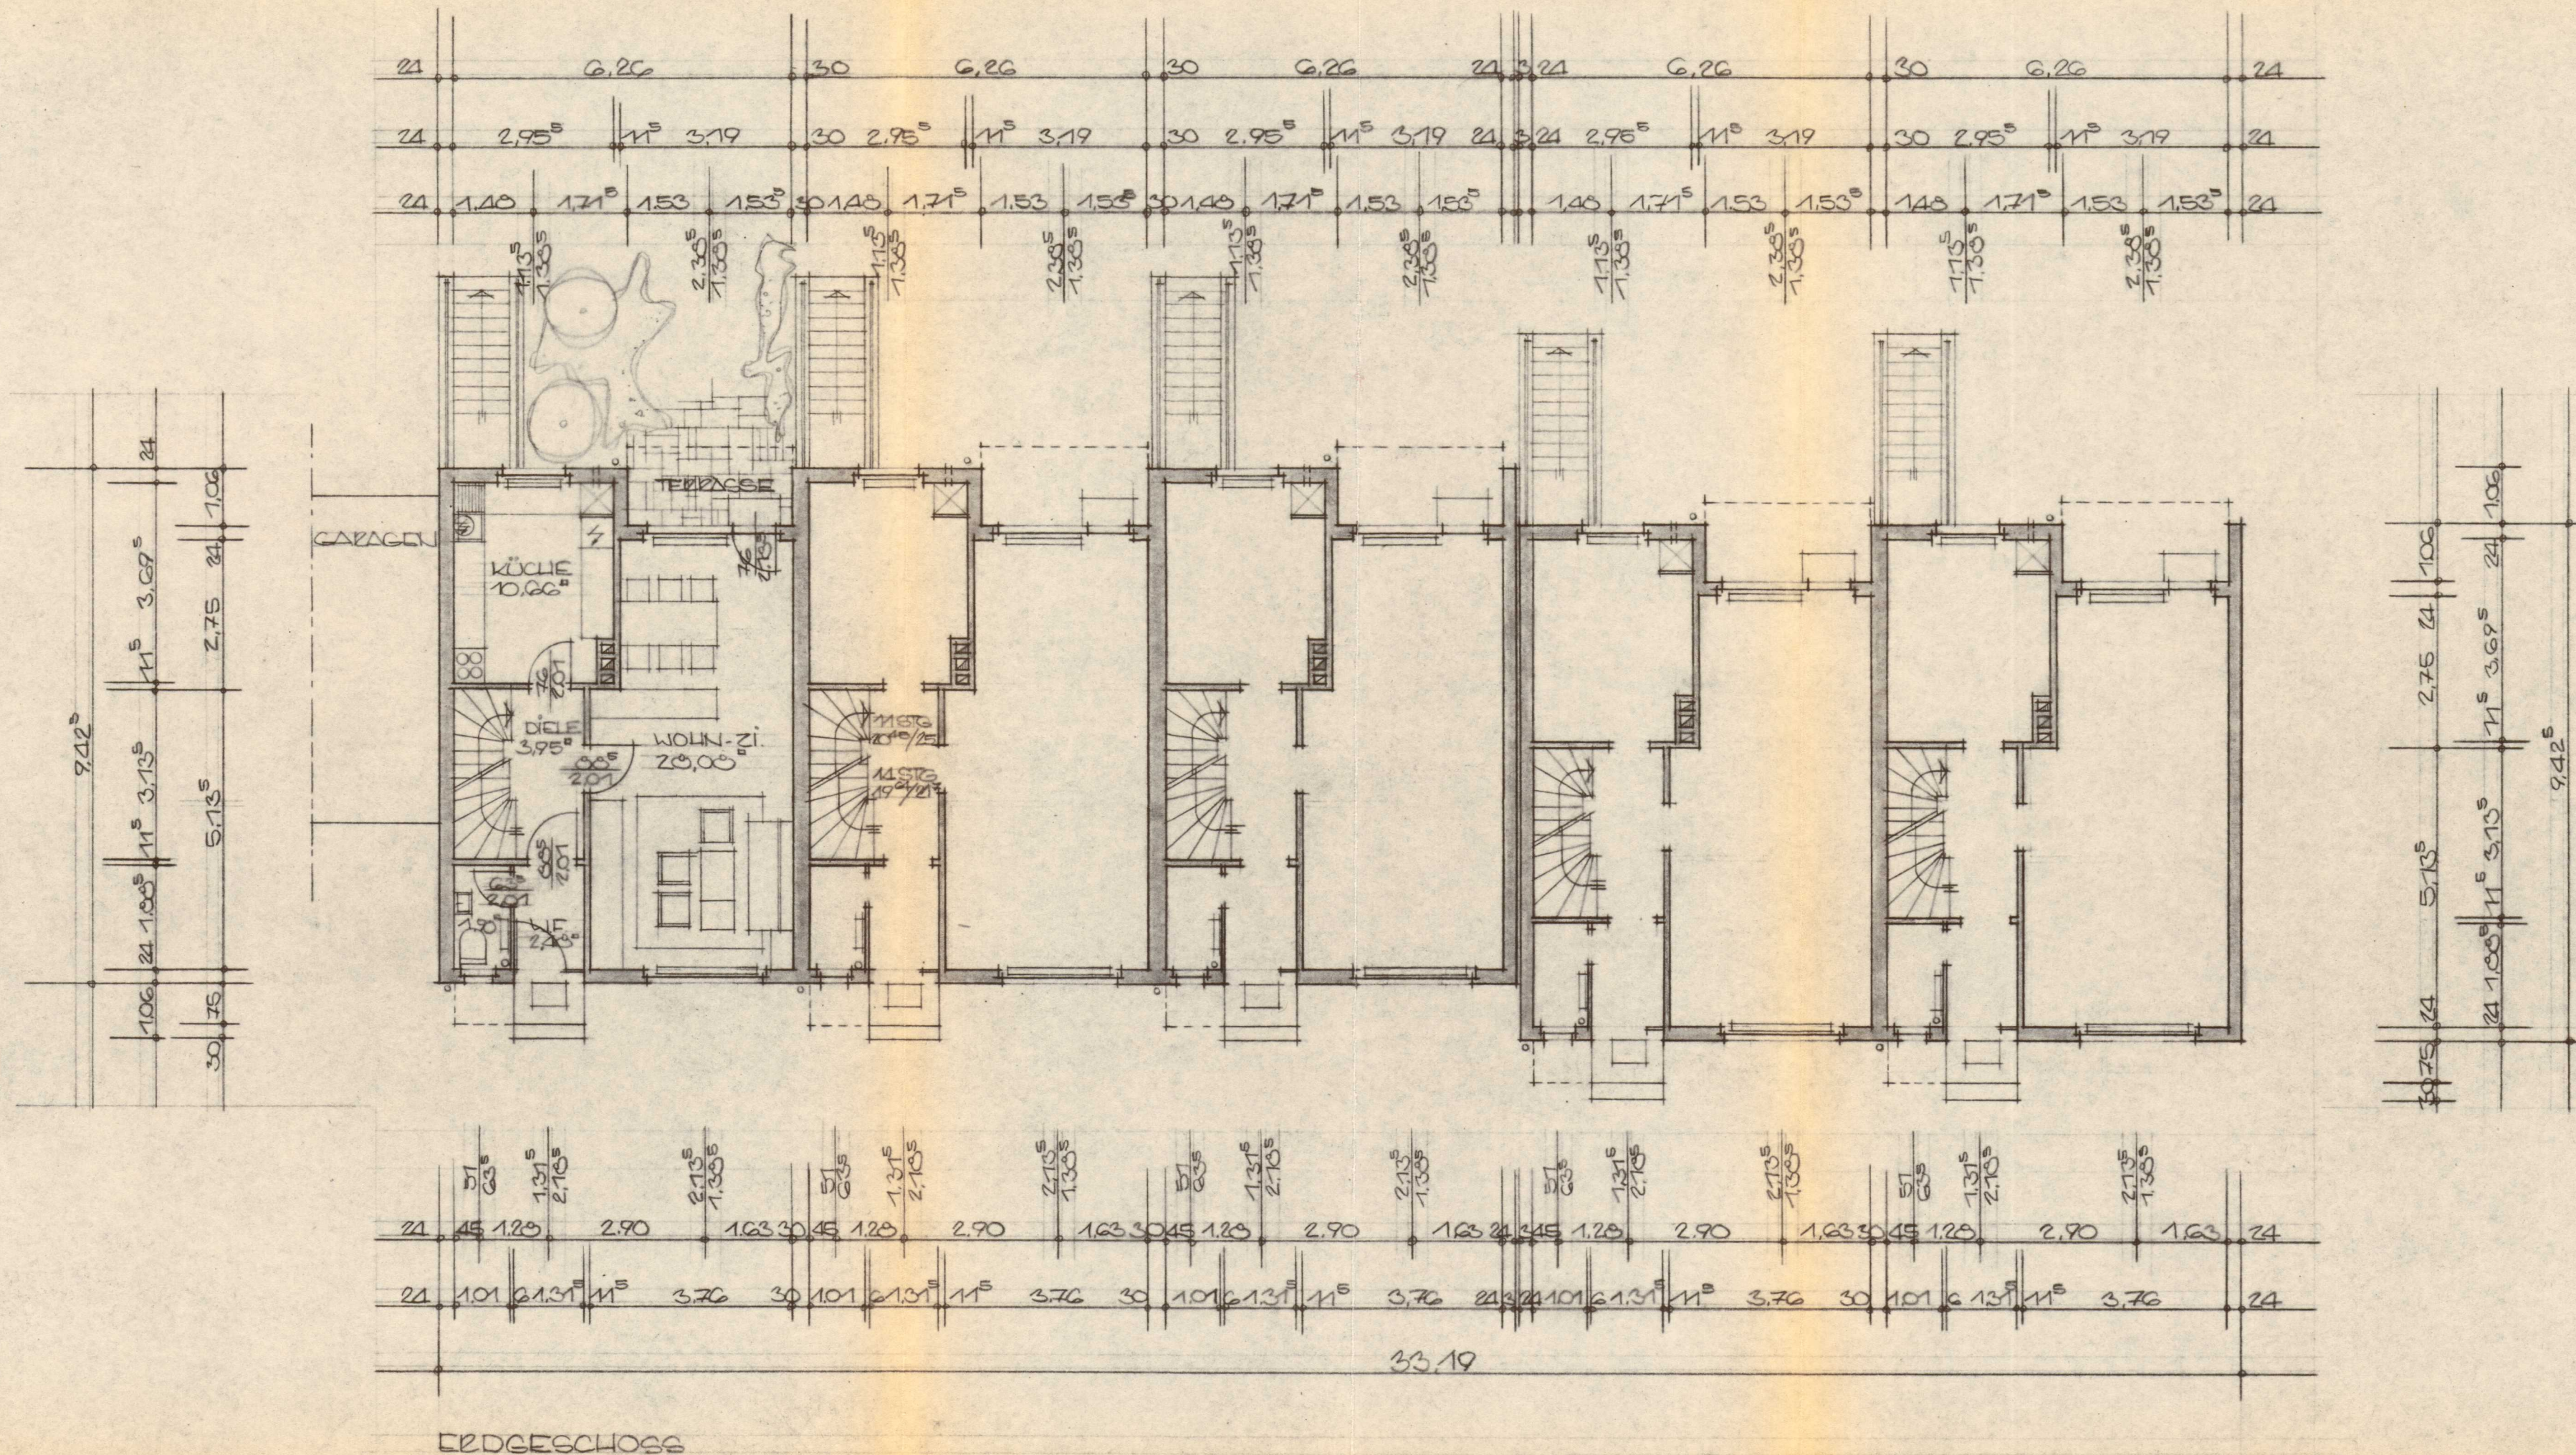

BAUAUFSICHTLICH GEPRÜFT
GEHÖRT ZUM BAUSCHEIN NR. 49/62
VOM HEUTIGEN TAGE.
OPLADEN, DEN 27. Aug. 1963
KREISVERWALTUNG
DES RHEIN-LAND-KREISES
DER OBERKREISDIREKTOR
IM AUFGABE
Kreiser
KREISOBERBAURAT

H O N H E I M
NÖRDLICH OPLADENER STRASSE

BAUHERREN: 1) WERNER KLOTZBACH
GRUNDVERWALTUNG
WUPPERTAL-LOKALHILFEN, 446154
2) DIPL.-ING. WALTER STEFFENS
GRUNDVERWALTUNG
DÜSSELDORF, LINIENSTRASSE 54

ARCHITEKT: BDA WERNER KLOTZBACH
WUPPERTAL-E, LOKALHILFEN 149a, T. 446154/55