



Vermessungs- und Katasterverwaltung Niedersachsen

Gemeinde: Jesteburg

AWI-Immobilien-Service /133
André Wottke
Moorweg 45A - 21266 Jesteburg
Tel: 04183-2640 Mobil: 0172 403 010 7
info@awi-immobilien.de


Liegenschaftskarte 1:1000

Standardpräsentation

Erstellt am 09.03.2026
Aktualität der Daten 23.02.2026

N = 5908166

E = 32563994

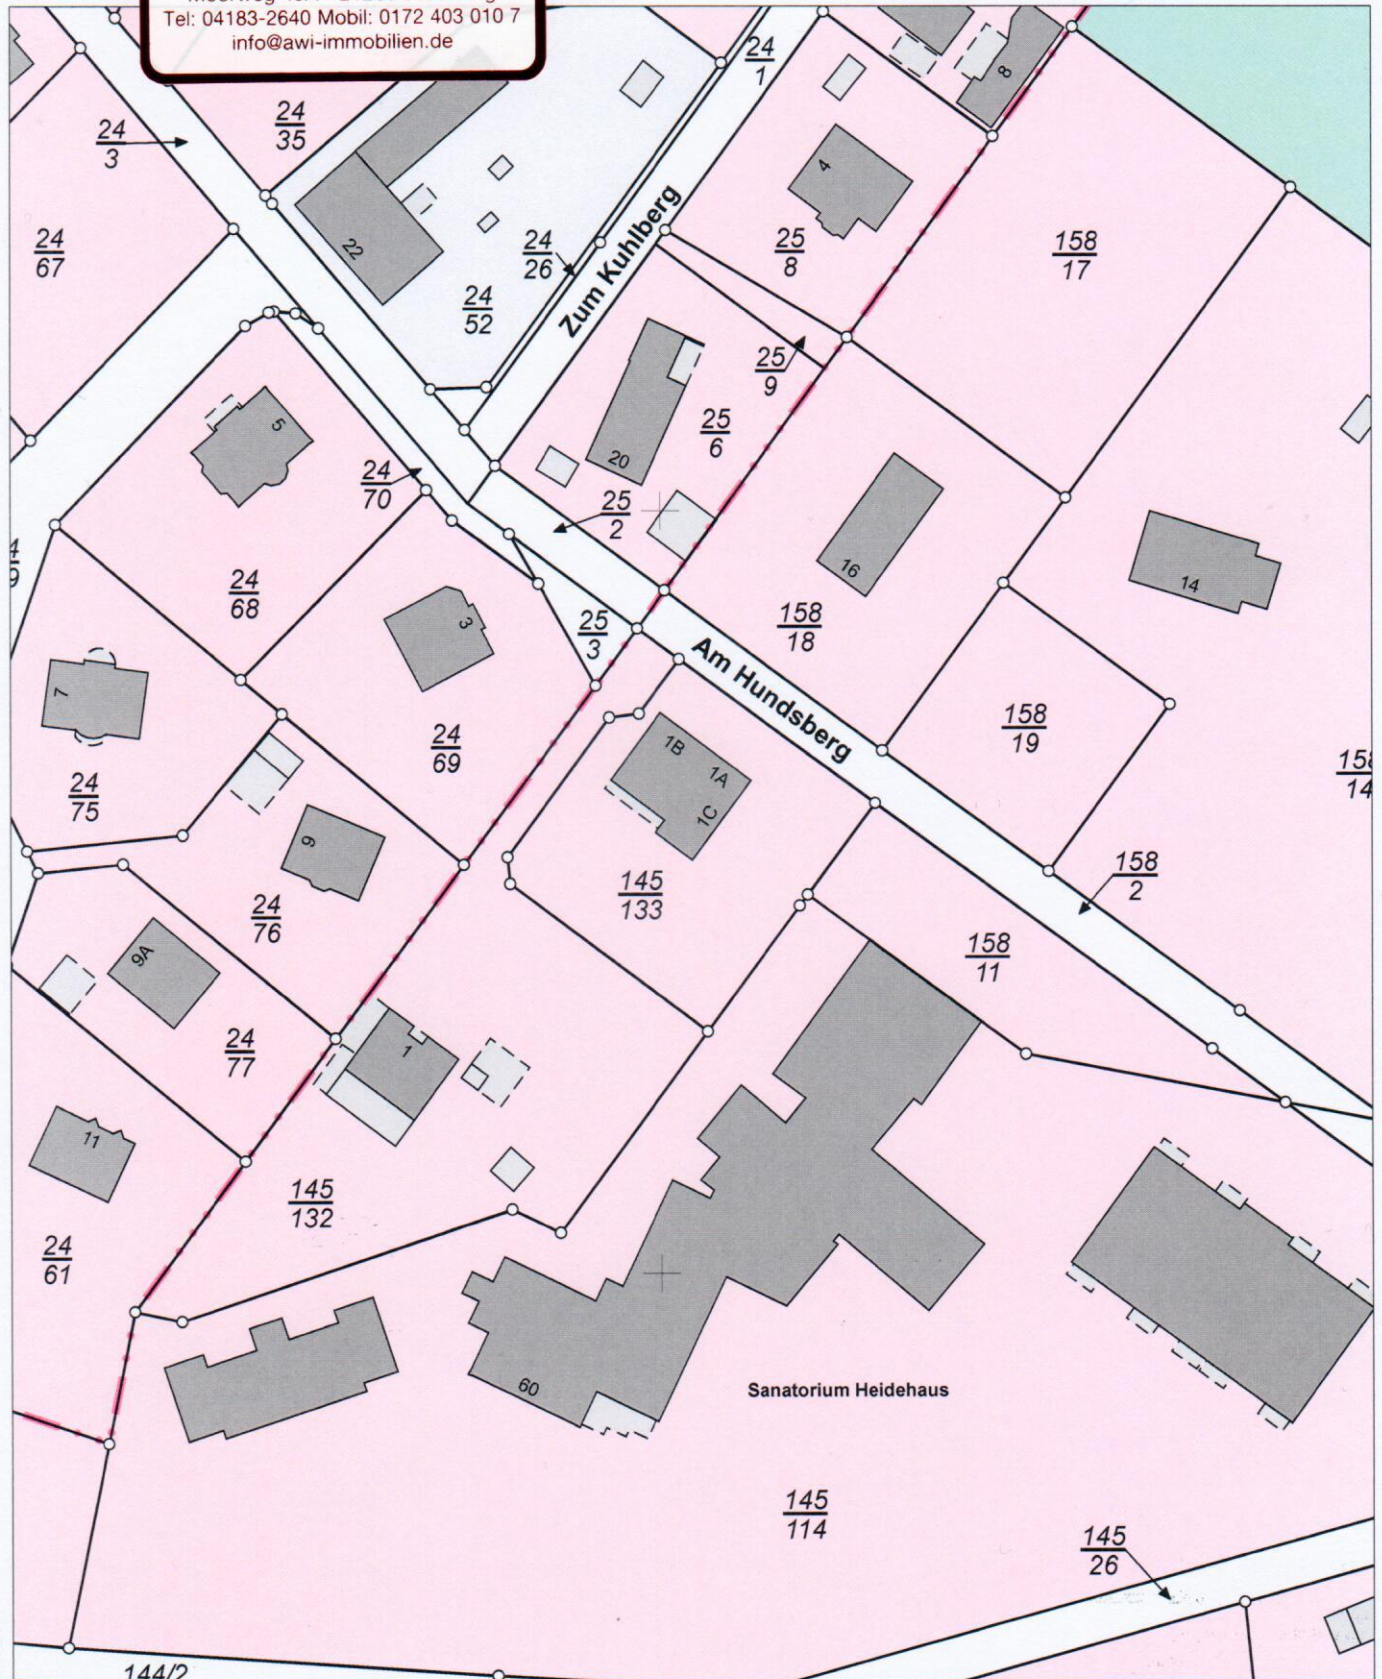

E = 32563814

N = 5907946

Maßstab 1:1000 0 10 20 30 Meter

Verantwortlich für den Inhalt:
Landesamt für Geoinformation und Landesvermessung Niedersachsen
Regionaldirektion Lüneburg - Katasteramt Winsen -
Von-Somnitz-Ring 3
21423 Winsen (Luhe)

Bereitgestellt durch:
ÖbVI Benedikt Riemann
Stadtkoppel 2
21337 Lüneburg

Zeichen:

Bei einer Verwertung für nichteigene oder wirtschaftliche Zwecke oder einer öffentlichen Wiedergabe sind die Allgemeinen Geschäfts- und Nutzungsbedingungen (AGNB) zu beachten; ggf. sind erforderliche Nutzungsrechte über einen zusätzlich mit der für den Inhalt verantwortlichen Behörde abzuschließenden Nutzungsvertrag zu erwerben.