



Diese Unterlage ist urheberrechtlich geschützt.
Die unbefugte bzw. bestimmungswidrige Verwendung
ist nicht gestattet und wird gerichtlich verfolgt.

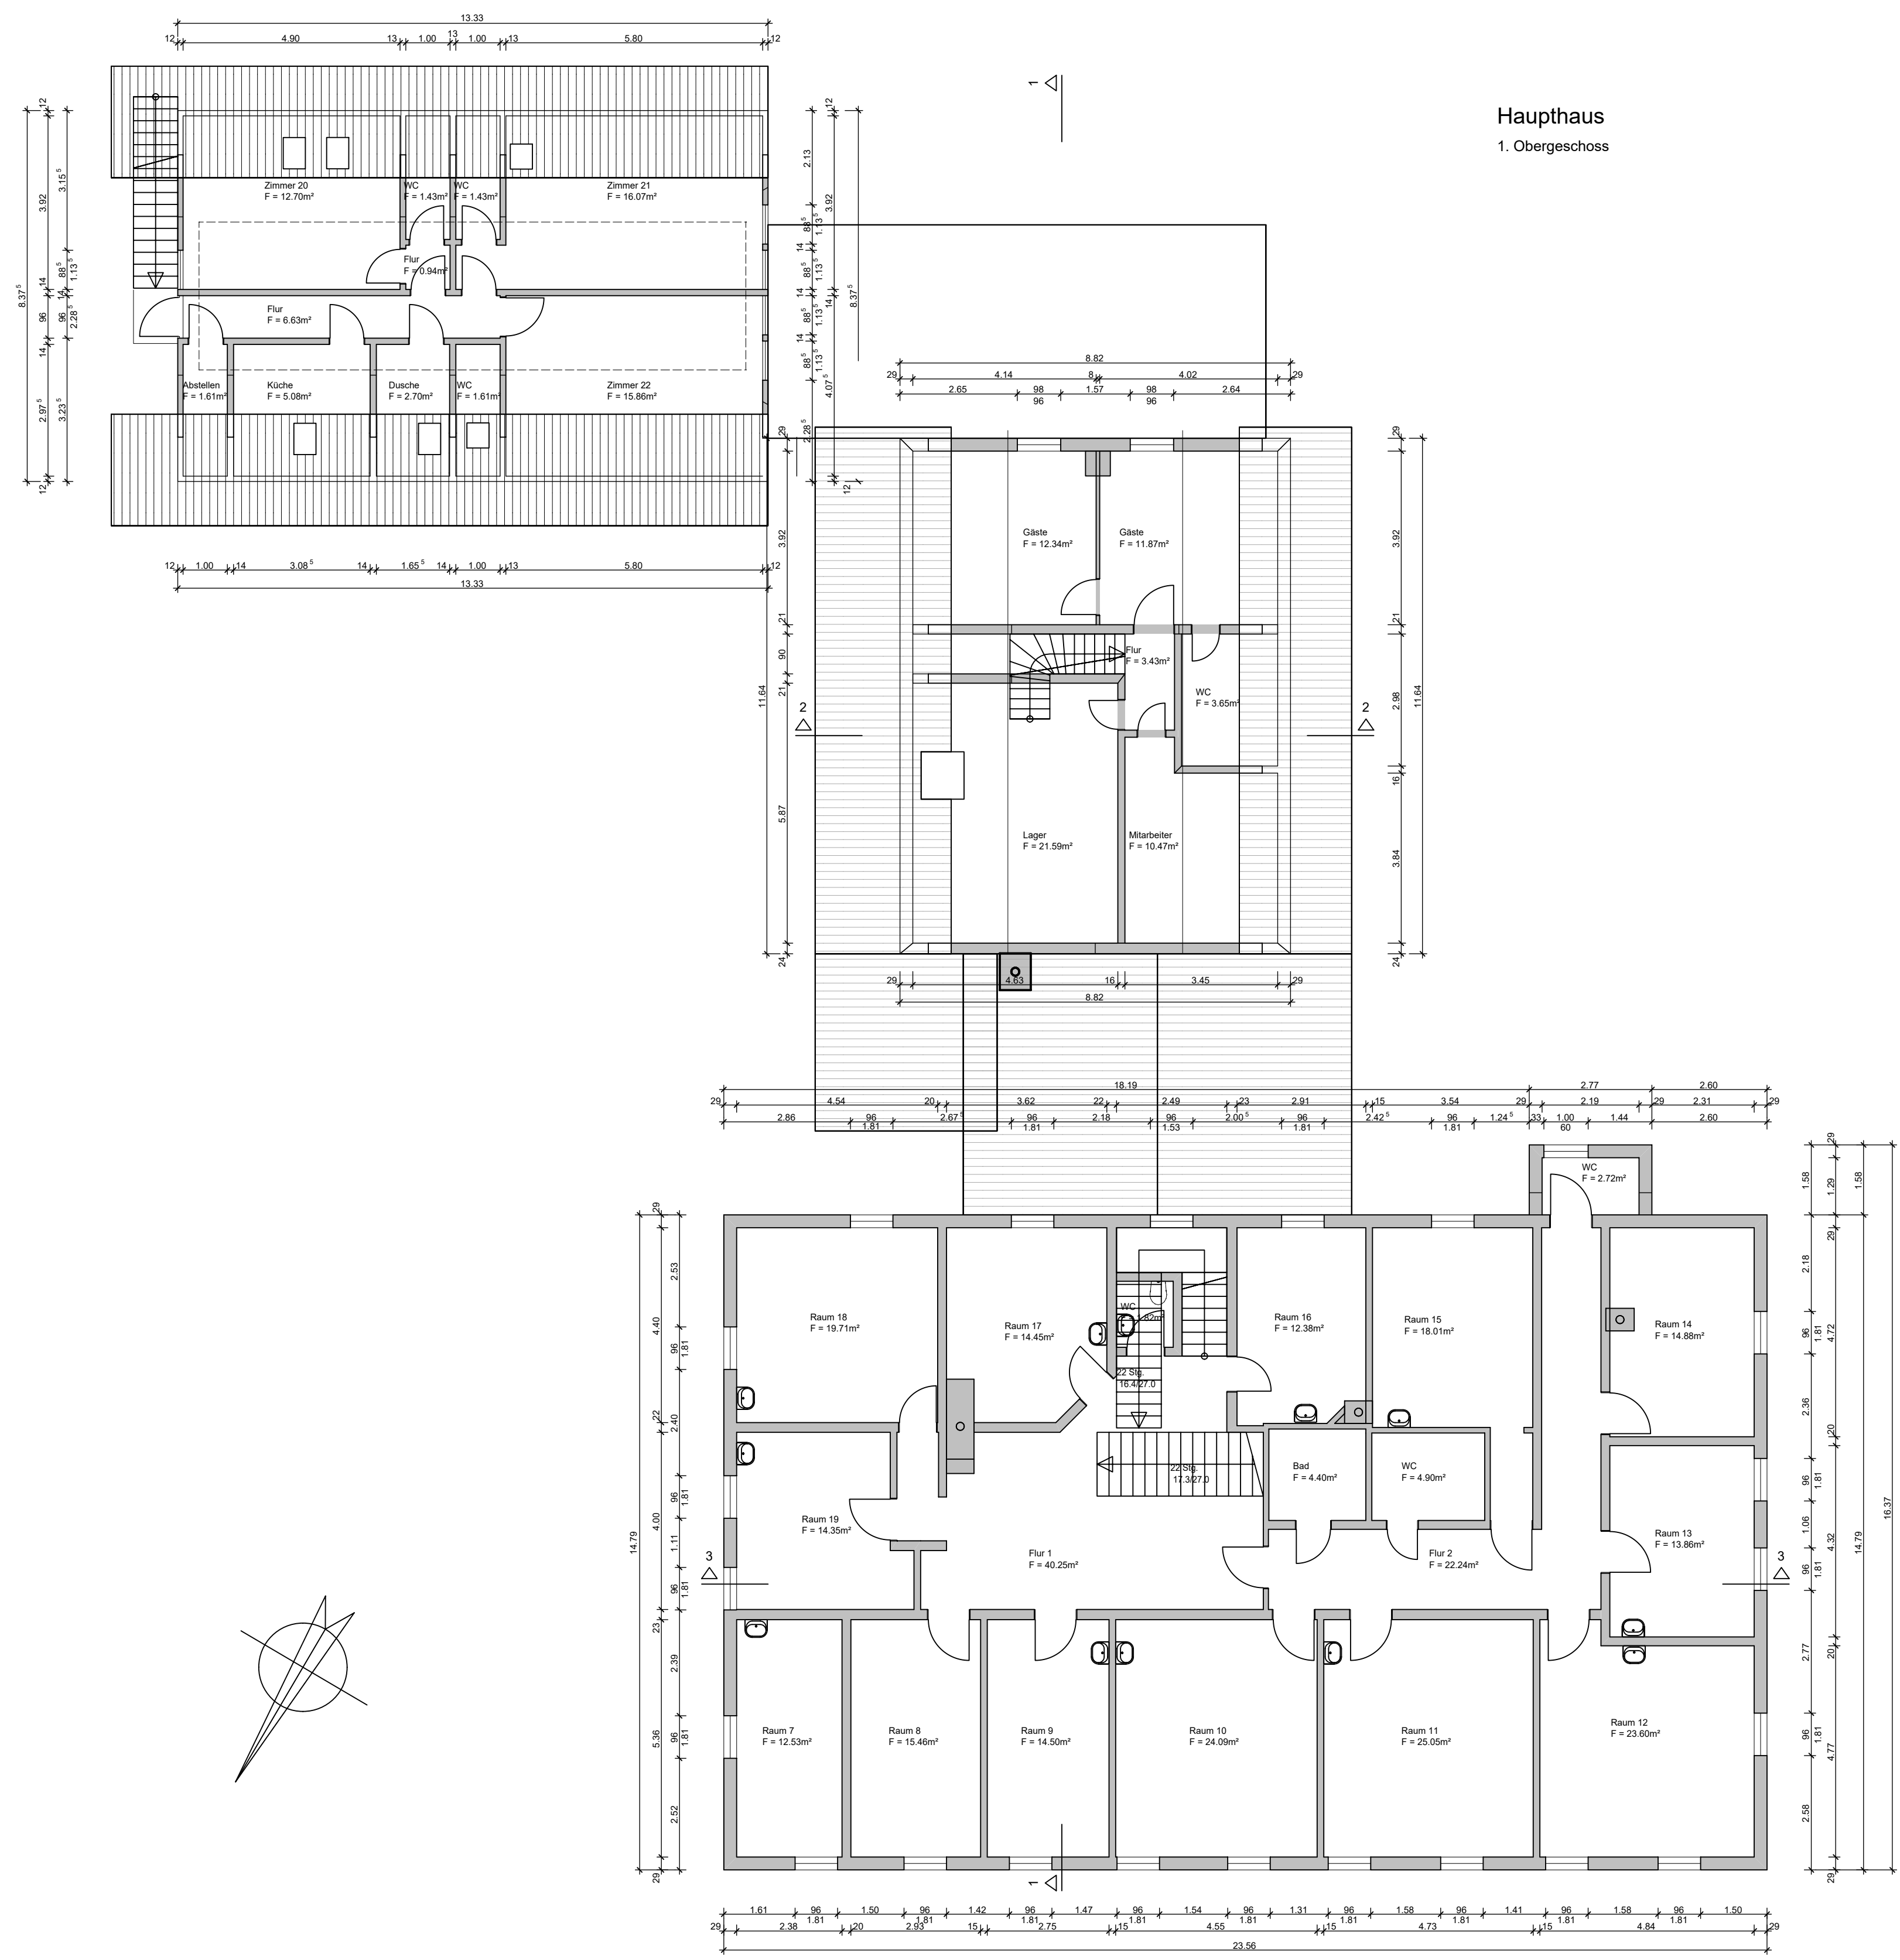

Haupthaus
1. Obergeschoss

H1

Bauantrag

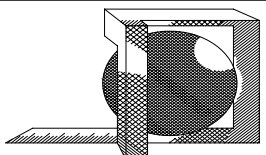

**bau
planungs
büro
HARZGERODE**

beratung • planung • bauleitung
Weißer Garten 8
06493 Harzgerode
Tel.: 039484/793964
Fax: 039484/793966

steffen thamm

steffen thamm

Bauvorhaben	Sanierung Heidehof Eschede-Weyhausen	Bauort		Vorhaben-Nr.	2222	
Bauherr		Planung	bauplanungsbüro harzgerode steffen thamm	Zeichnung-Nr.	031	
Zeichnung	1. Obergeschoss H1				Maßstab	1:100
					gez.	Bürger
					Dat.	21.06.2022
					Unt.	

H/B = 594 / 841 (0.50m²)

Allplan 2017