


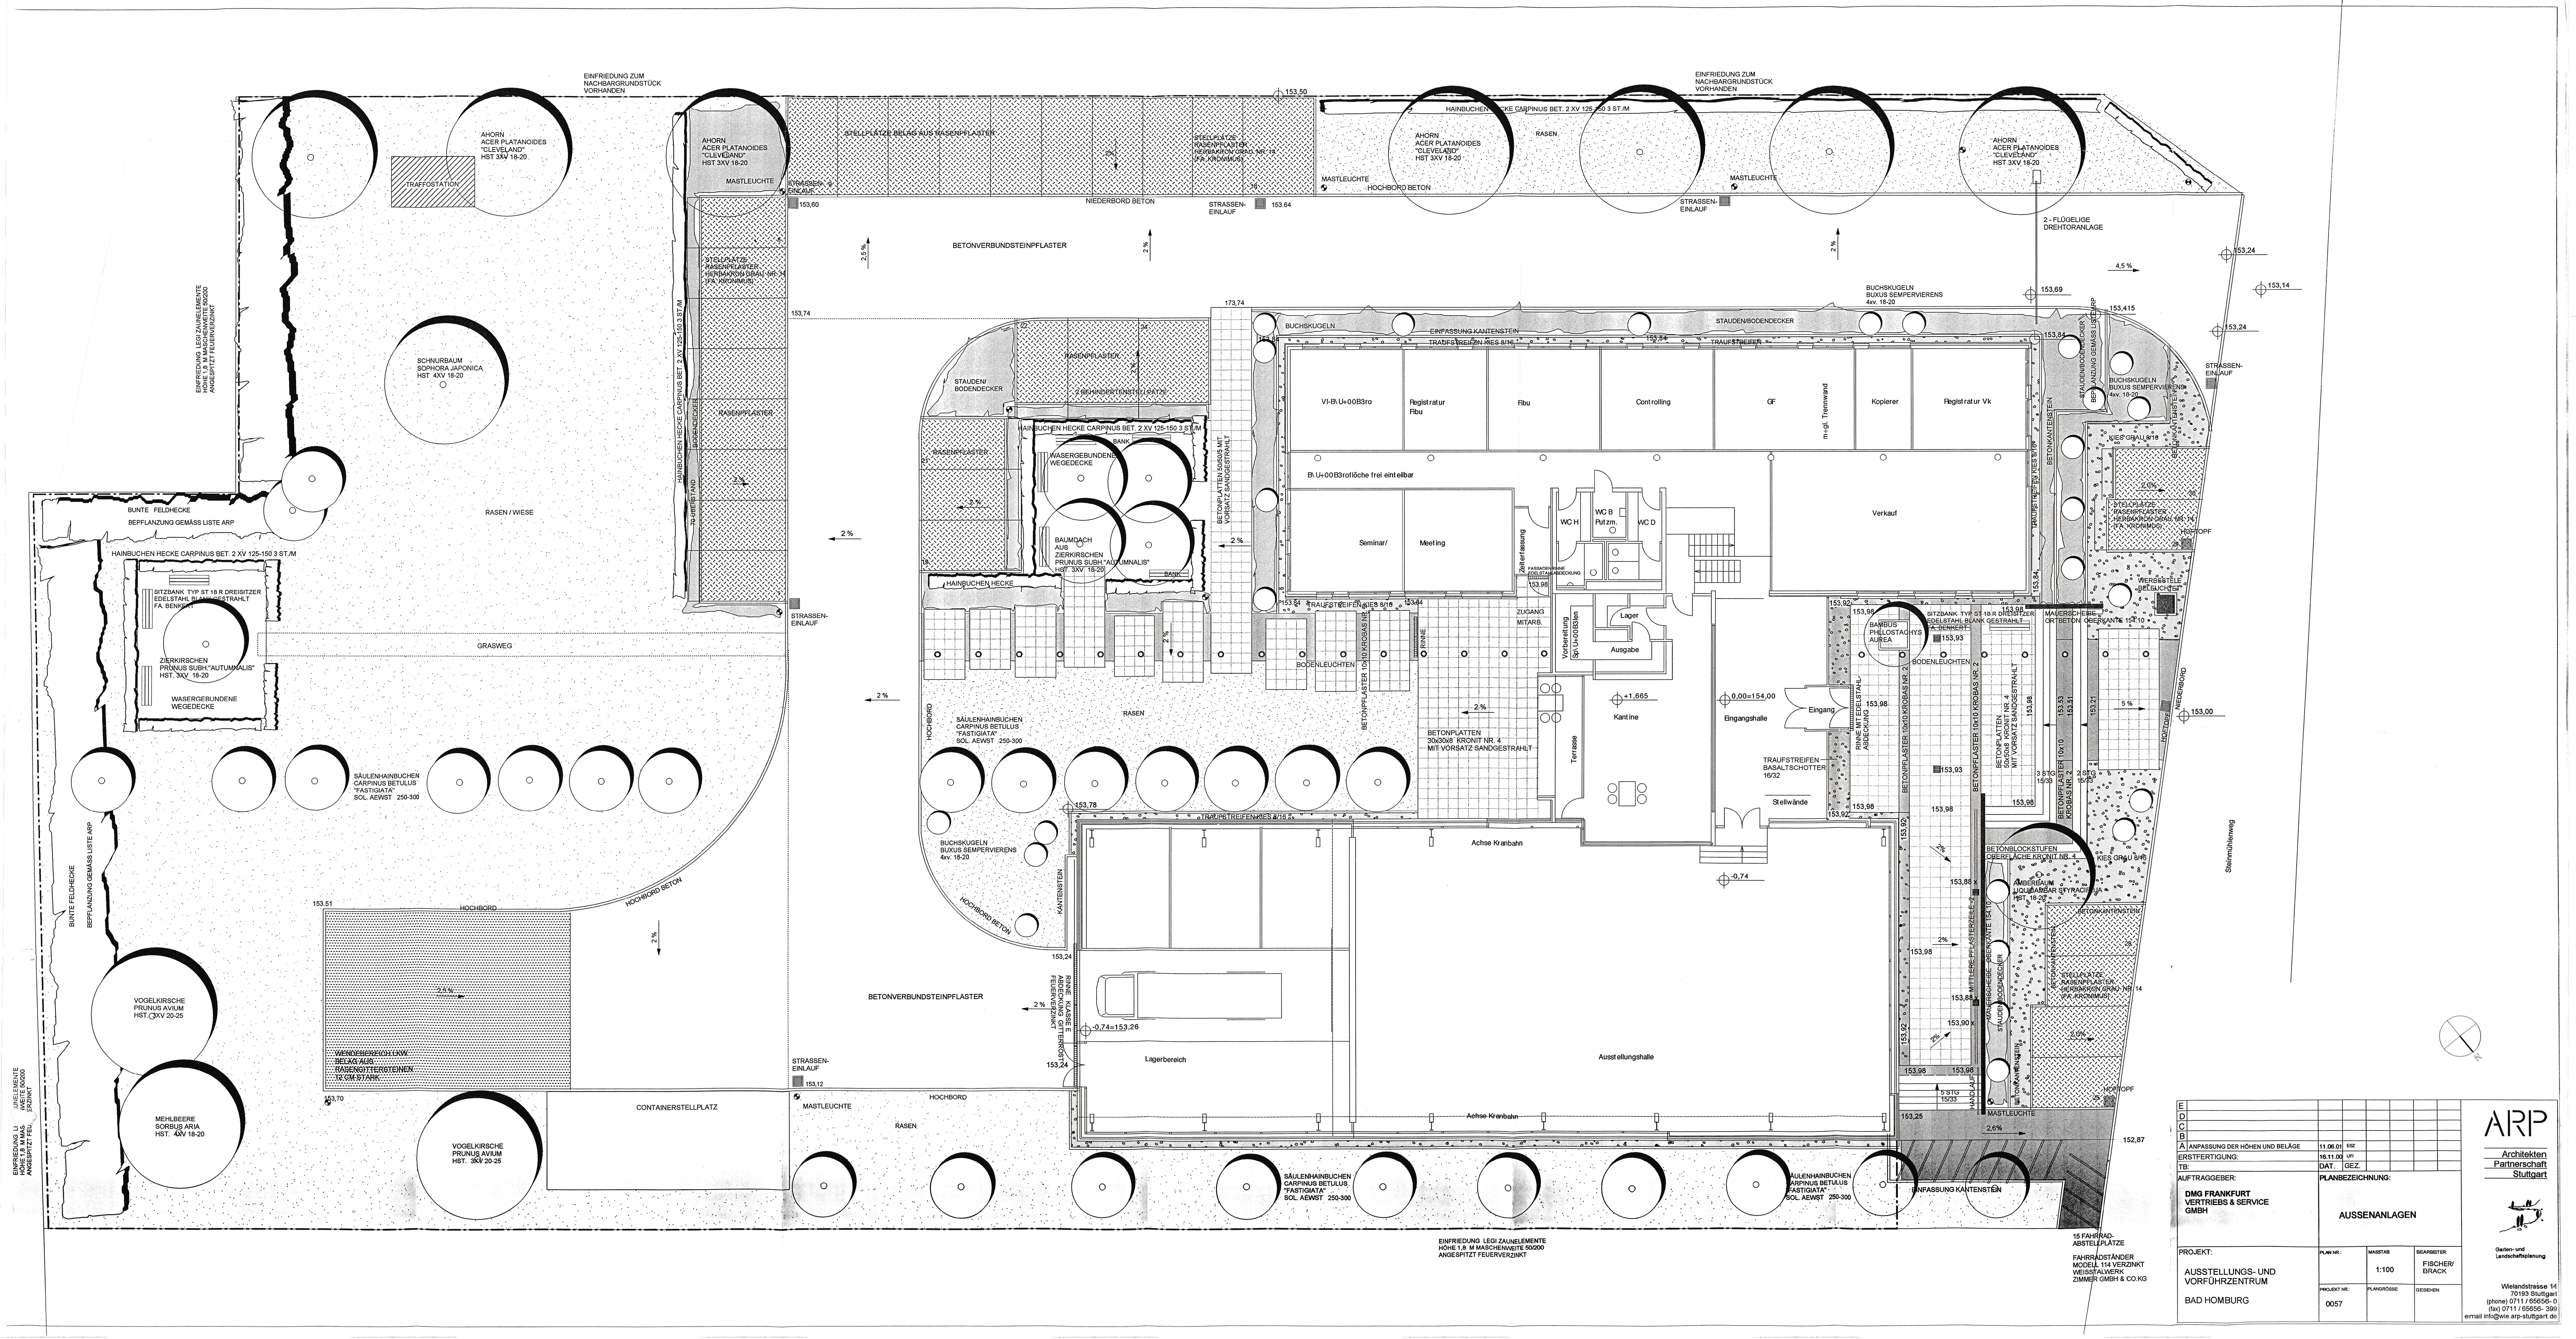

ANPASSUNG DER HÖHEN UND BELÄGE		11.06.01	102
ERSTFERTIGUNG:		16.11.00	101
DAT. GEZ.			
AUFTRAGGEBER:		PLANBEZEICHNUNG:	
DMG FRANKFURT VERTRIEBS & SERVICE GMBH		AUSSENANLAGEN	
PROJEKT:		PLAN NR.	MASSSTAB
AUSSTELLUNGS- UND VORFÜHRZENTRUM		0057	1:100
BAD HOMBURG		PROJEKT NR.	BEARBEITER:
			FISCHER/ BRACK
		PLANDRÜSSE	GEZEHN

ARP
Architekten
Partnerschaft
Stuttgart

Garten- und
Landschaftsplanung

Wielandstrasse 14
70193 Stuttgart
phone 0711 / 65656-0
fax 0711 / 65656-396
email info@wie-arp-stuttgart.de