



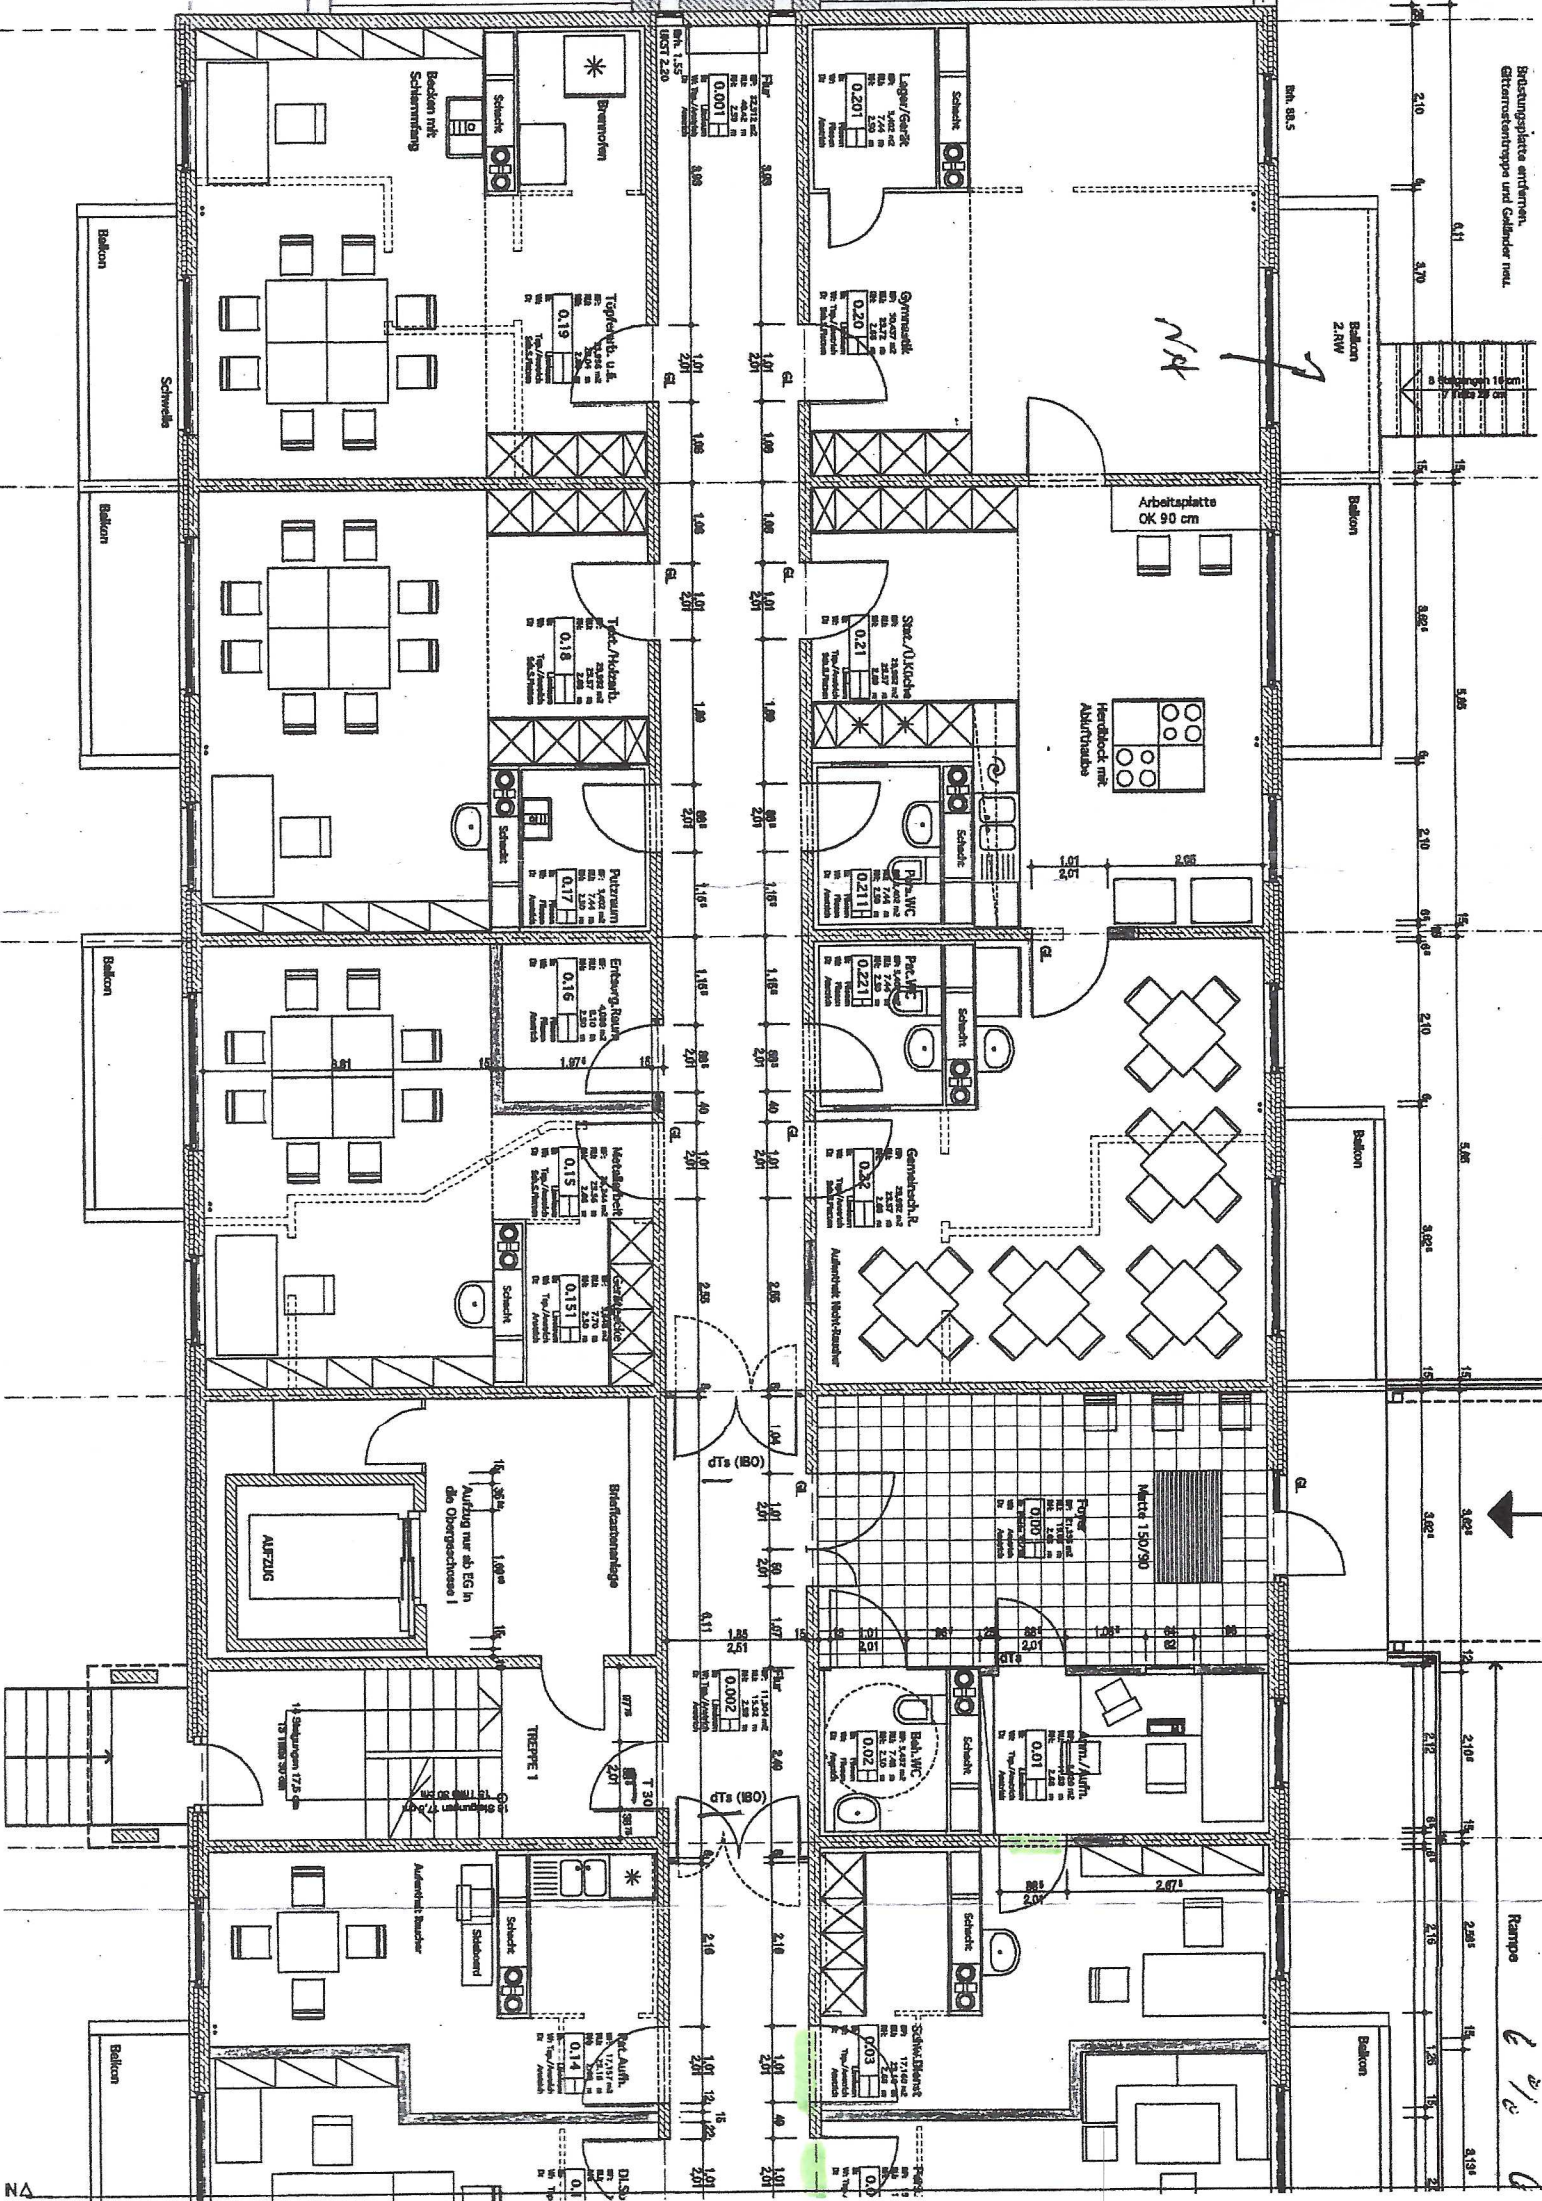

Rampe

210 295 175 310

NA