

2.40<sup>s</sup>

19.60<sup>s</sup>

2.52<sup>s</sup>

15.98

2.00

4.36<sup>s</sup>

2.74

1.13<sup>s</sup>

2.00

1.13<sup>s</sup>

1.51

1.13<sup>s</sup>

1.76

2.40<sup>s</sup>

2.13<sup>s</sup>

1.36<sup>s</sup>

1.6

4.60<sup>s</sup>

2.86<sup>s</sup>

2.86<sup>s</sup>

1.36<sup>s</sup>

4.92<sup>s</sup>

2.67<sup>s</sup>

2.51

1.25













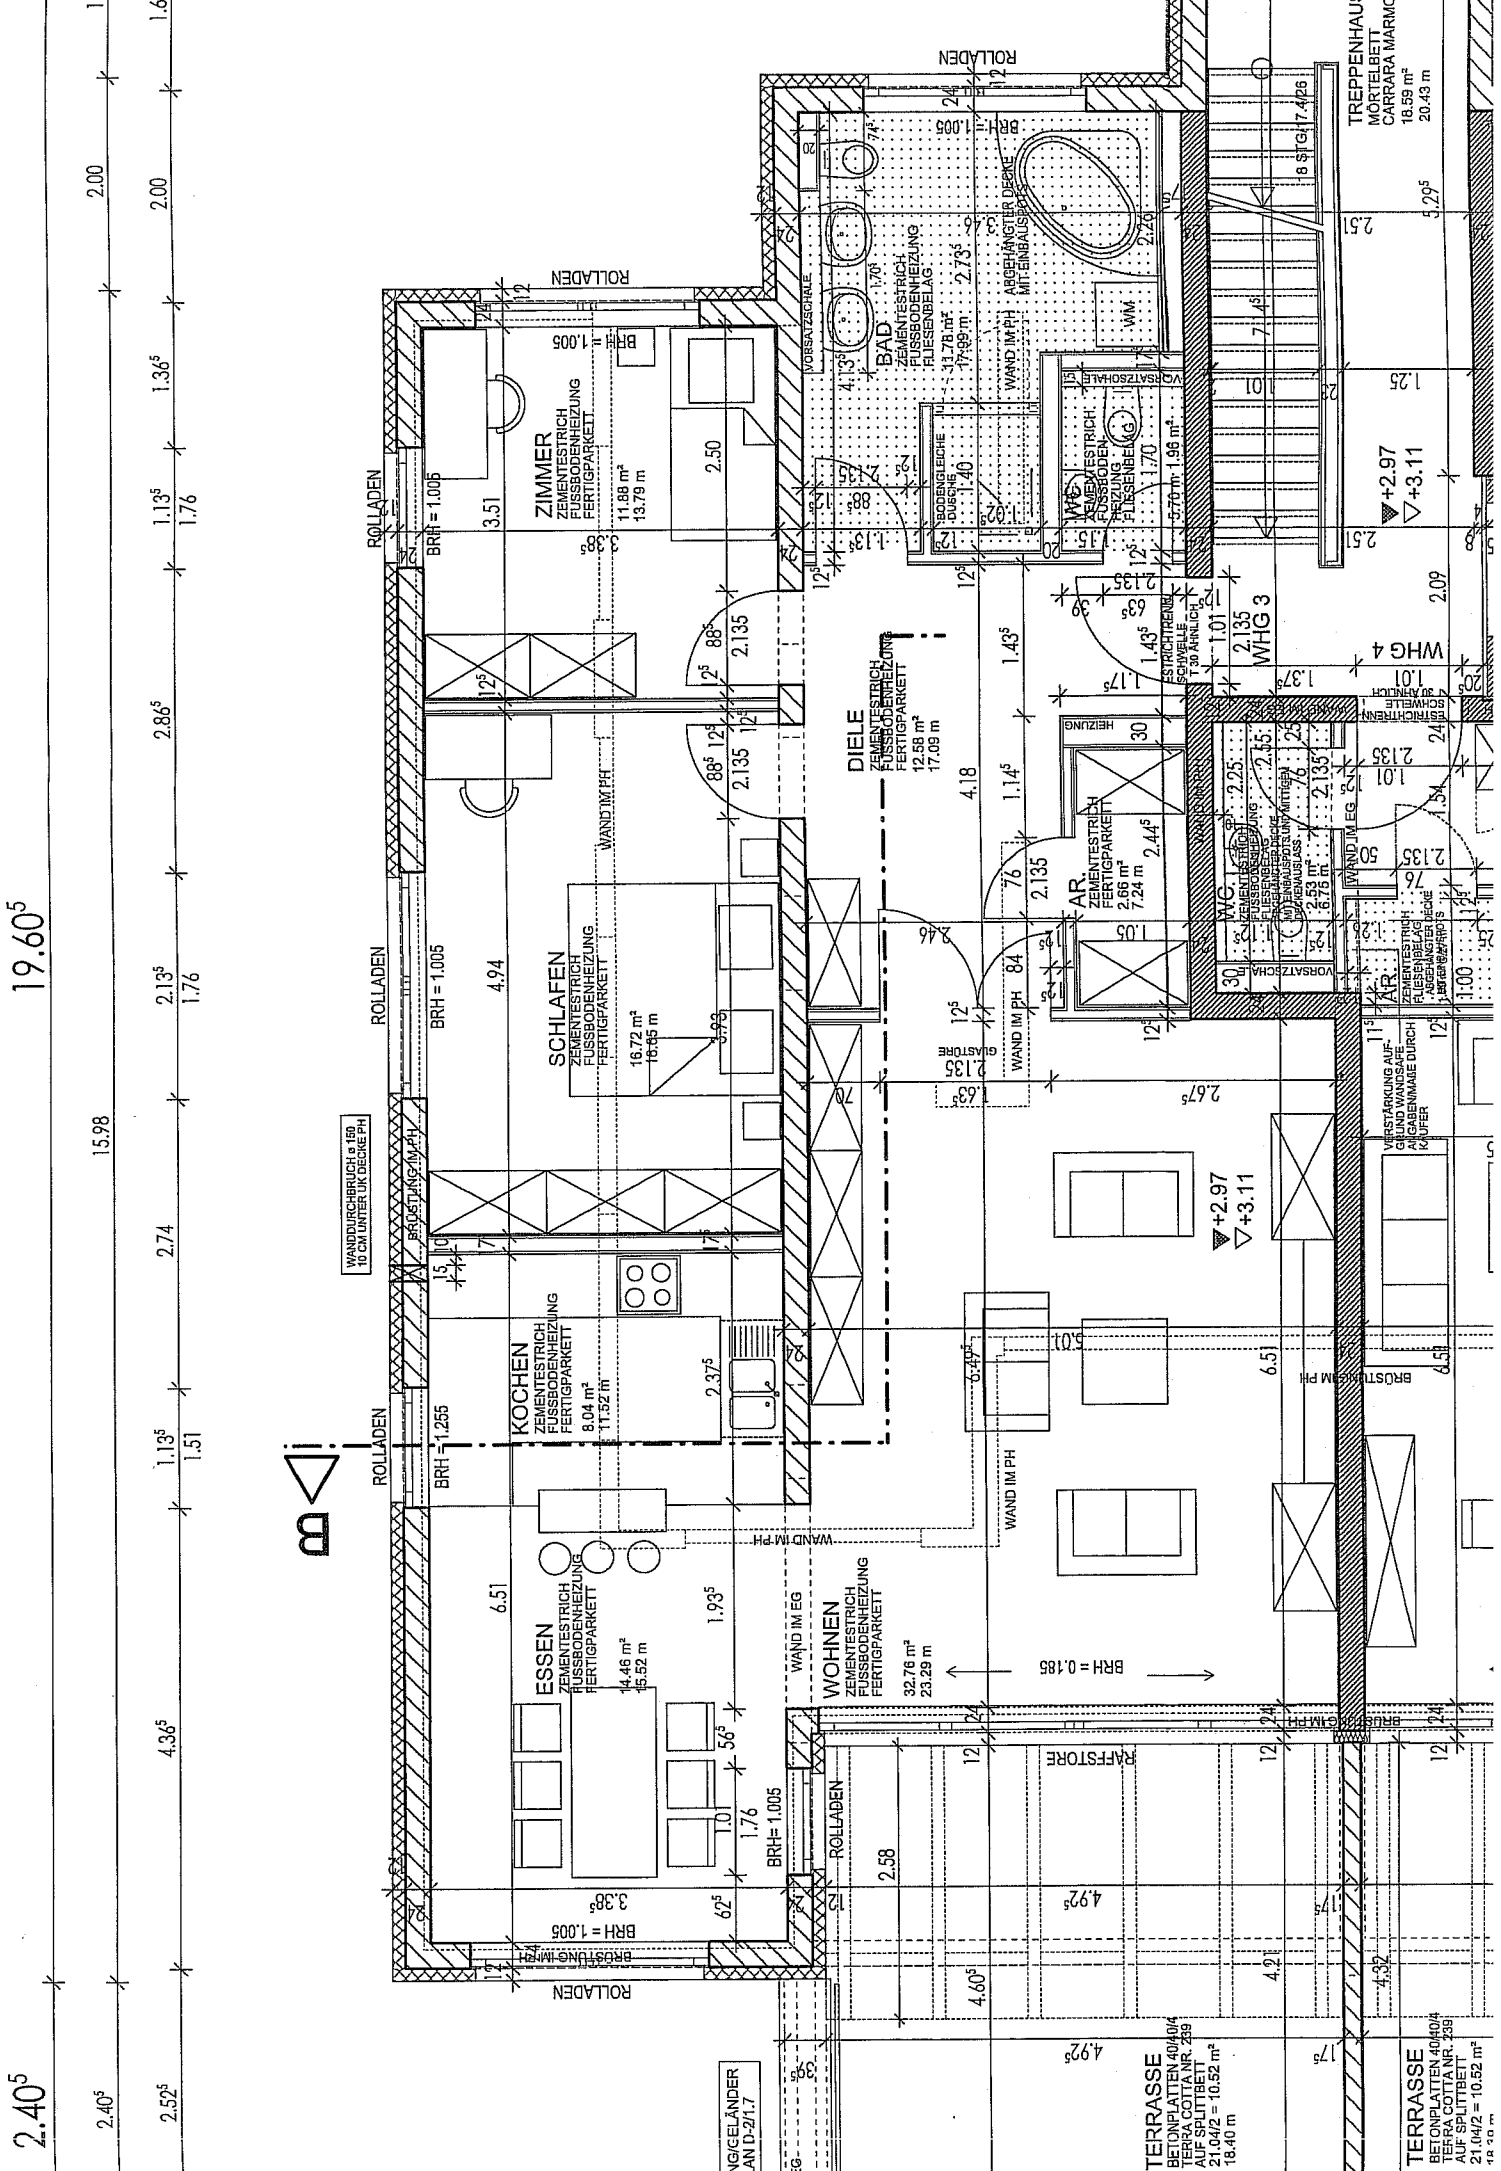

TERRASSE  
 BETONPLATTEN 40/40/4  
 TERRA COTTA NR. 239  
 AUF SPLITTBETT  
 21.04/2 = 10.52 m<sup>2</sup>  
 18.40 m

TERRASSE  
 BETONPLATTEN 40/40/4  
 TERRA COTTA NR. 239  
 AUF SPLITTBETT  
 21.04/2 = 10.52 m<sup>2</sup>  
 21.00 m

TREPPENHAU  
 MORTELBETT  
 CARRARA MARMOR  
 16.59 m<sup>2</sup>  
 20.43 m

▼+2.97  
 ▼+3.11

WHG 4  
 2.09

WHG 3  
 2.09











