



# PROJEKTPLAN


- 3.5-Zimmer-Wohnung / W 06.A
- 119.55 m<sup>2</sup> Wohnfläche
- Kellerabteile K 2A
- TG-Stellplatz S 39 & S 40

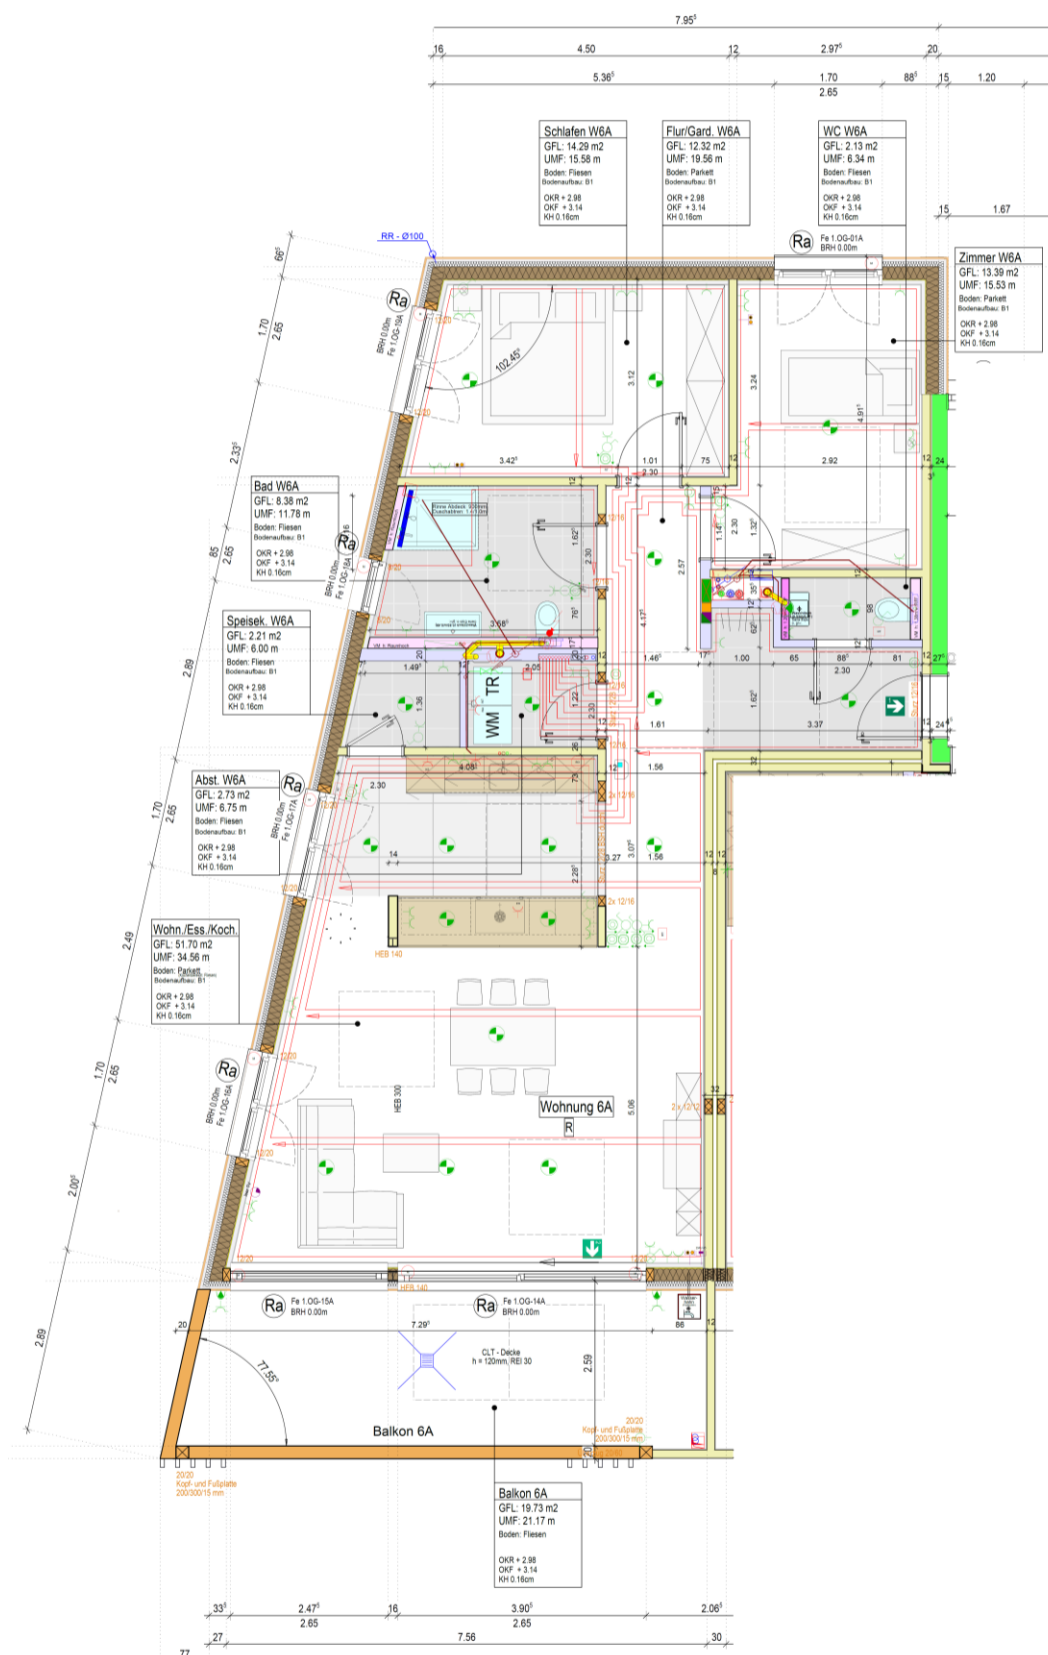

Stellplatz Nr. S39 & S40

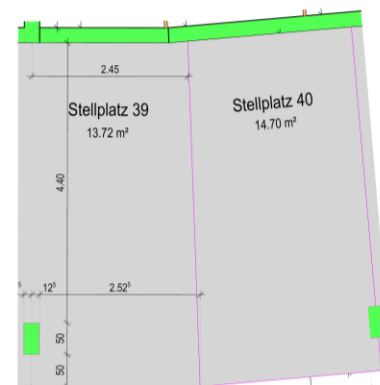

Abstellraum / Keller Nr. 2A

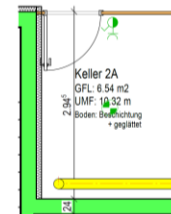




