



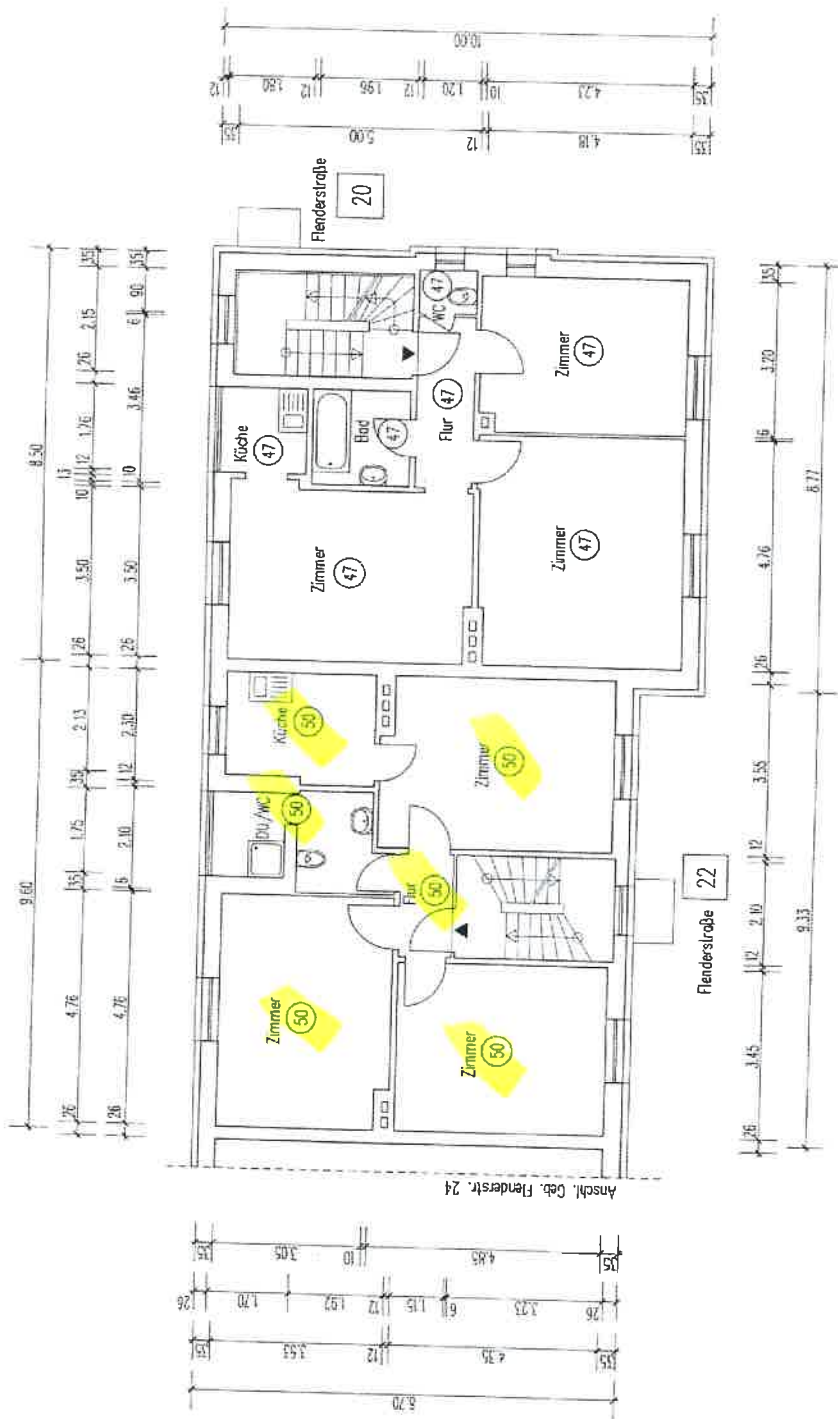

AUFTEILUNGSPLAN	04.10.2002	M	1:100	S. 65
GEBÄUDE: CAPITOSTR. 33/35/37/39/41/43, AM WALD 23/25/27/29/31 FLENDERSTR. 12/14/16/18, 20/22/24/26 40597 DUSSELDORF				
ANTRAGSTELLER: VITERRA WOHNEN AG PHILIPPSTR. 3, 44803 BOCHUM				
PLANFERTIGER: HEINZ STUMPP GMBH BAUTECHNIK-PLANUNGSBURO JETTENBURGER STR. 3, 72770 REUTINGEN TEL. 07121/514 99 0, FAX 07121/514 99 11 E-MAIL: STUMPP1@HEINZ-STUMPP-GMBH.DE				
3. ETG	UG, EG, 1.OG, DG, SPITZBODEN, SCHNITT, ANSICHT			
				02-224

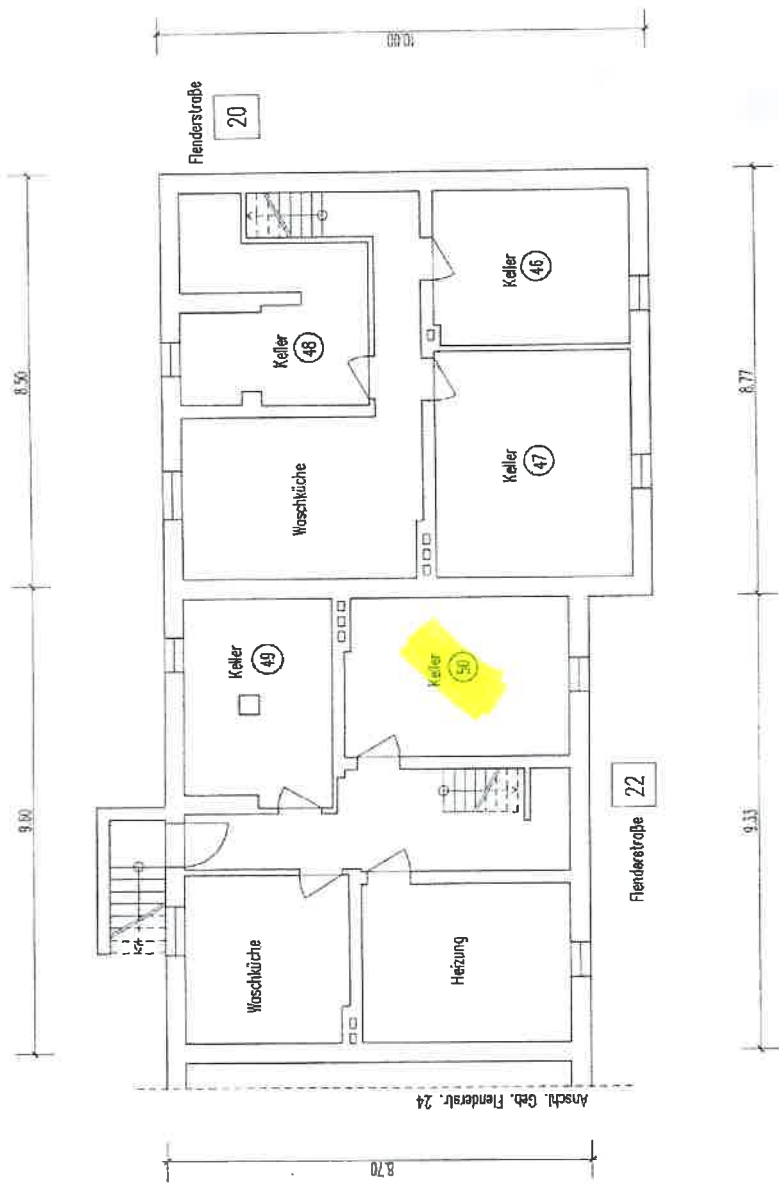

AUFTEILUNGSPLAN	04.10.2002	M 1:100	S. 63
GEBAUDE:	CAPITOSTR. 33/35/37/39/41/43, AM WALD 23/25/27/29/31 FLENDERSTR. 12/14/16/18, 20/22/24/26 40597 DUSSELDORF		
ANTRAGSTELLER:	VITERRA WOHNEN AG PHILIPPSTR. 3, 44803 BOCHUM		
PLANFERTIGER:	HEINZ STUMPP GMBH BAUTECHNIK-PLANUNGSBURO JETTENBURGER STR. 3, 72770 REUTLINGEN TEL. 07121/514 89 0, FAX 07121/514 99 11 E-MAIL: STUMPP1 @ HEINZ-STUMPP-GMBH.DE		
3. ETG	UG, EG, 1.OG, DG, SPITZBODEN, SCHNITT, ANSICHT 02-224		