



BAUGESUCHSPLAN - KEINE WERKPLANUNG

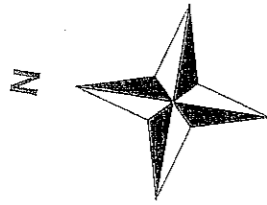

37/1

SCHNEELASTZONE: 1
WINDLASTZONE: 1
ERDBEBENZONE: 1

GRÜNDUNG UND ABDICHTUNG
GEMÄSS BODENGUTACHTEN!

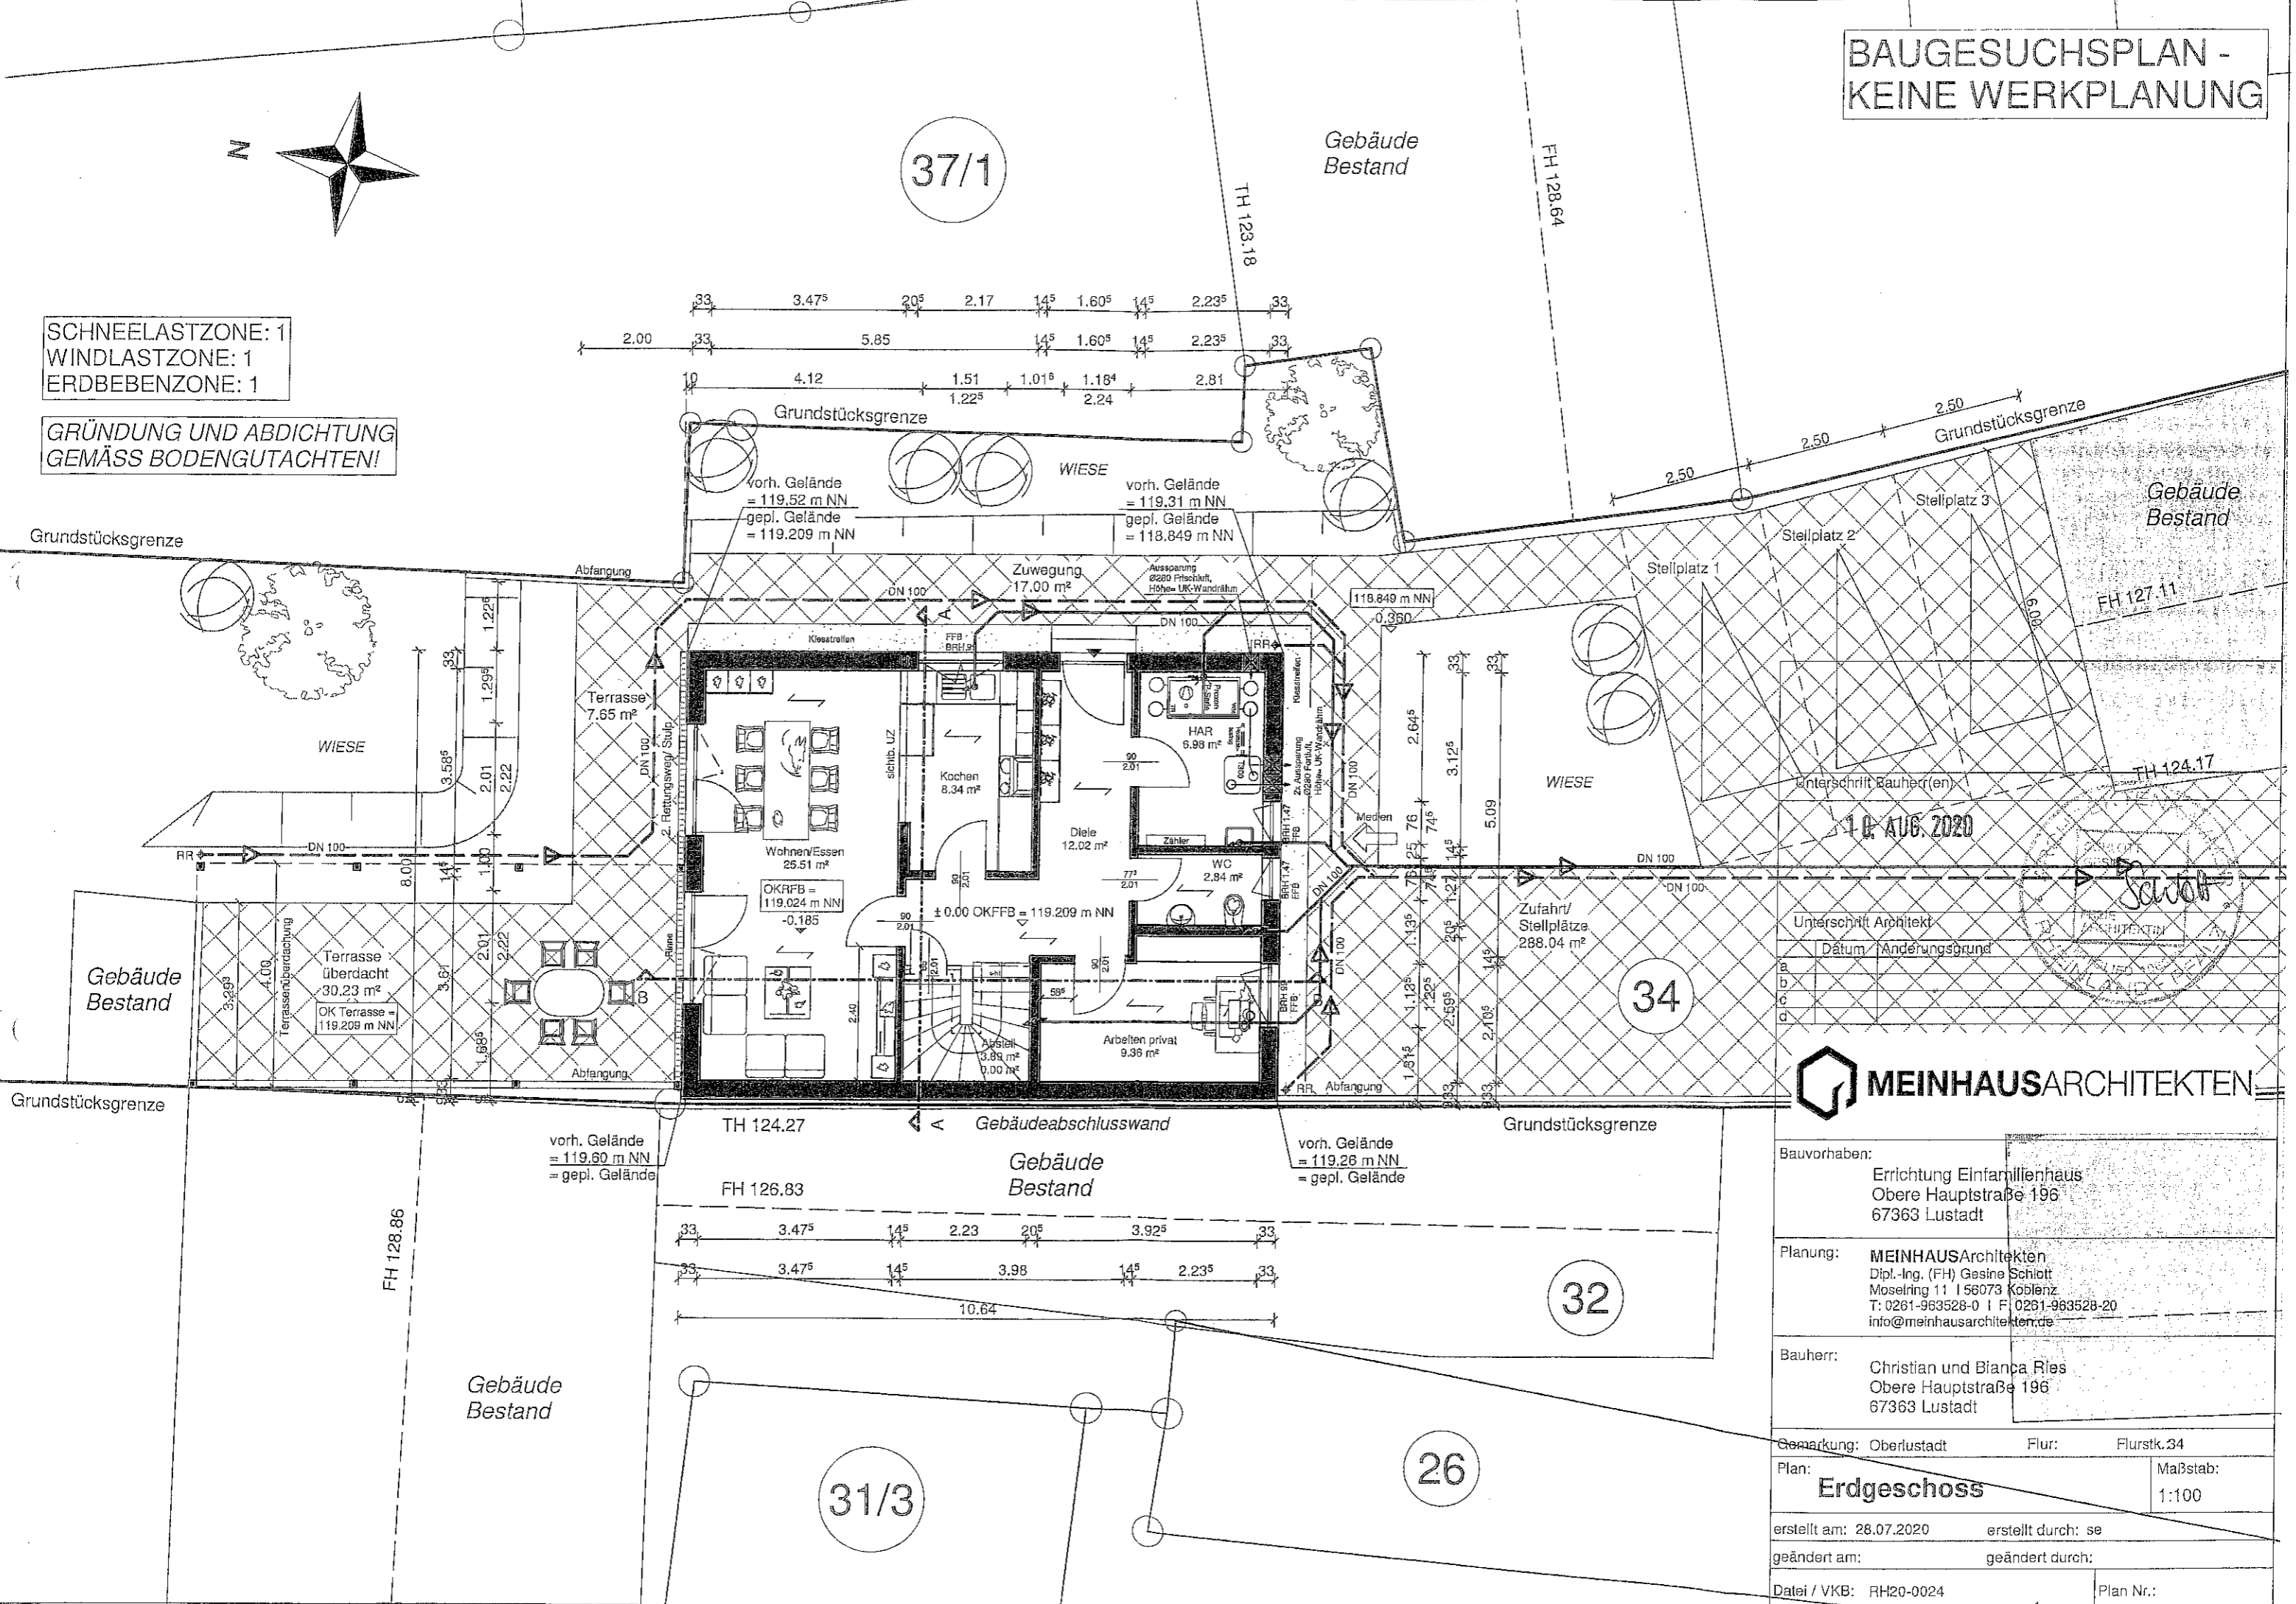


10. AUG. 2020
Unterschrift Bauherr(en)
Unterschrift Architekt
Datum / Änderungsgrund



Bauvorhaben:	Errichtung Einfamilienhaus Obere Hauptstraße 196 67363 Lustadt	
Planung:	MEINHAUSArchitekten Dipl.-Ing. (FH) Gesine Schiödt Moselring 11 56073 Koblenz T: 0261-963528-0 F: 0261-963528-20 info@meinhausarchitekten.de	
Bauherr:	Christian und Bianca Ries Obere Hauptstraße 196 67363 Lustadt	
Gemarkung:	Oberlustadt	Flur: Flurstk.34
Plan:	Erdgeschoss	Maßstab: 1:100
erstellt am:	28.07.2020	erstellt durch: se
geändert am:		geändert durch:
Datei / VKB:	RH20-0024	Plan Nr.:

BAUGESUCHSPPLAN - KEINE WERKPLANUNG

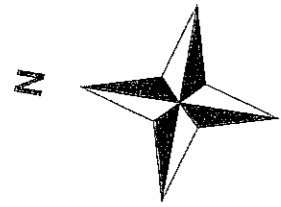

① feststehender Teil
Verglasung nach TRAV

Gebäude Bestand

FH 128.64

TH 123.18

Grundstücksgrenze

Gebäude Bestand

FH 127.11

TH 124.17

Grundstücksgrenze


Grundstücksgrenze

10.64
33 2.97^s 14^s 3.29 14^s 3.42^s 33

DN 25° / KN 1.90m

Terrassenüberdachung DN 5°

Gebäude Bestand

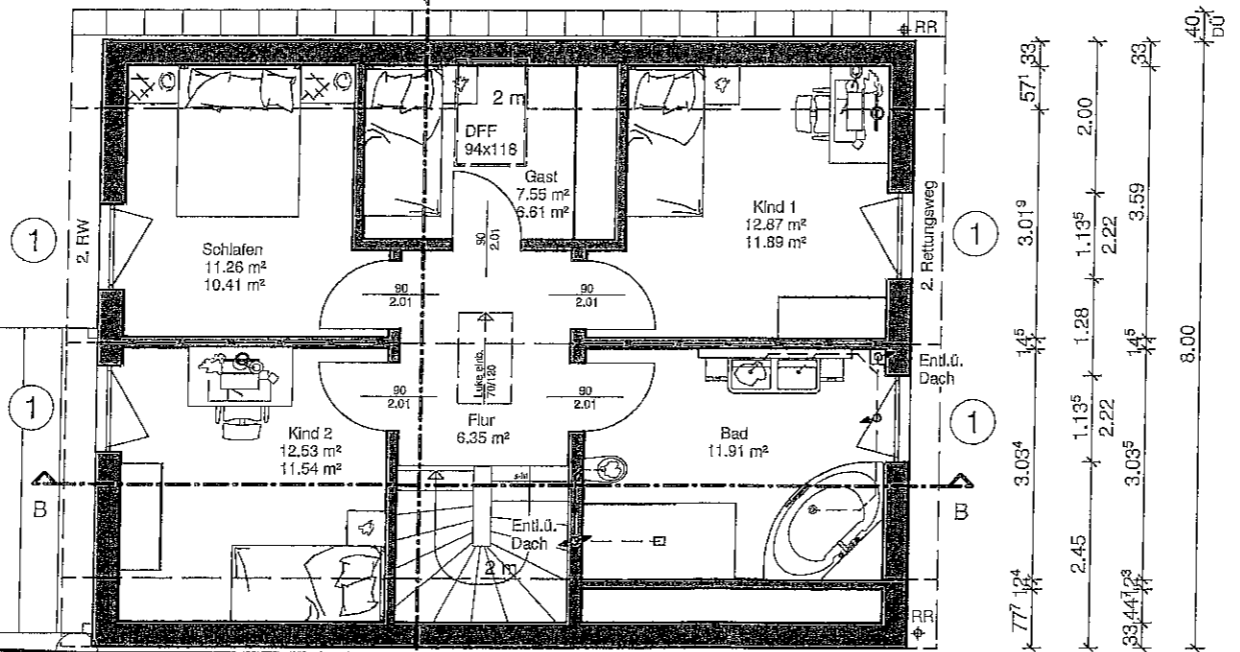

TH 124.27

Gebäudeabschlusswand
Innenliegende Dachrinne

Grundstücksgrenze

FH 126.83


Gebäude Bestand

FH 128.86

Gebäude Bestand

33 3.47^s 14^s 2.23 20^s 3.92^s 33
10.64

Unterschrift Bauherr(en)	
10. AUG. 2020	
Unterschrift Architekt	
Datum	Änderungsgrund
a	
b	
c	
d	

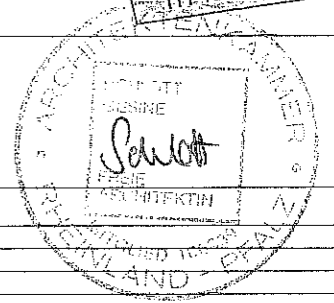

MEINHAUSARCHITEKTEN

Bauvorhaben:	Errichtung Einfamilienhaus Obere Hauptstraße 196 67363 Lustadt
Planung:	MEINHAUSArchitekten Dipl.-Ing. (FH) Gesine Schliott Moselring 11 156073 Koblenz T: 0261-963528-0 F: 0261-963528-20 info@meinhausarchitekten.de
Bauherr:	Christian und Bianca Ries Obere Hauptstraße 196 67363 Lustadt

Gemarkung:	Oberlustadt	Flur:	Flurstk.:34
Plan:	Dachgeschoss		Maßstab: 1:100
erstellt am:	28.07.2020	erstellt durch:	se
geändert am:		geändert durch:	
Datel / VKB:	RH20-0024	Plan Nr.:	