



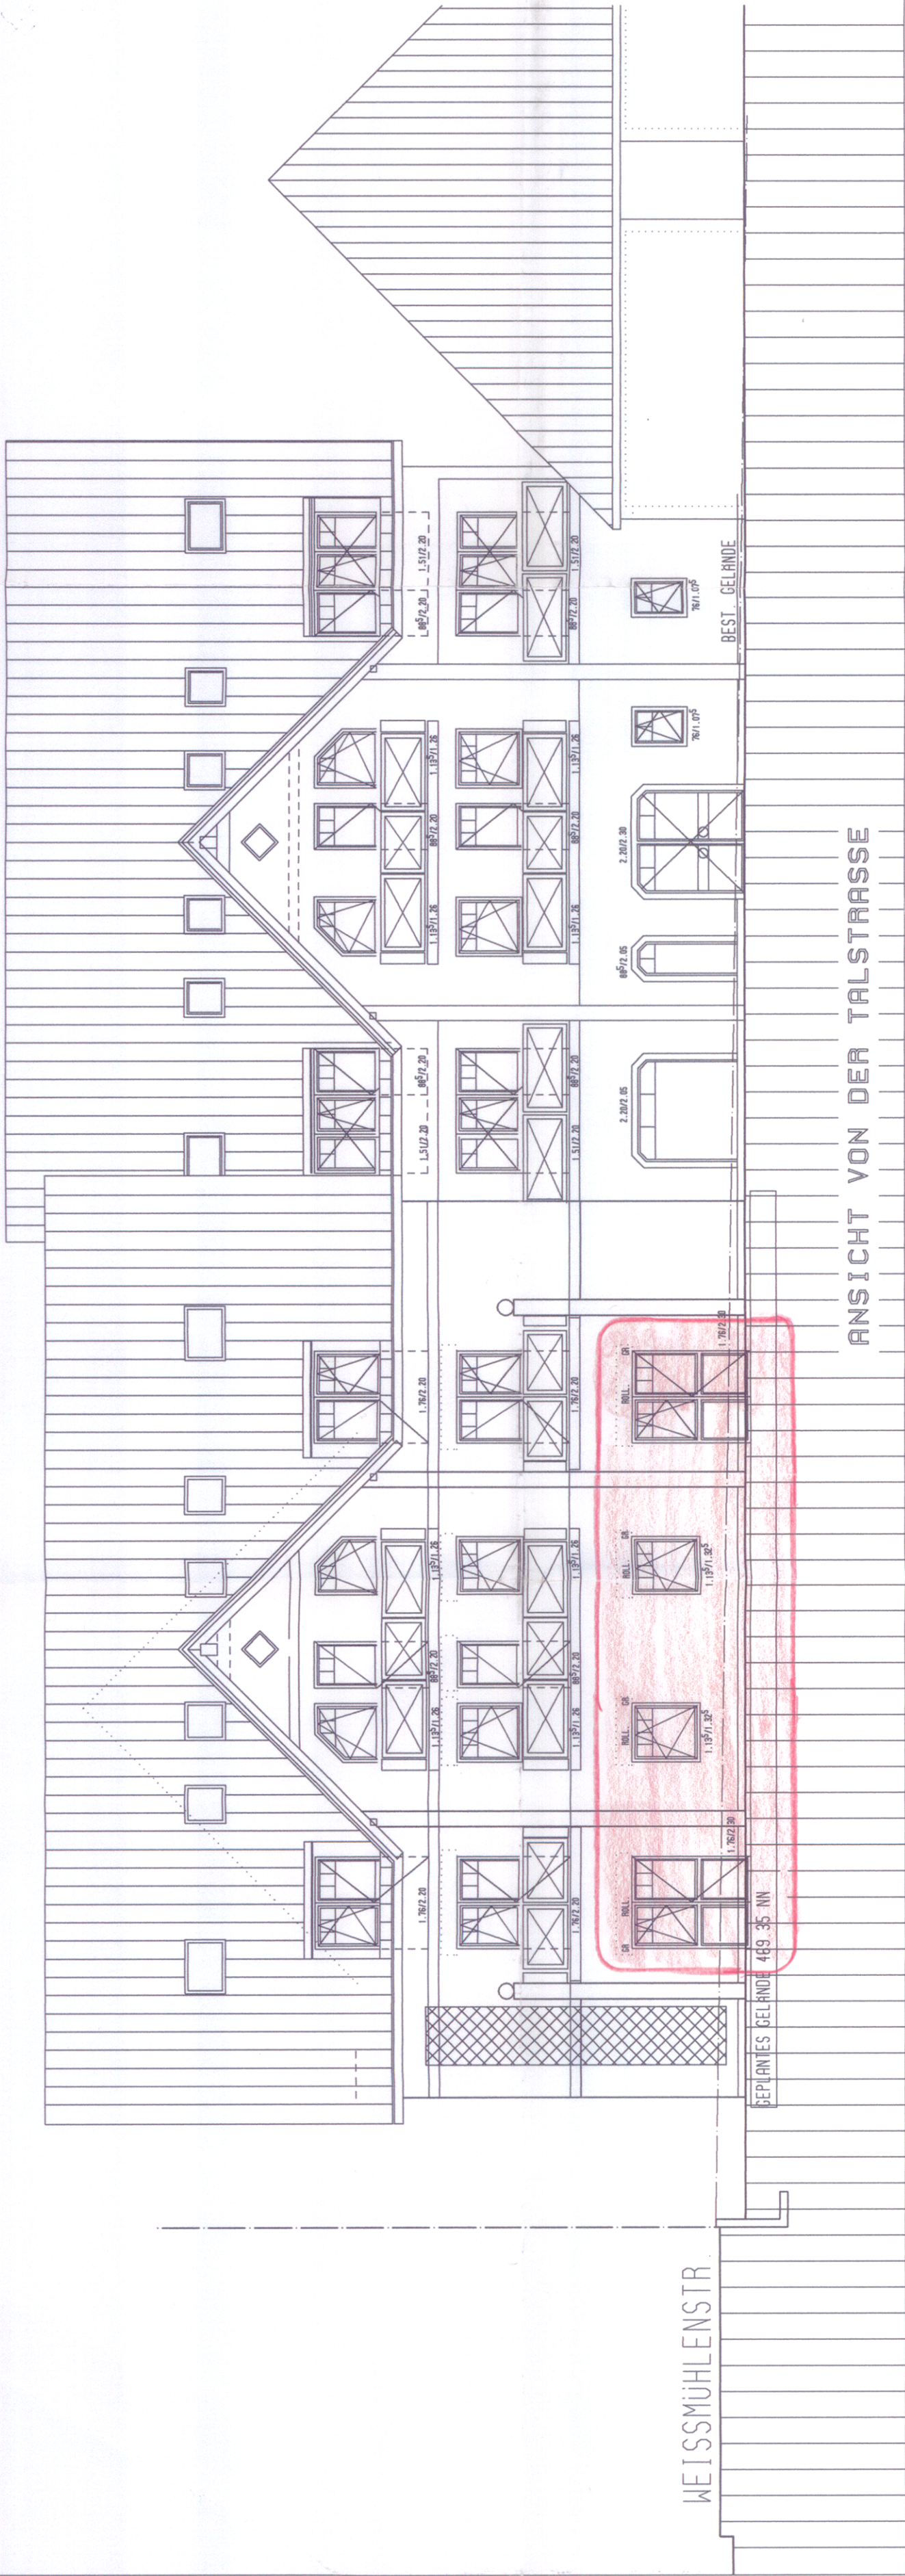

Berreichlich abgelesen
Entscheidung der
Verwaltungsgemeinschaft Stockach
vom 18.9.96

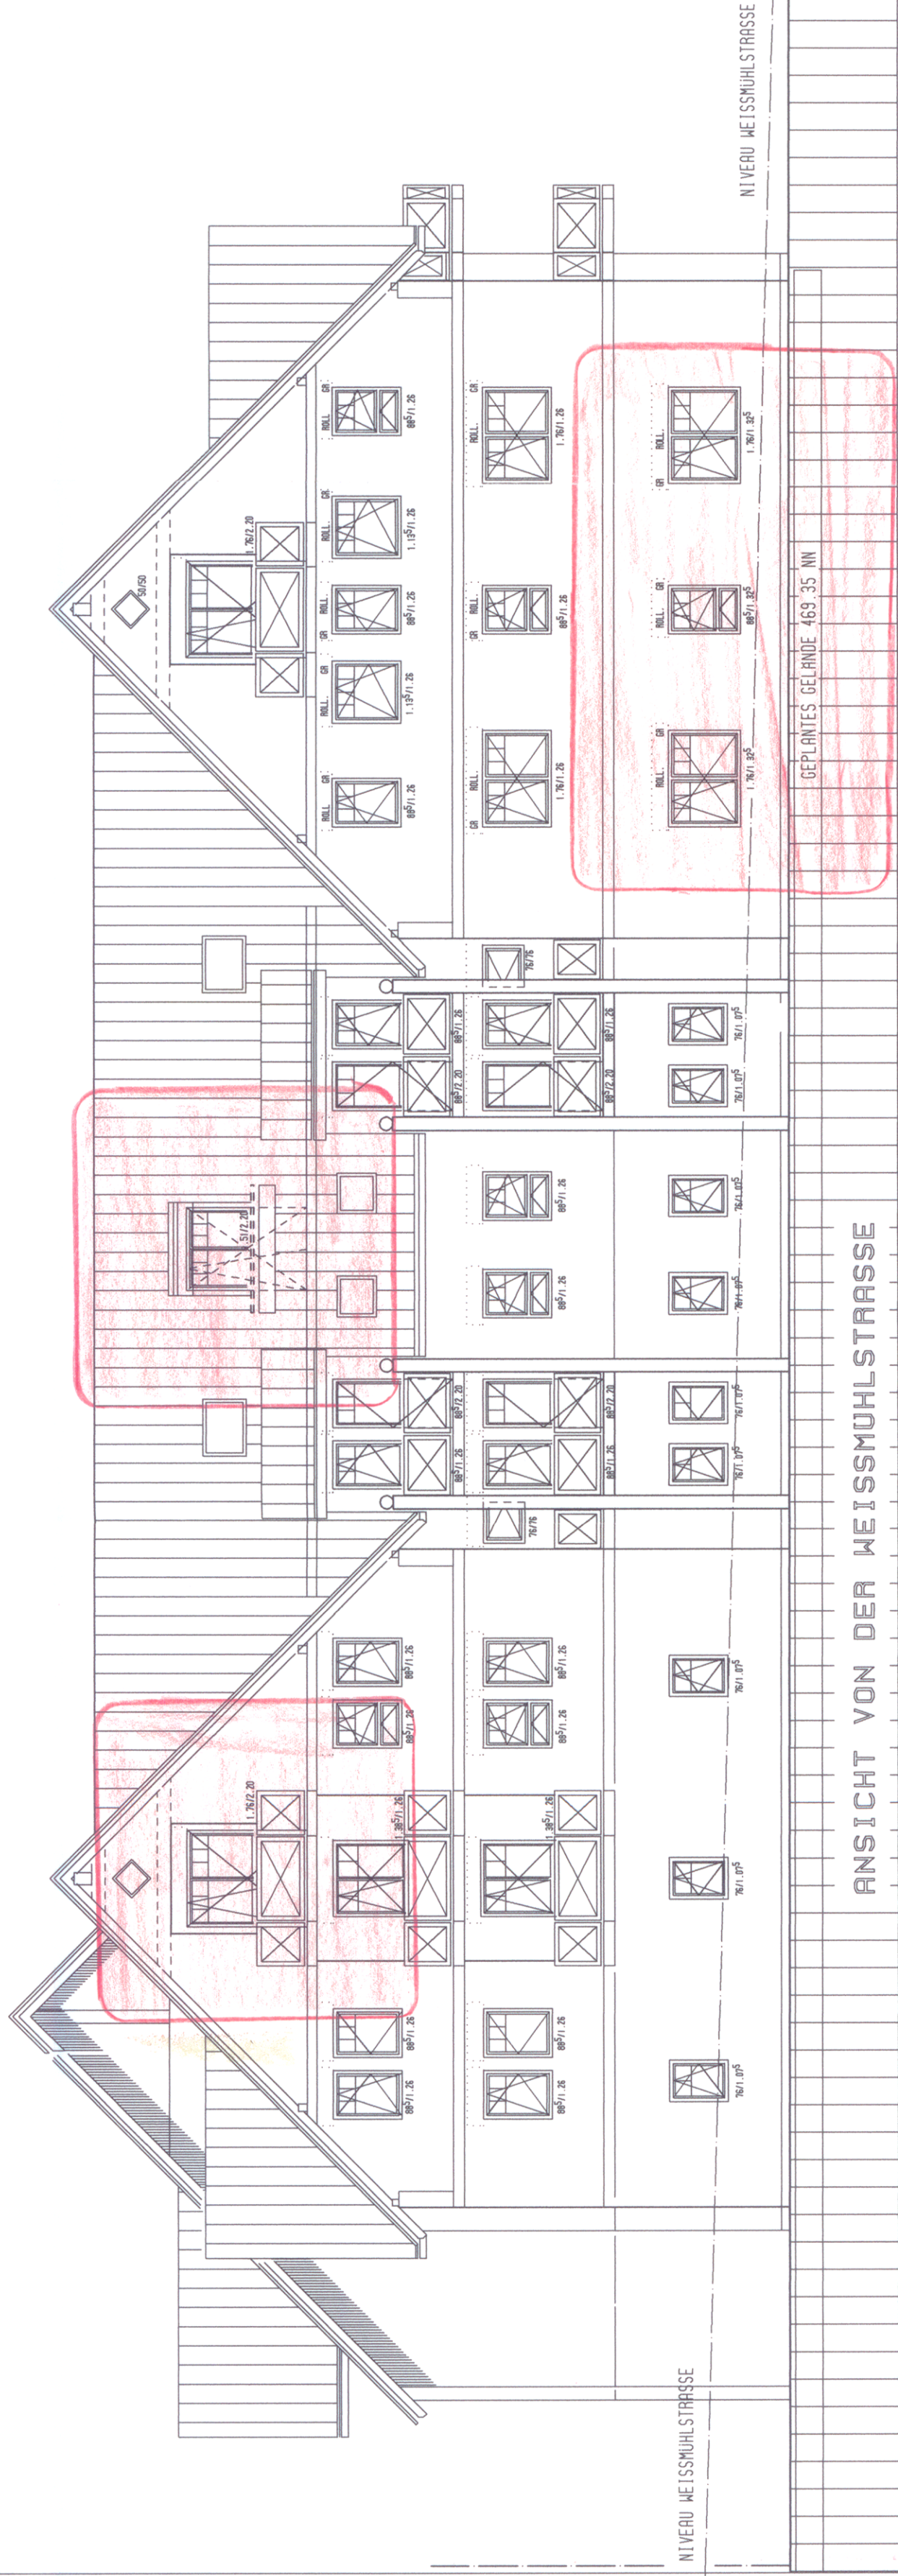

TEKTUR ZUM GENEHMIGTEN BAUGESUCH

BAUVERFAHREN
NEUBAU EINES WOHN- UND
GESCHÄFTSHAUSES

ECKE TAL- / WEISSMÜHLENSTRASSE IN
78 329 STOCKACH

PLAN NR. 1
ANSICHT SUD-WEST

PLAN NR. 1
ANSICHT SUD-WEST

DATUM/GEZ.
10/94 WA
07/95 SCH

B.G.O.
BRUNNEN & CO. GMBH
TEL. 07841 454-1 FAX 0854
ALBERT WEISS-STRASSE 7
88356 OSTRACH

