




Ansicht Nordost

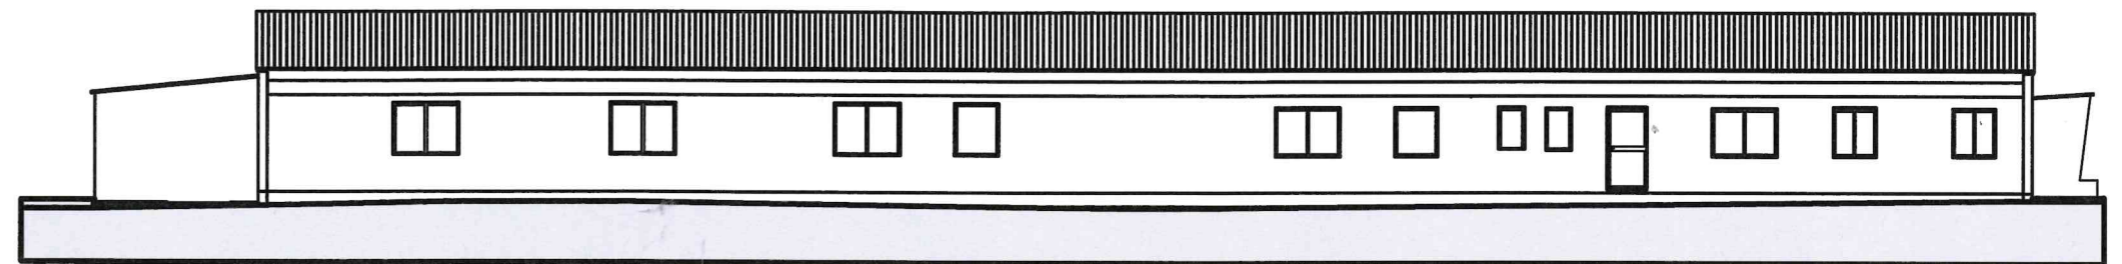




Ansicht Nordwest

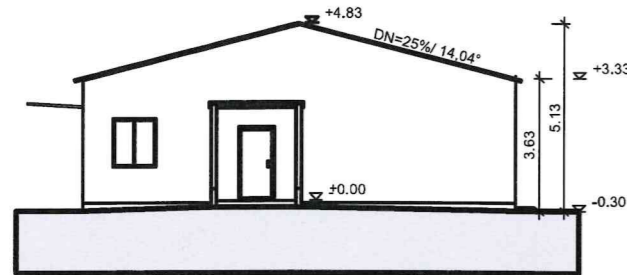



Ansicht Südwest

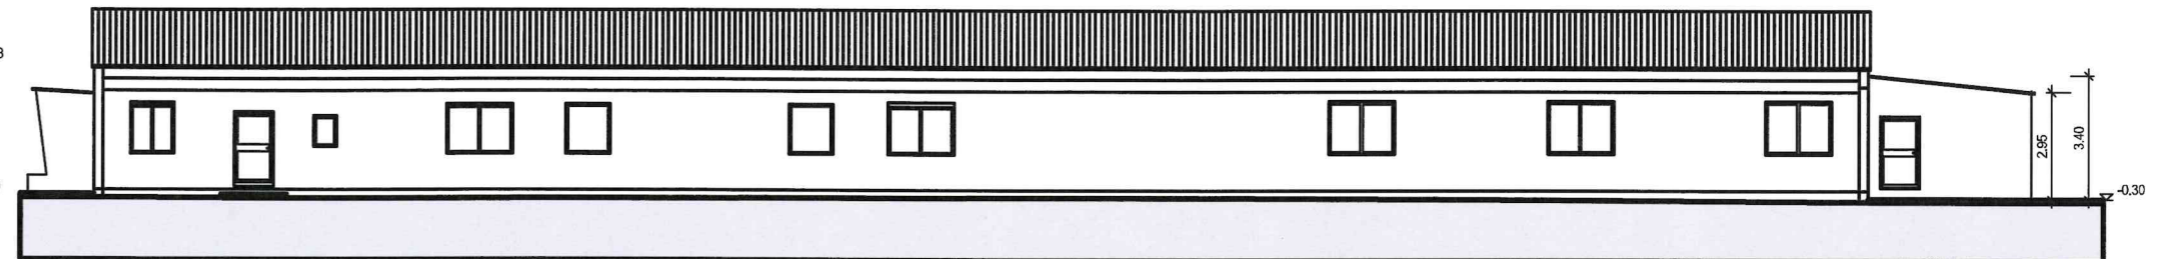

Ansicht Südost

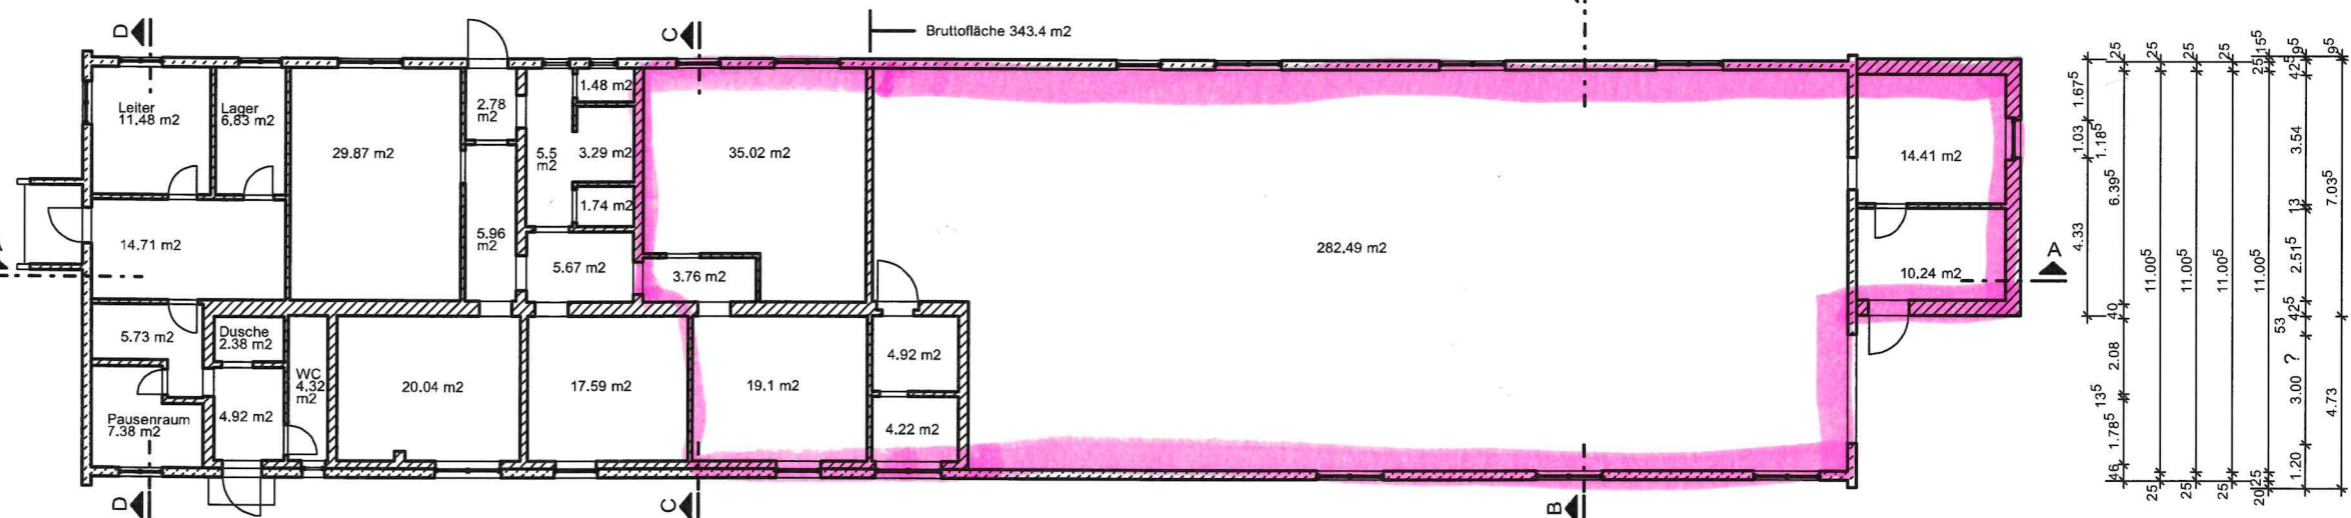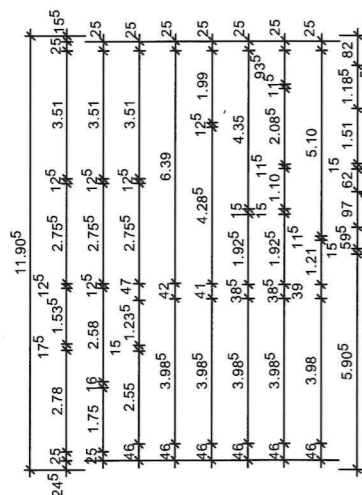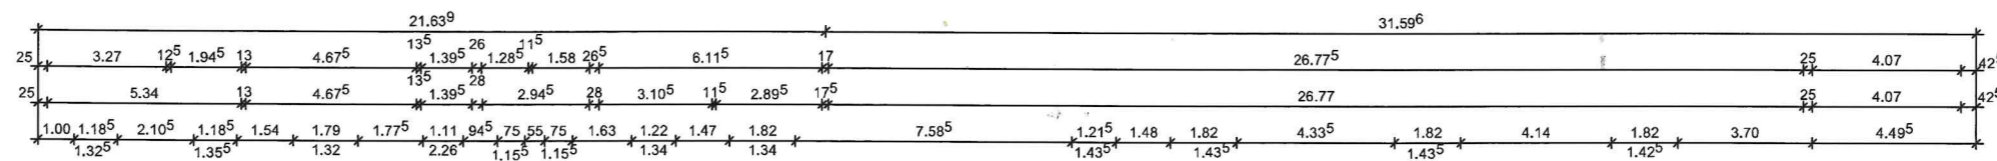

Grundriss

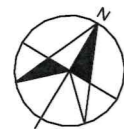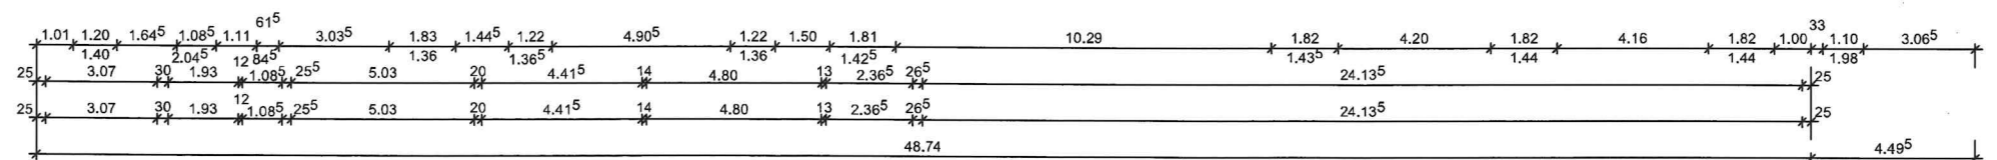

Fa. Rösl Rohstoffe GmbH & Co. KG

Zschettgauer Straße 3, 04838 Jesewitz, OT Liemehna

Tel.: 034241 / 56900-0 Fax: -33 www.roesl.de

Bearbeitung: IBS GmbH Eilenburg, Wilhelm-Raabe-Straße 2, 04838 Eilenburg, Tel. 03423 / 68450, Fax 03423 / 684517					
Objekt:	Multifunktionsgebäude				
Planbezeichnung:	Ansichten, Grundriss				
Maßstab:	1 : 200 (A3)	Datum:	16.8.2011	BearbeiterIn:	Jantzen
Objekt-Nr.:				Zeich.-Nr:	1