



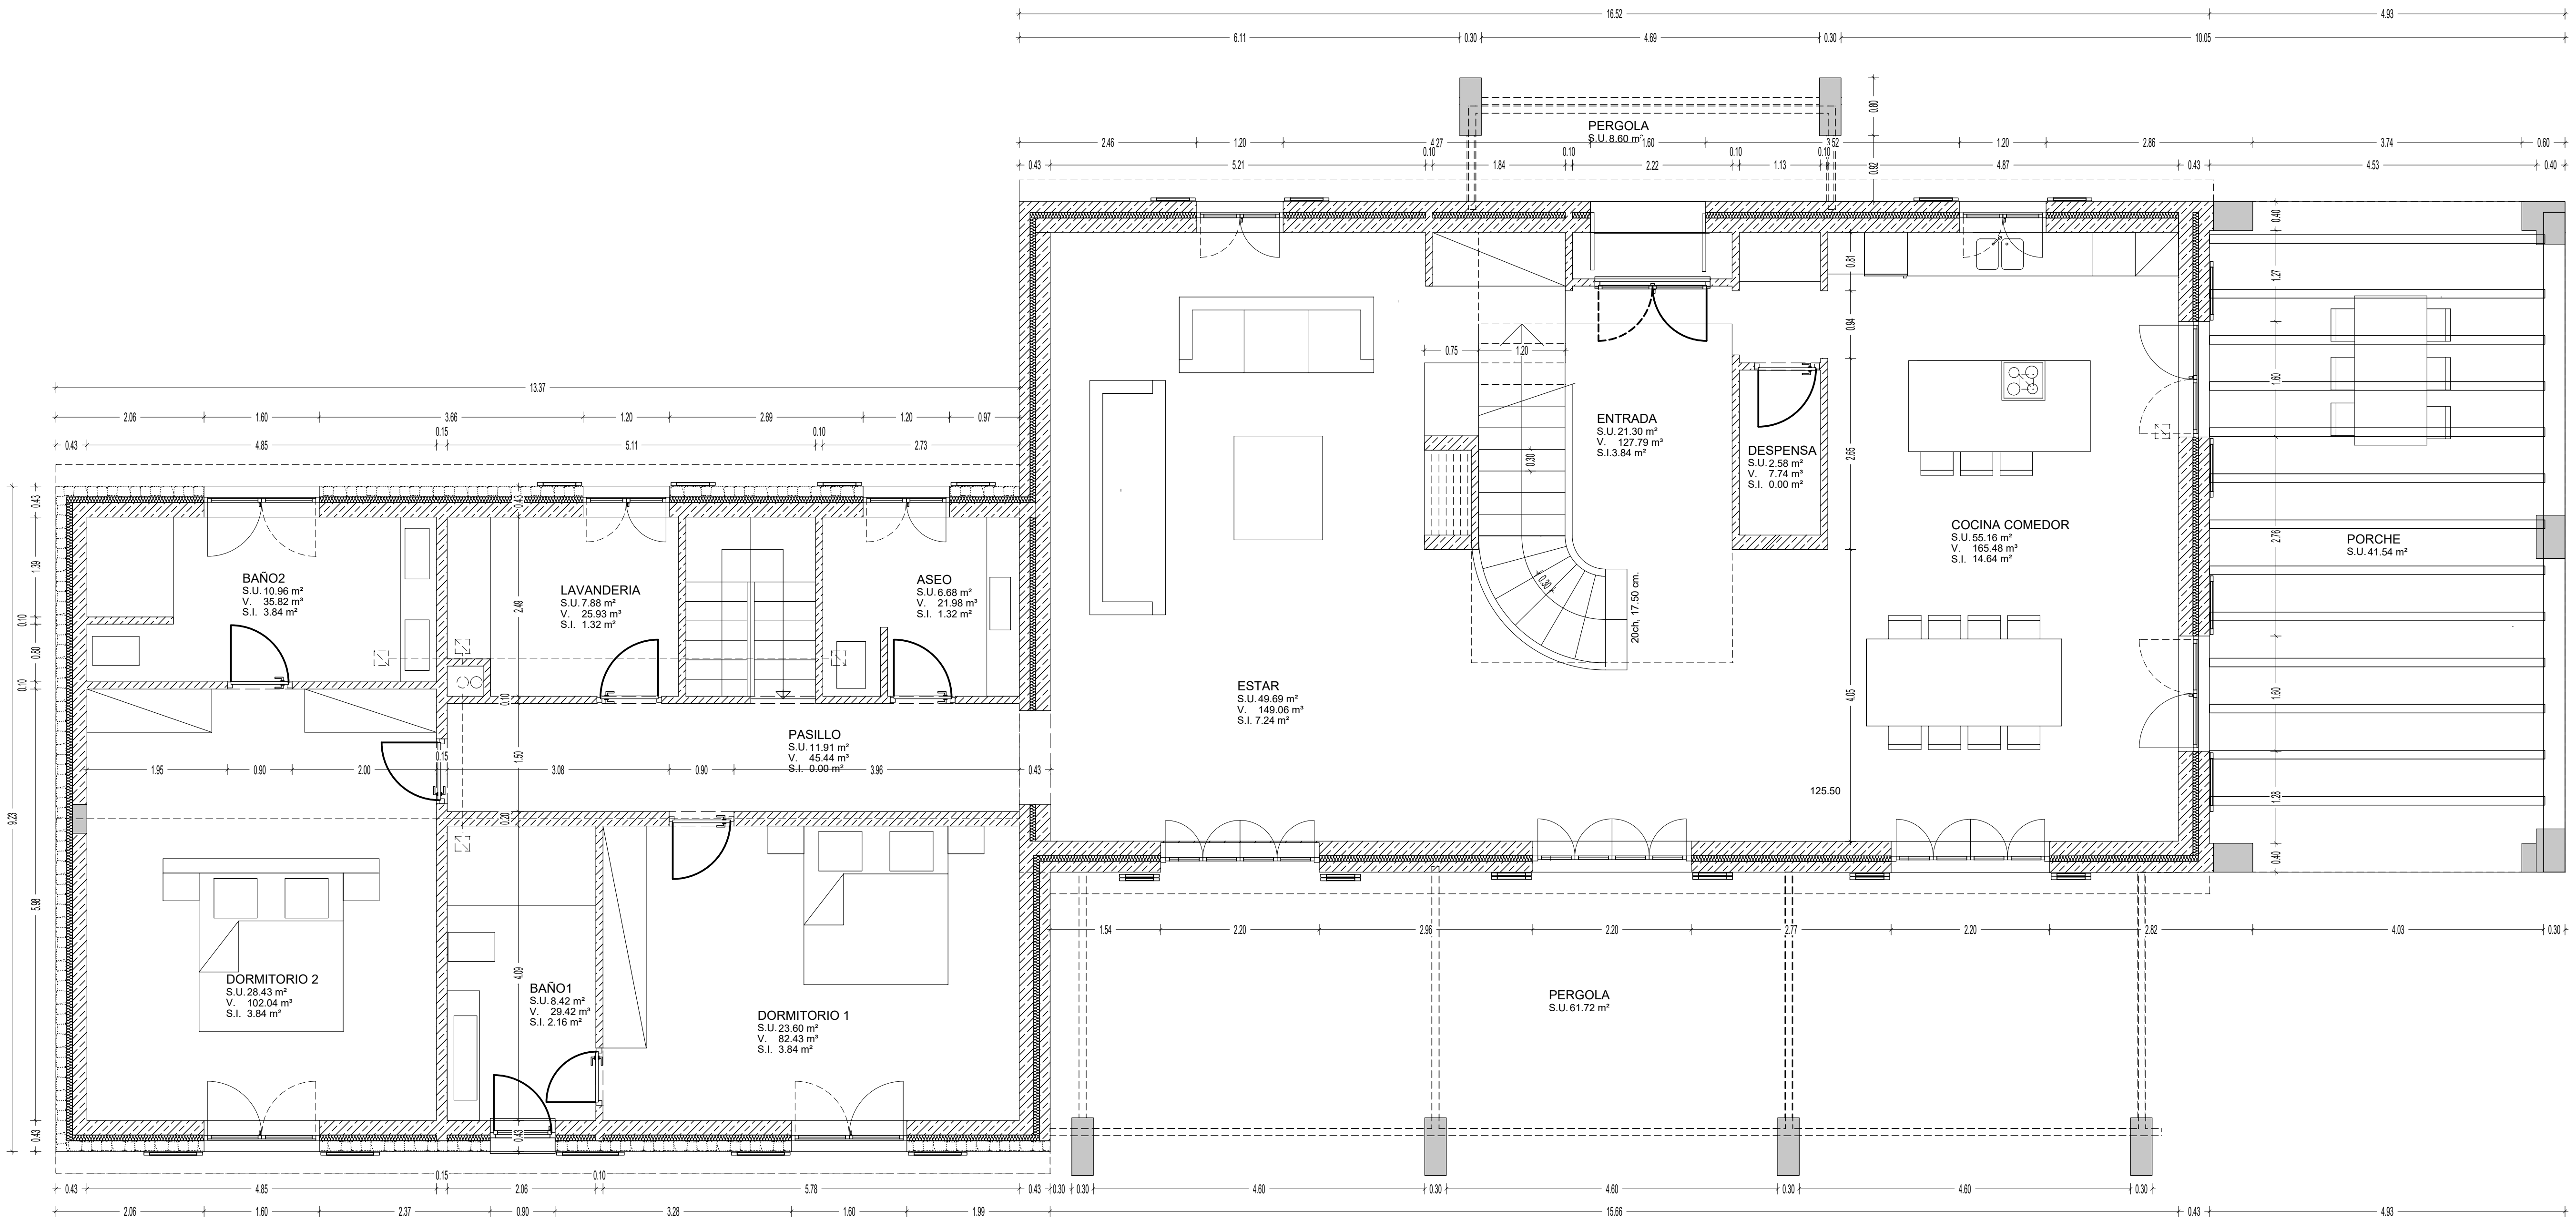

PL. BAJA

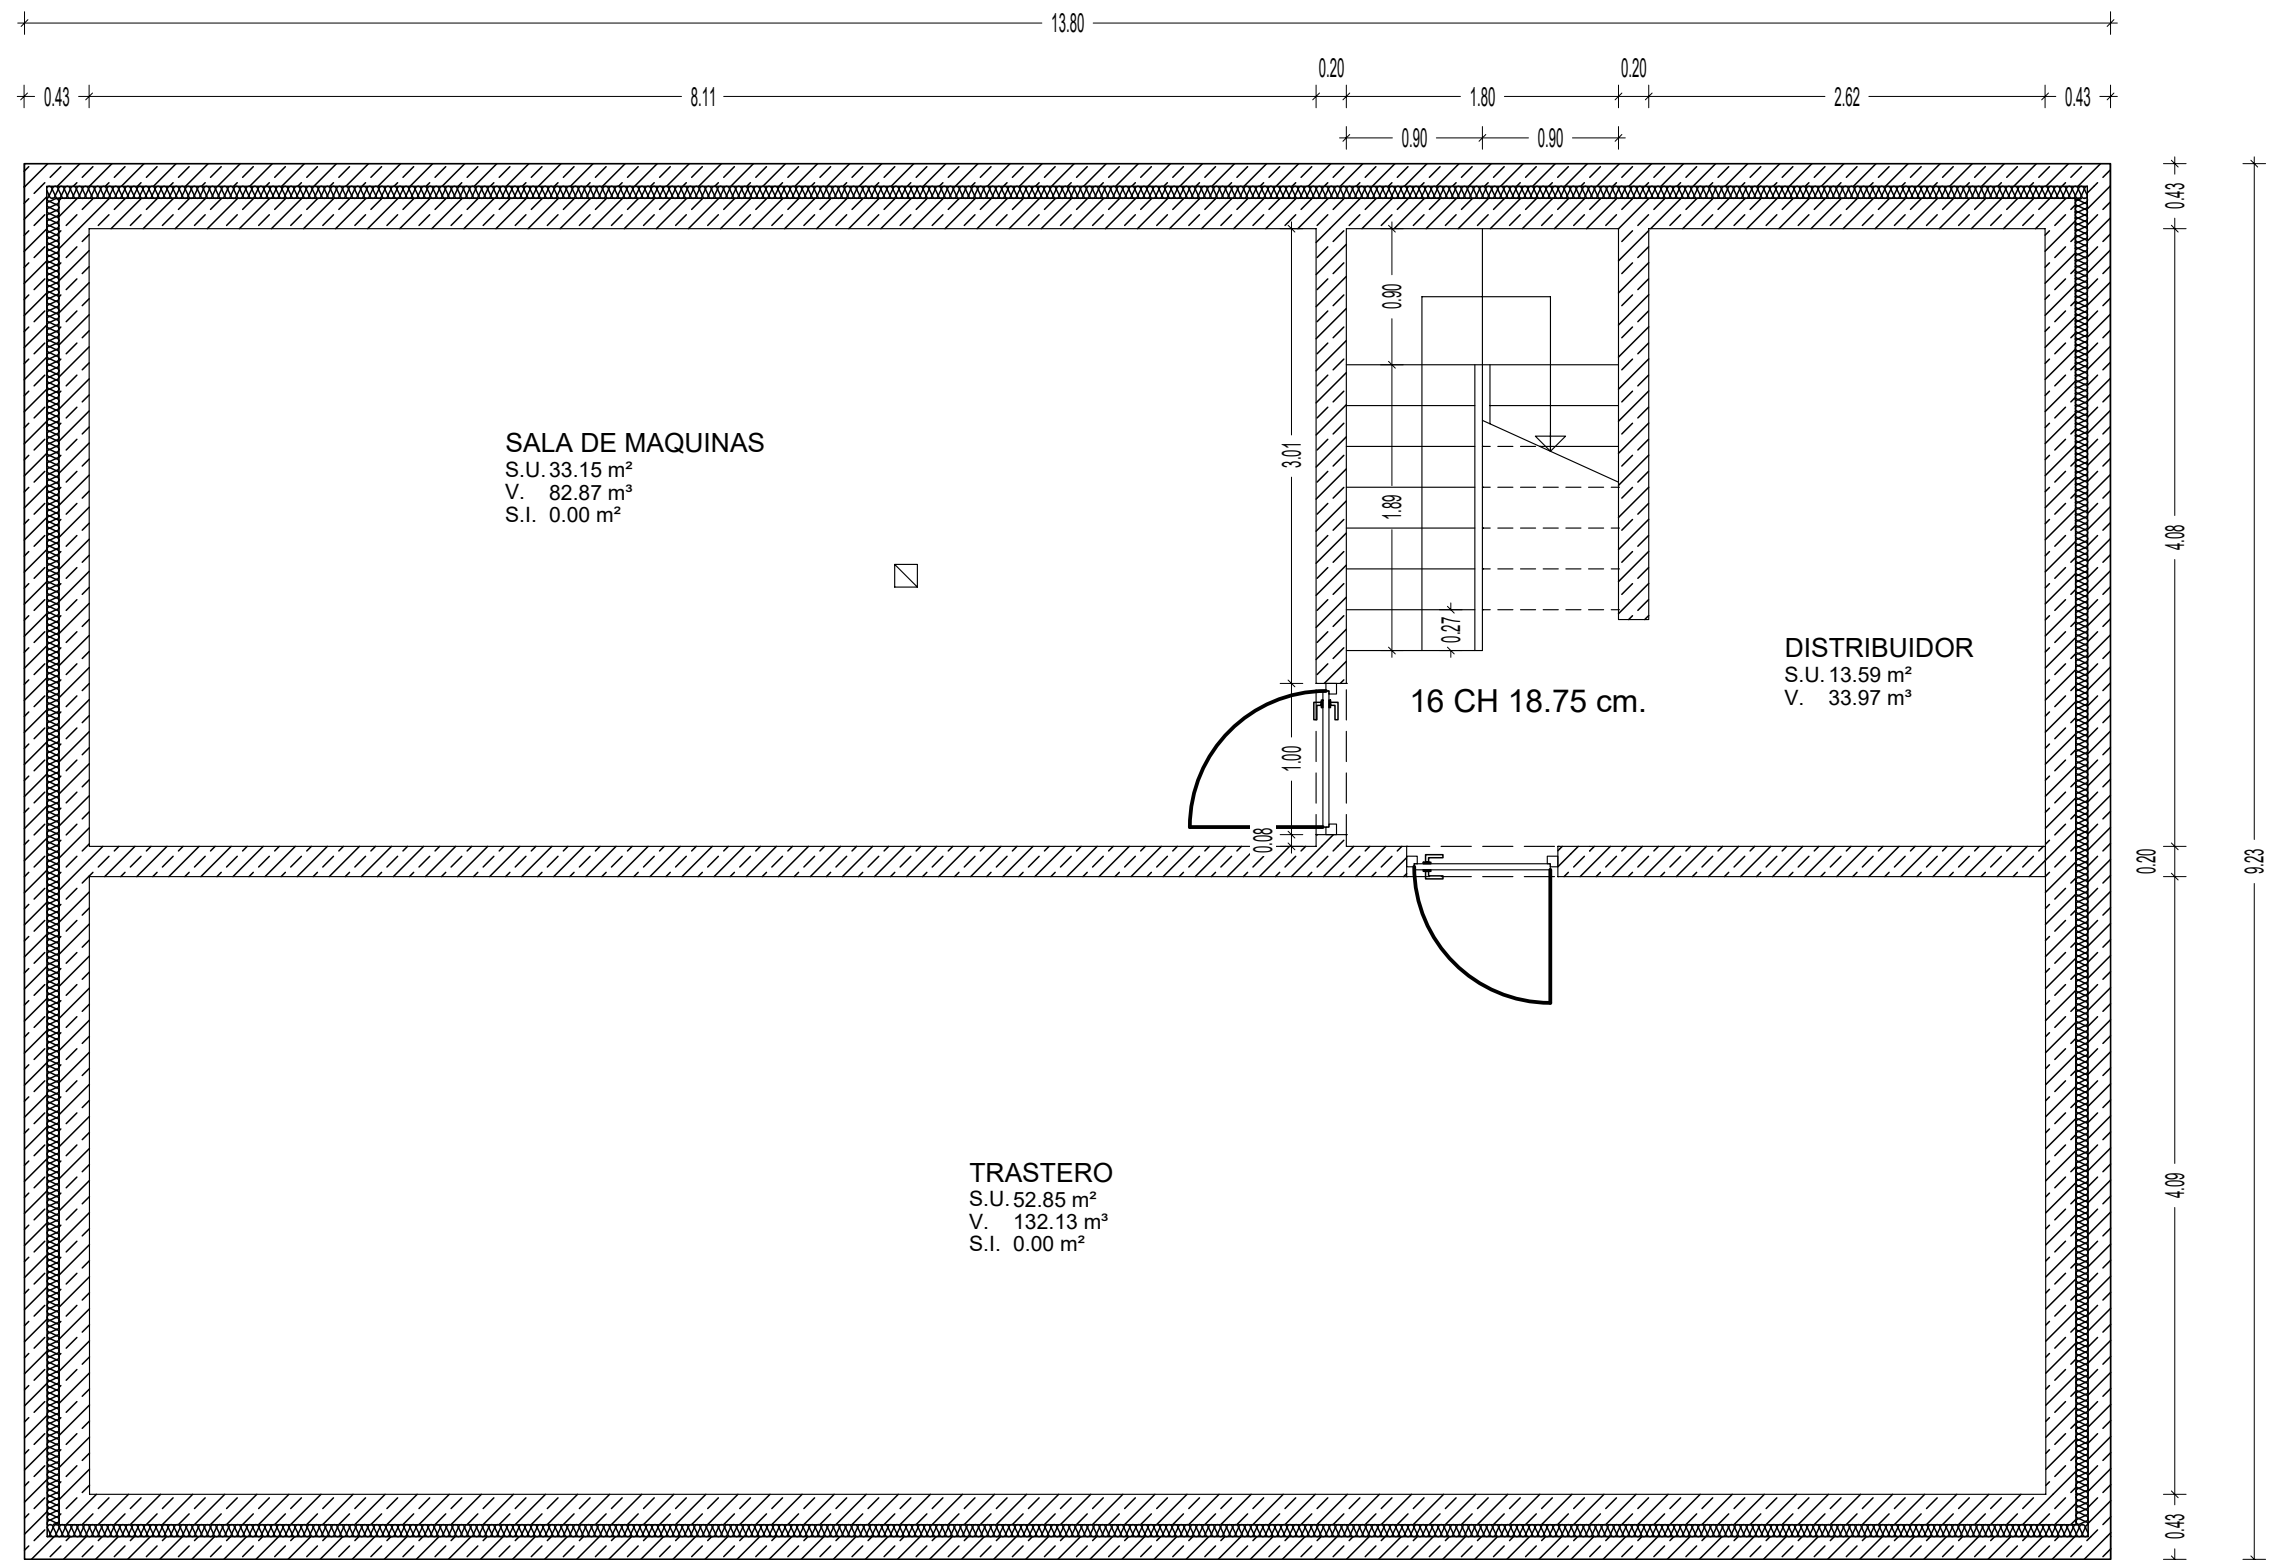

PL. SOTANO

2022-32

MODIFICACION DE PROYETO BASICO DE VIVIENDA UNIFAMILIAR AISLADA CON DEP. ANEXAS Y PISCINA

EMPLAZAMIENTO:
POLIGONO 9
PARCELAS 764, 765, 766 y 767
SANTANYÍ

ESTUDIO

PLANTA BAJA,
PL. SOTANO
DISTRIBUCION
Y COTAS

1/50
ESCALA

ENERO 2025

2
NUMERO