


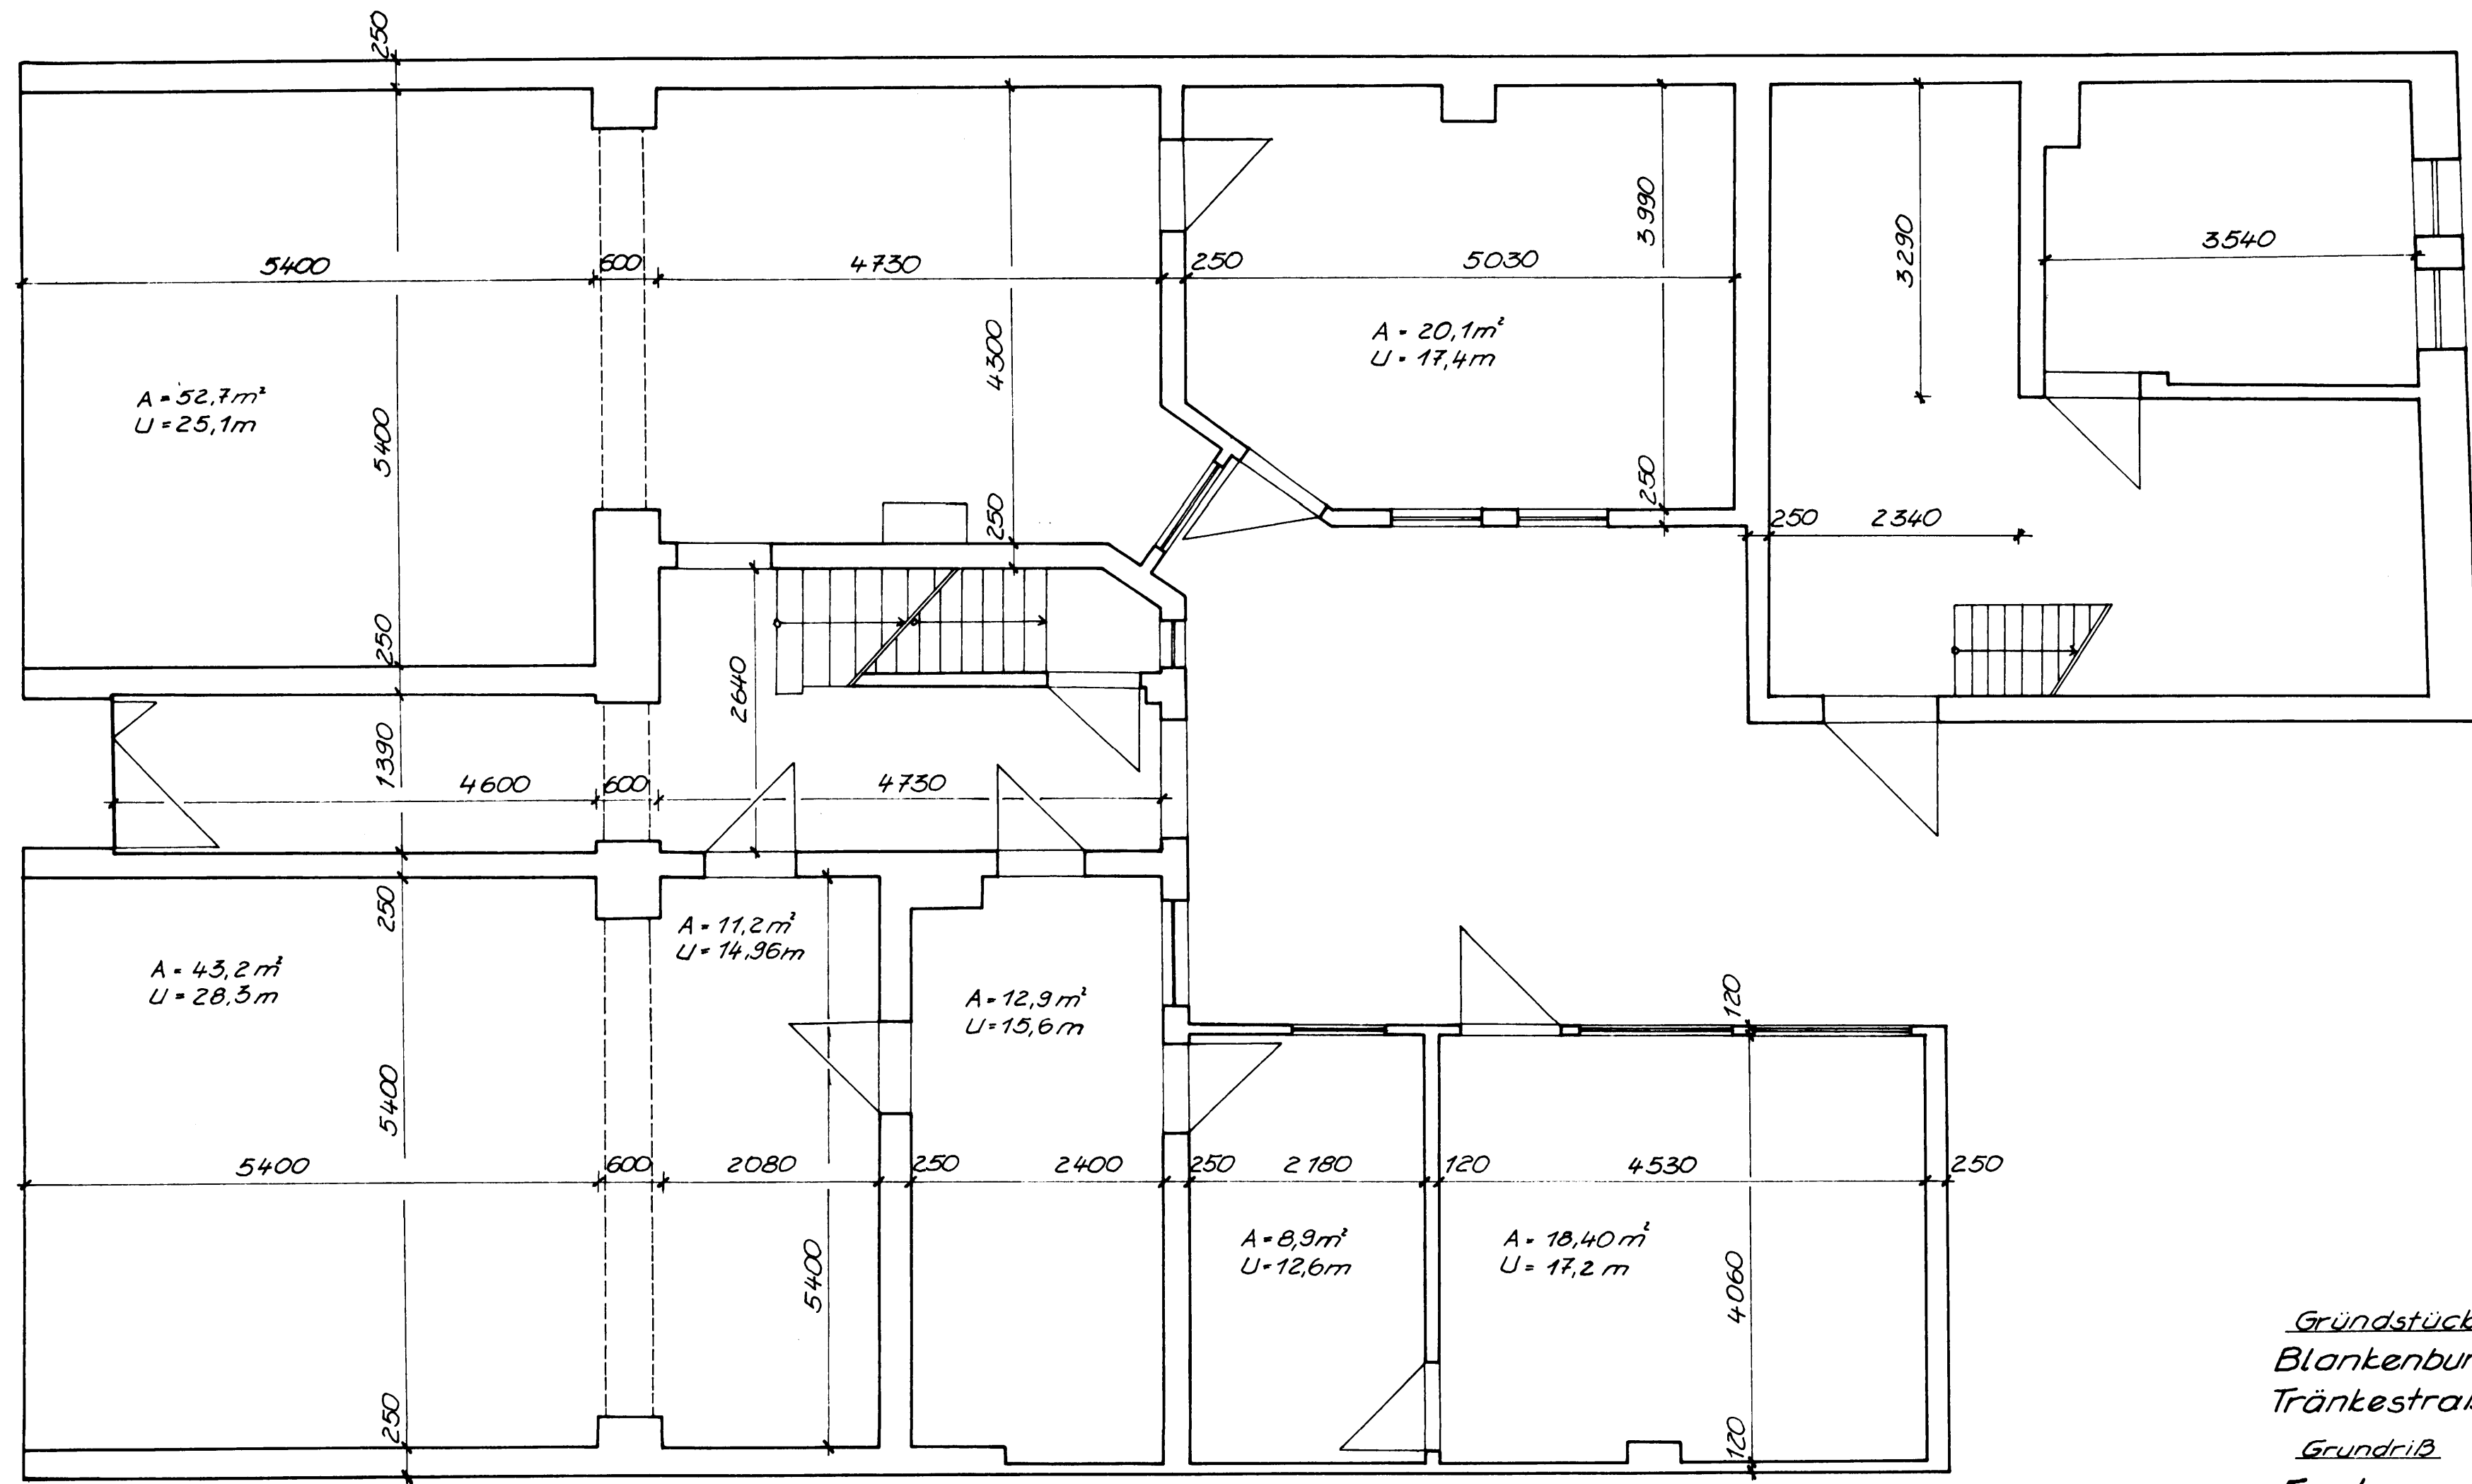

Grundstück
 Blankenburg
 Tränkestraße 4
Grundriß
 Erdgeschoß
 M 1:50