


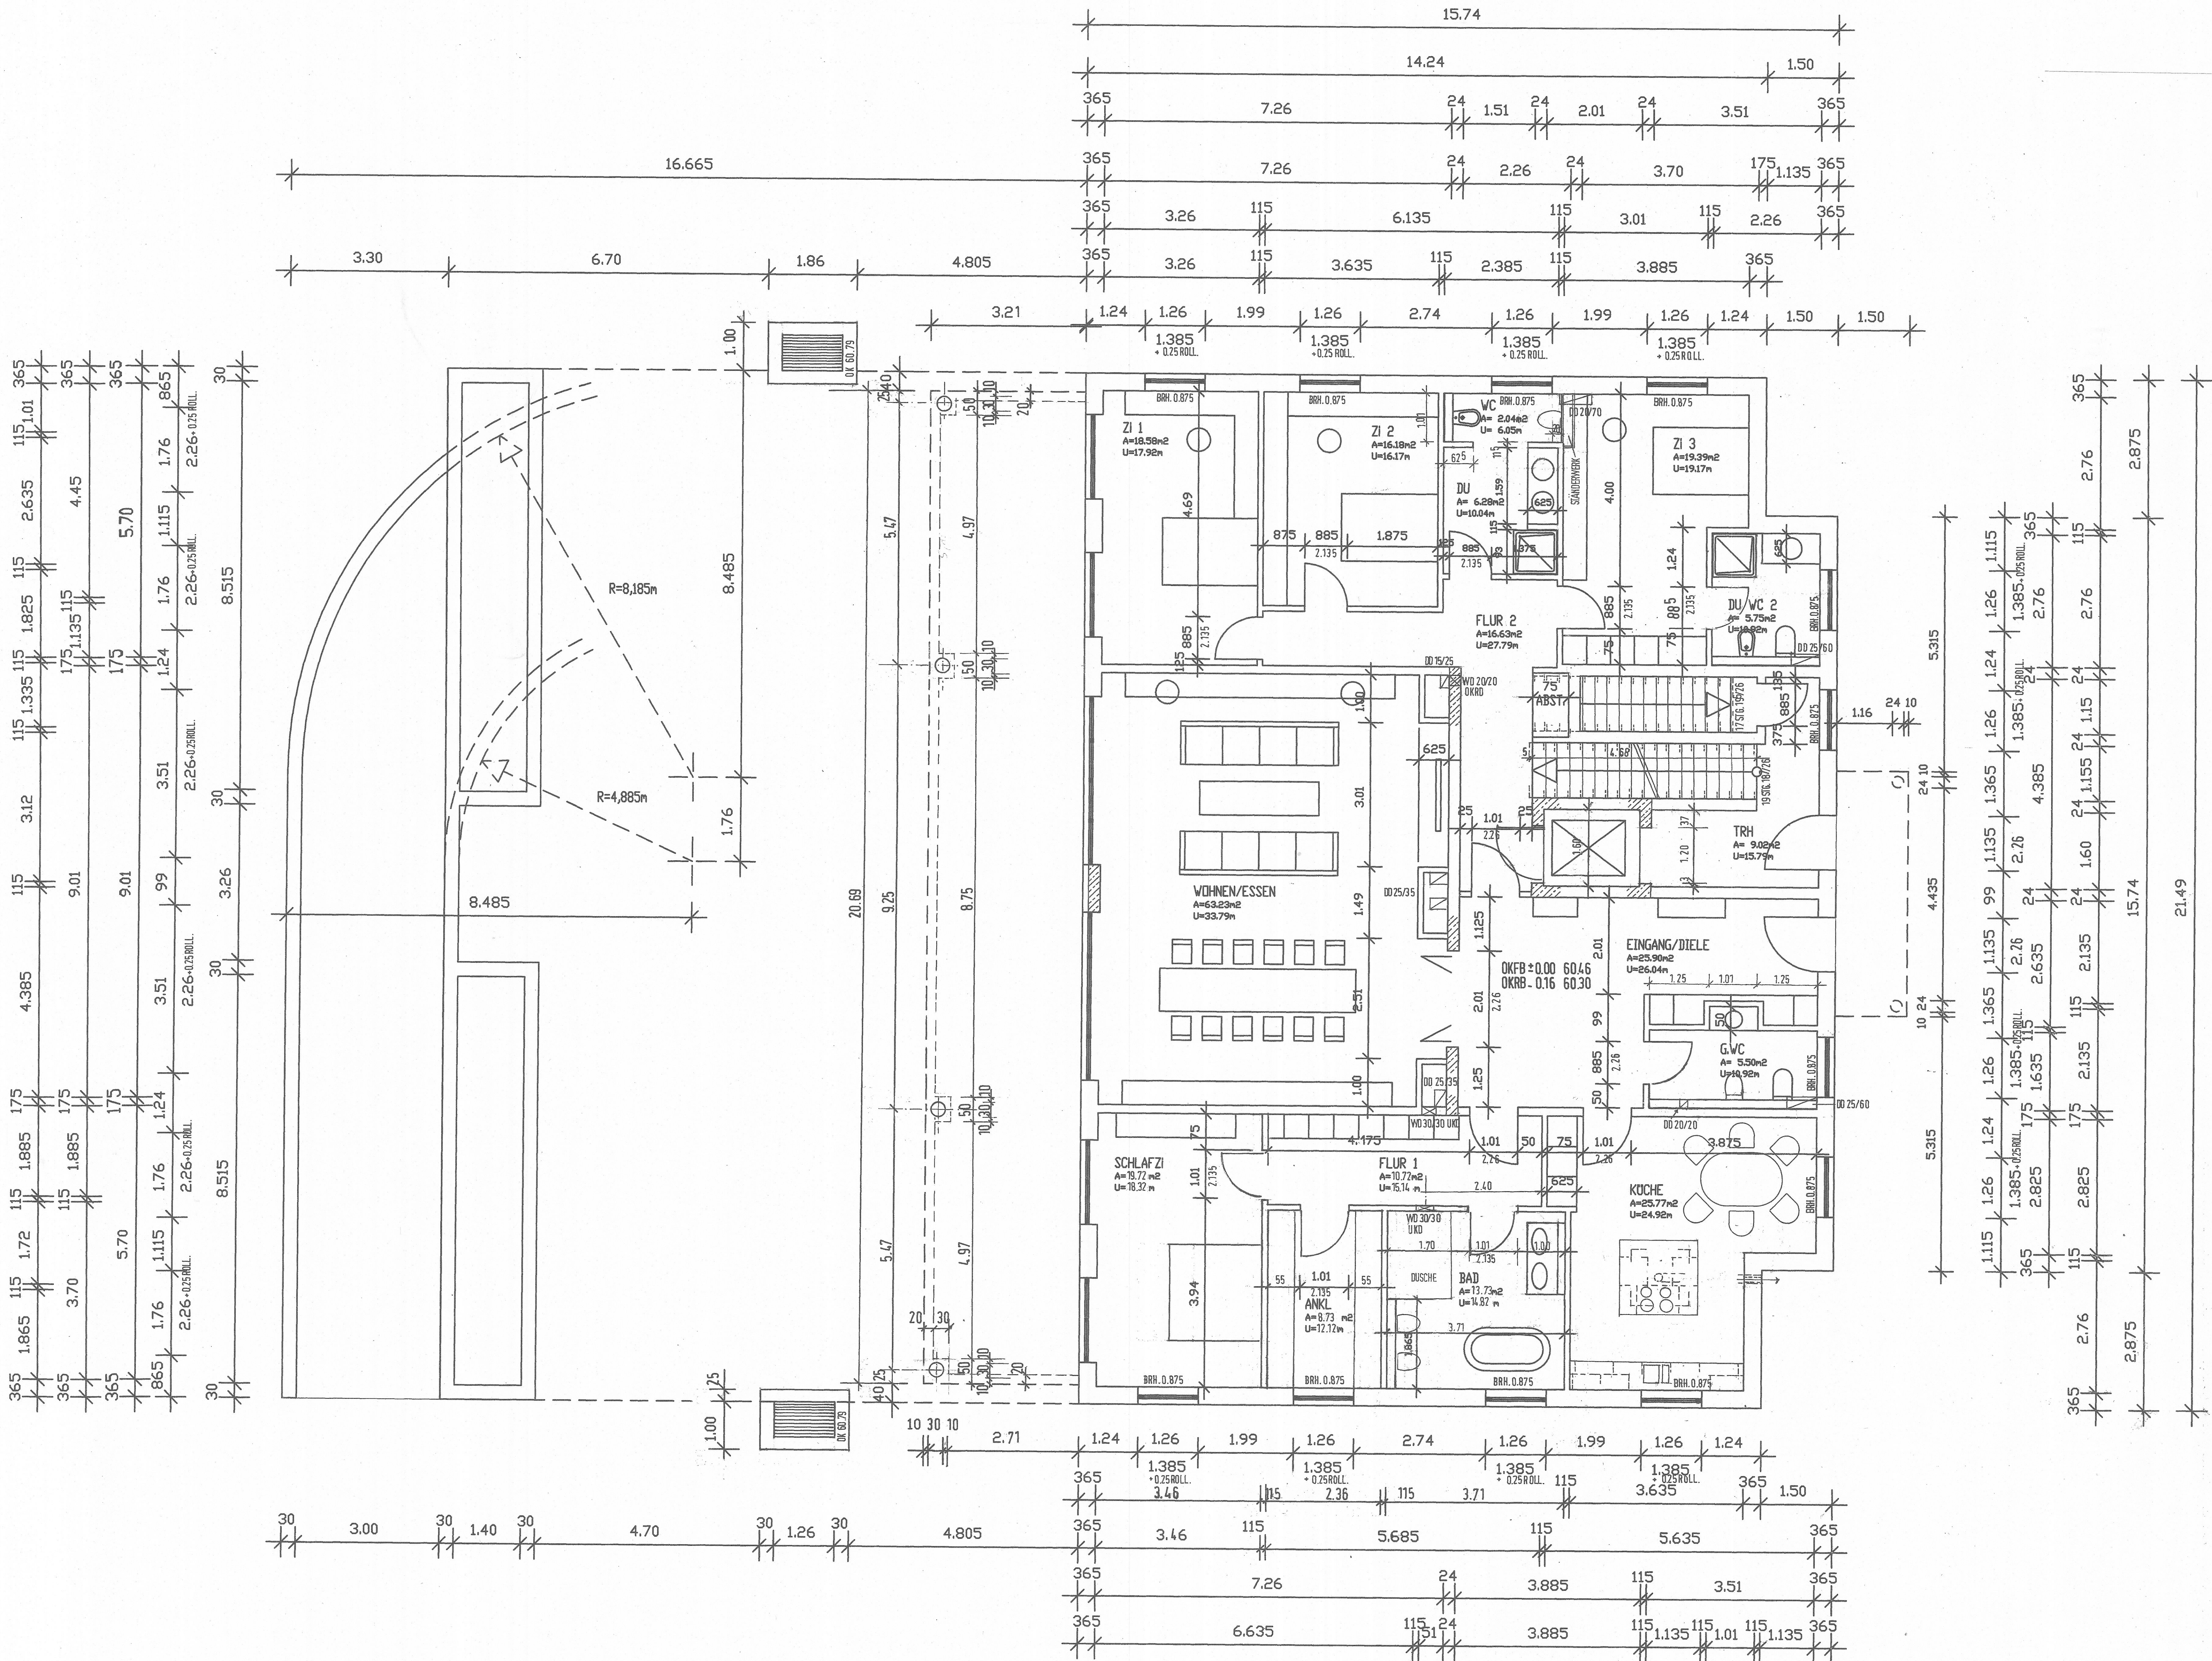

gezeichnet: 6.12.2014

NEUBAU WOHNHAUS
MIT 3 WOHNUNGEN UND TIEF-
GARAGE
KIRCHNER STR. 7
50933 KÖLN

BAUHERR:
KANAN GADIMOV
AM SONNENHUT 187
51109 KÖLN

PLANUNG:
DIPL.-ING. ARCHITEKT
GERALD KHELOUFI
BAYENTHALGÜRTEL 49
50958 KÖLN
MOB.: 0176-84763072

HÖHENANGABEN BEZIEHEN SICH
AUF OKFB!
FENSTERHÖHEN ZZGL.
ROLLADENKASTEN, AUSSER
LICHTSCHACHTFENSTER
DIE AUFBAUHÖHE IN DER
TIEFGARAGE MUSS NOCH
GEKLÄRT WERDEN.
ALLE MASSE SIND AM BAU ZU
PRÜFEN!
UNSTIMMIGKEITEN SIND DEM
PLANER SOFORT ZU MELDEN!
WÄHREND DER BAUARBEITEN IST
DARAUF ZU ACHTEN, DASS DIE
STANDSICHERHEIT DER JEWEILS
BENACHBARTEN BAUTEN SICHER
GESTELLT IST!
NICHTTRAGENDES MAUERWERK
IST ERST NACH HAUPTSETZUNG
DES GEBÄUDES VOM OG
ABWÄRTS BIS IN DAS KG
EINZUBAUEN!
DIE NICHT KRAFTSCHLÜSSIG
UNTER DER DECKE ERRICHTETEN
WÄNDE SIND SO HERZUSTELLEN
DASS DIESE NICHT WEGKIPPEN
KÖNNEN.
IN STB-WÄNDE- U. DECKEN
EINZUBAUENDE
ELEKTROLEITUNGEN U. TEILE
SIND VOR BETONIERARBEITEN
MIT DEM ELEKTRIKER
ABZUSTIMMEN.
UNTERSSEITIGE DÄMMUNG DER
BODENPLATTE NACH VORGABE
DURCH STATIKER.