3. OBERGESCHOSS

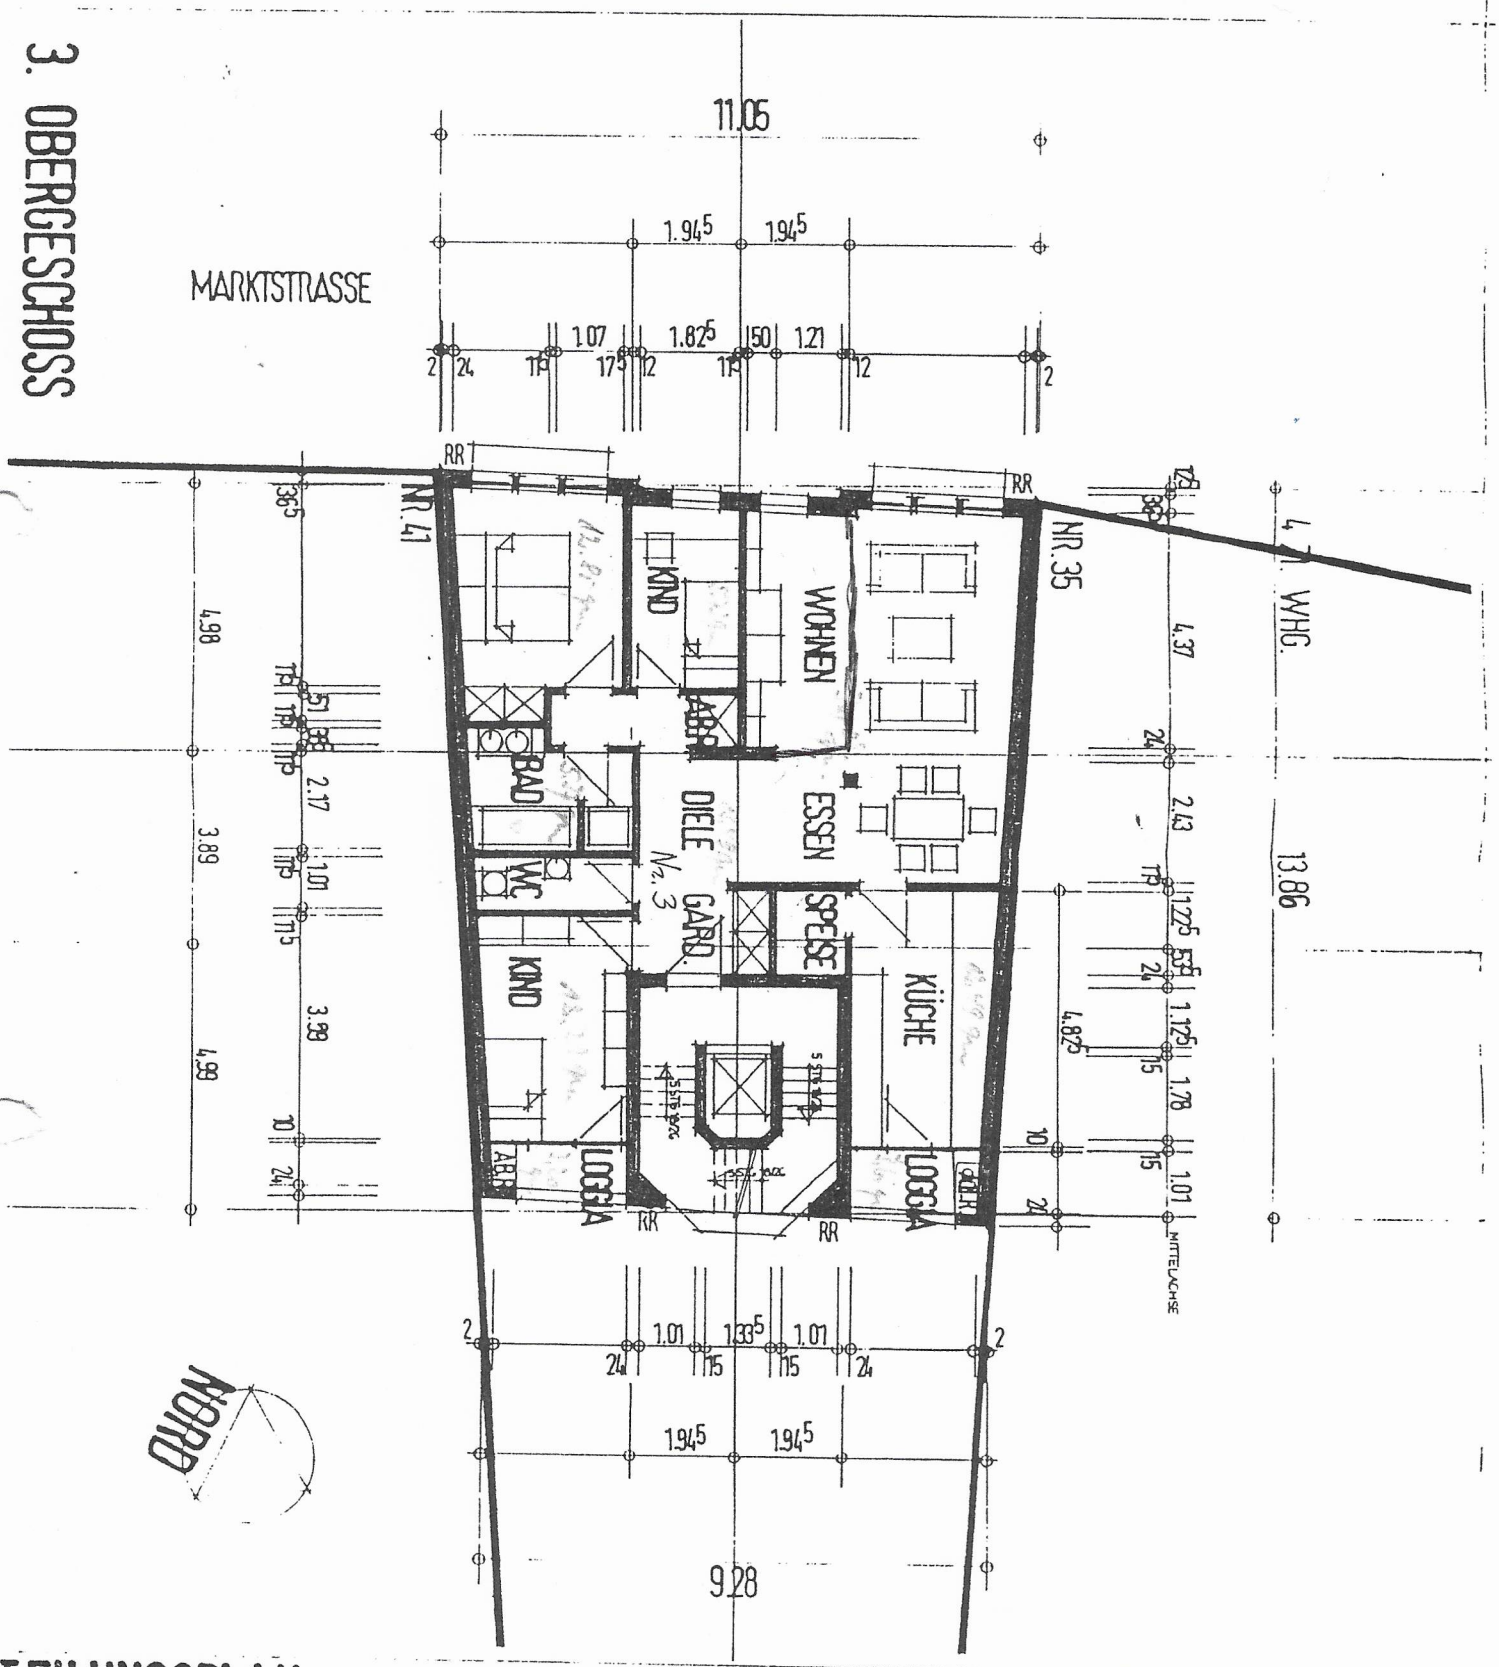

TEILUNGSPLAN FÜR DIE ERSTELLUNG EINES WOHN- UND GESCHÄFTSHAUSES IN RAVENSBURG, MARKTSTRASSE 37 UND 39

1. ÄNDERUNG 15.05.84
2. ÄNDERUNG: 18.04.85

ANERKANNT: DER BAUHERR: DR. BERND BUBECK UND SW WOHNBAU

GEFERTIGT: DIE ARCHITEKTEN

M 1:100