



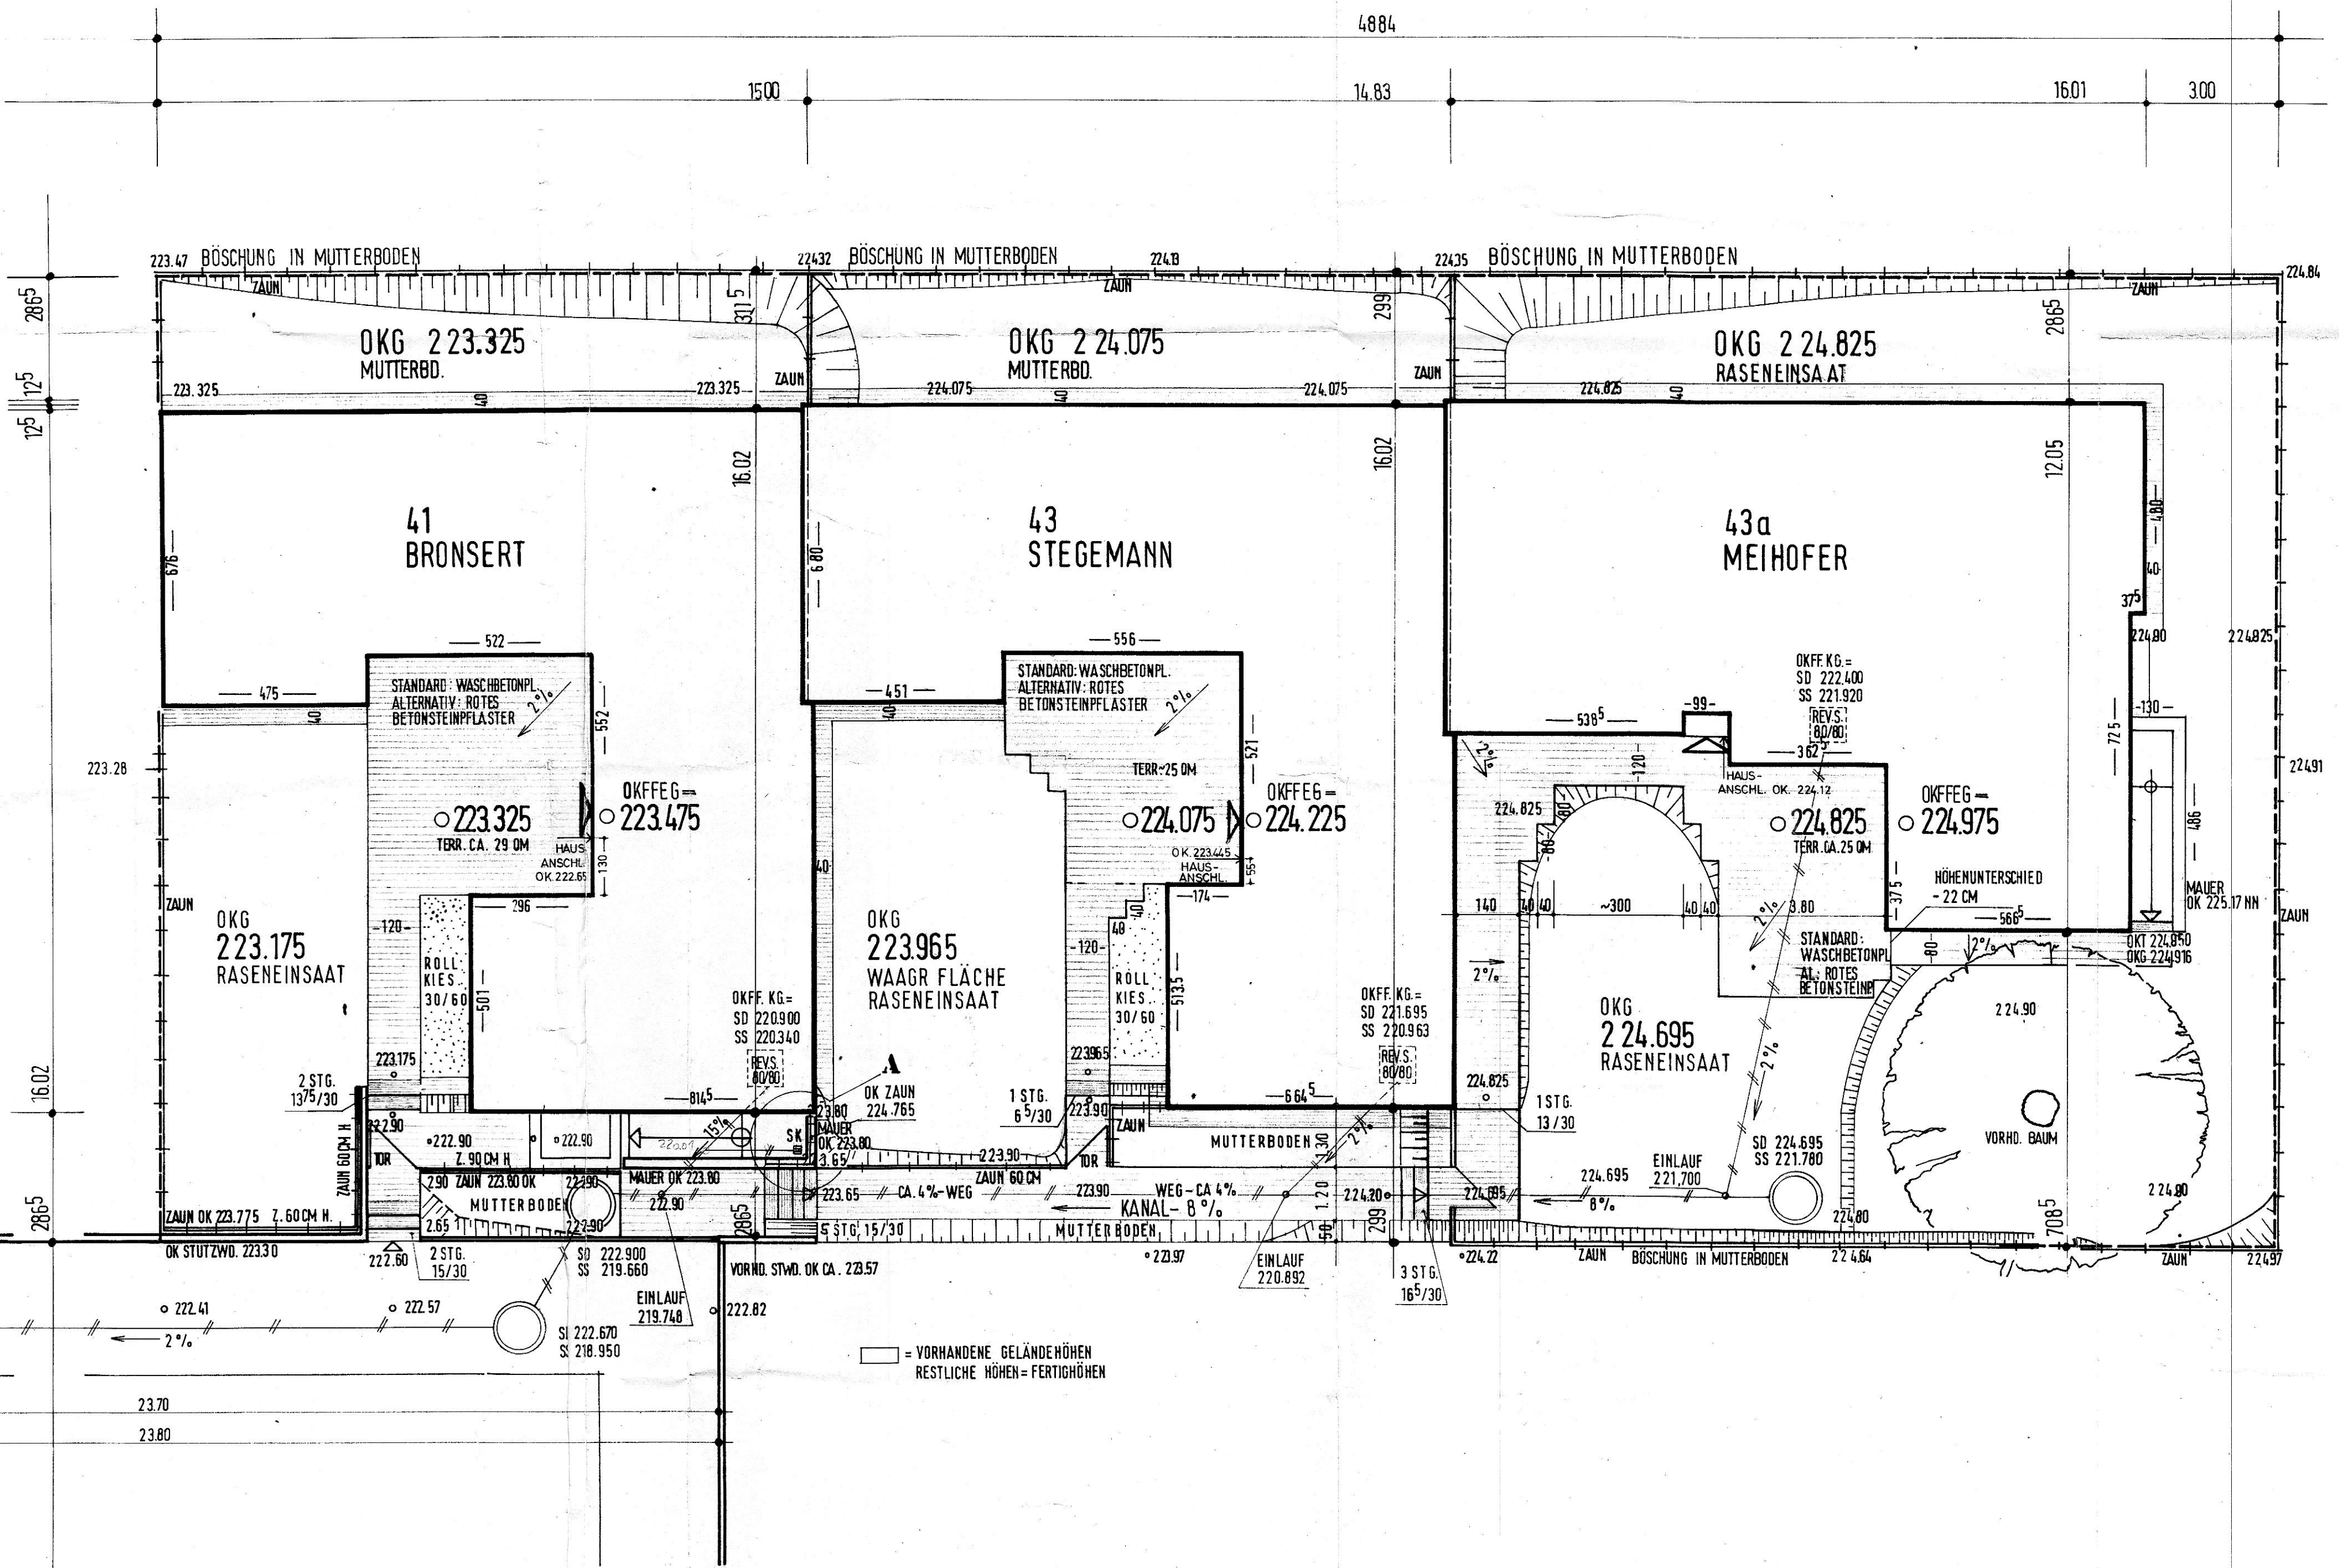

- LEGENDE
- WASCHBETONPLATTEN 40/40 — 40/60
 - ROTES BETONSTEINPFLASTER
 - ROLLKIES 30/60

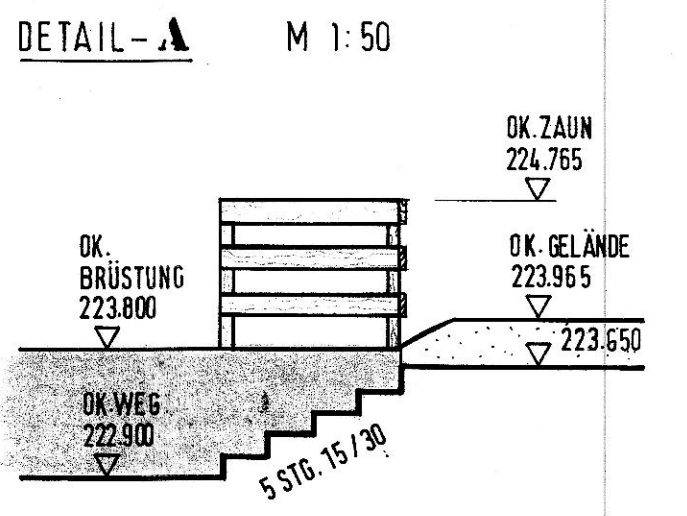

HKB ERBENGUNDSTÜCK
41, 43, 43 A

AUSSENANLAGEN M.1:100

Vorabzug