


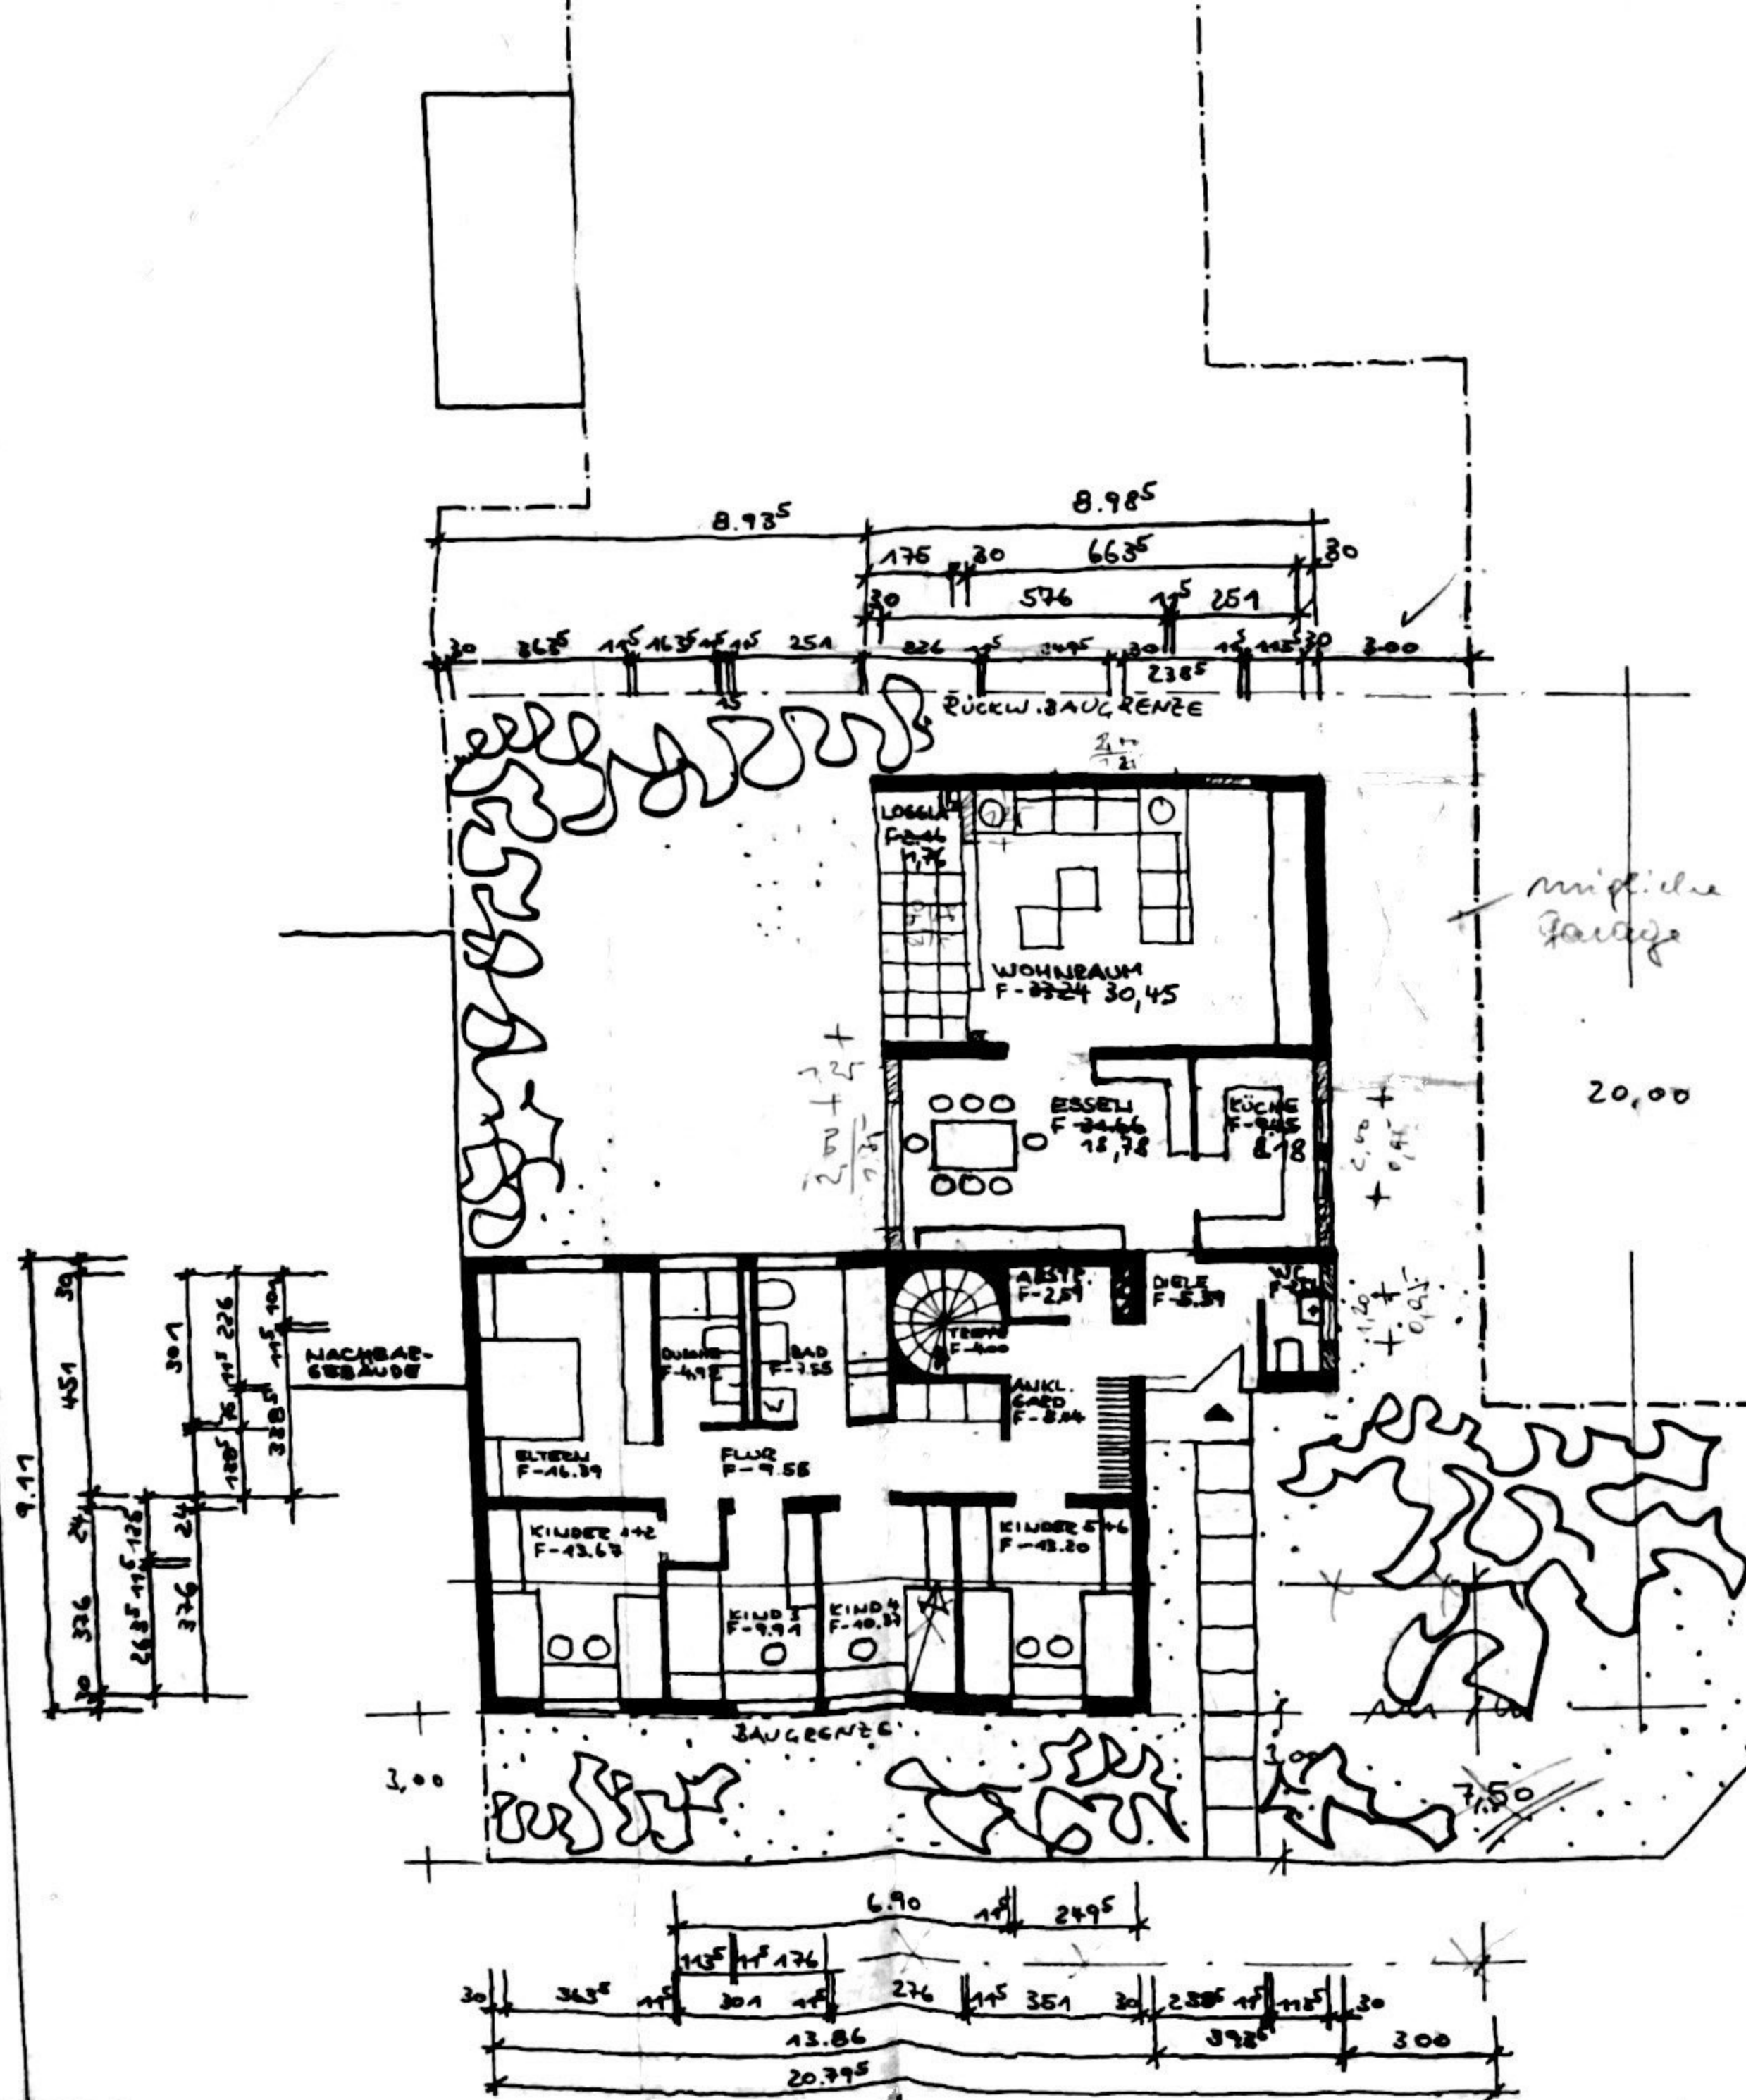

Zum Bauschein Nr. 44/79 v. 16.9.1978



Geprüft und genehmigt
Konz. den 16.9.1978
Bauaufsichtsamt

GERD MICHELN
ARCHITEKT ING. (GRAD.)
FASANENWEG 17 5503 KONZ

Geprüft
Verordnungsverwaltung
KONZ
Hochbau-Ing. (grad.)
Konz. den 14.9.78

BAUHERR

PROJEKT: EINFAMILIENWOHNHAUS

BAUHERR: STRA...

PLANUNG: GERD MICHELN ARCHITEKT
FASANENWEG 17 5503 KONZ

ERDGESCHOSS M 1-100
KONZ, DEN 21.5.79