

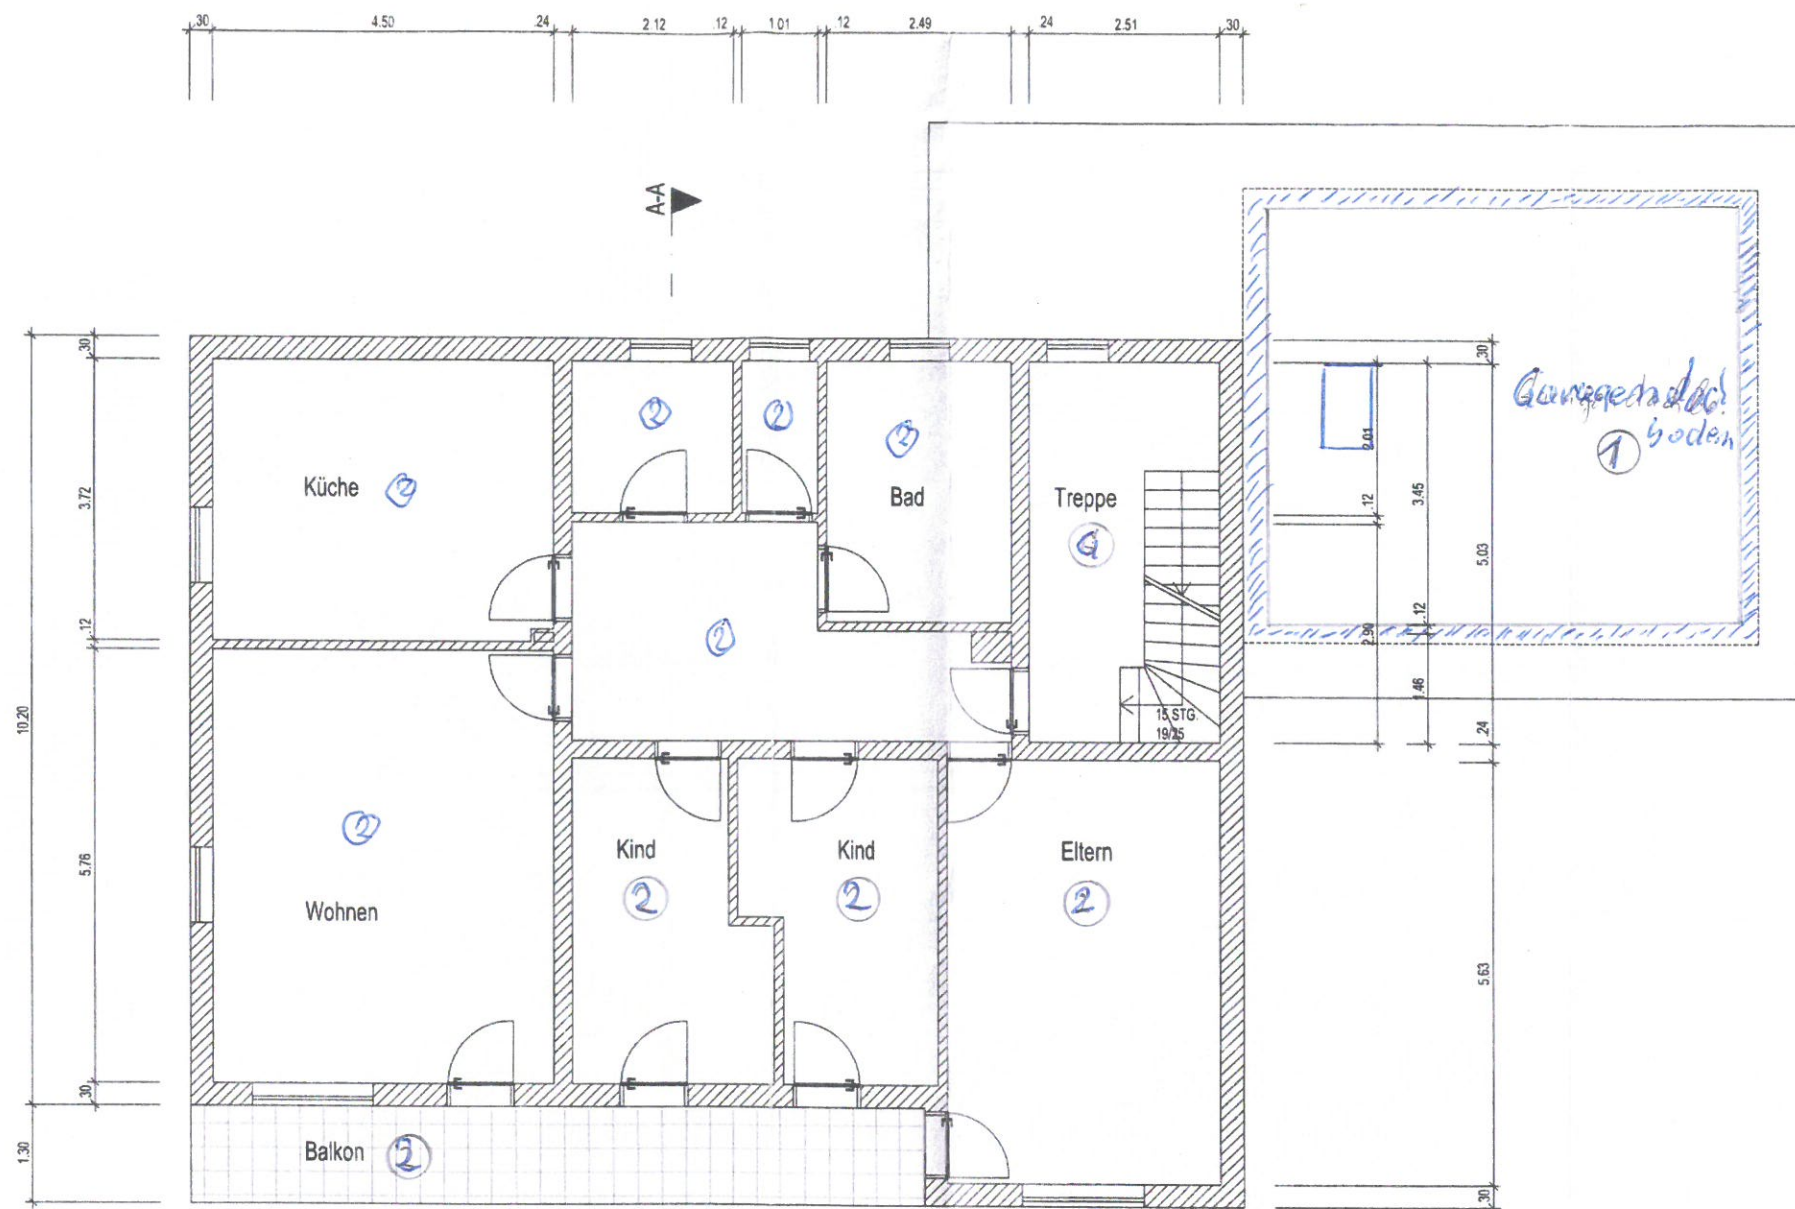


OBERGESCHOSS

Dieser Plan war Grundlage der am
heutigen Tag erteilten
Abgeschlossenheitsbescheinigung
Gz. 4.40-WEG- 65-2023
Traunstein, 14. SEP. 2023

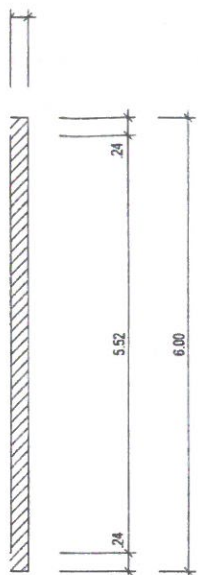

2-2

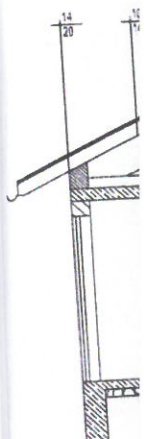

SC

essor P
eutigen
bgesol
z. 4.40
raunste

