


# Liegenschaftskarte 1:1000

Erstellt am 07.08.2023

Standardpräsentation

Aktualität der Daten 05.08.2023

N = 5963776  
E = 32584059

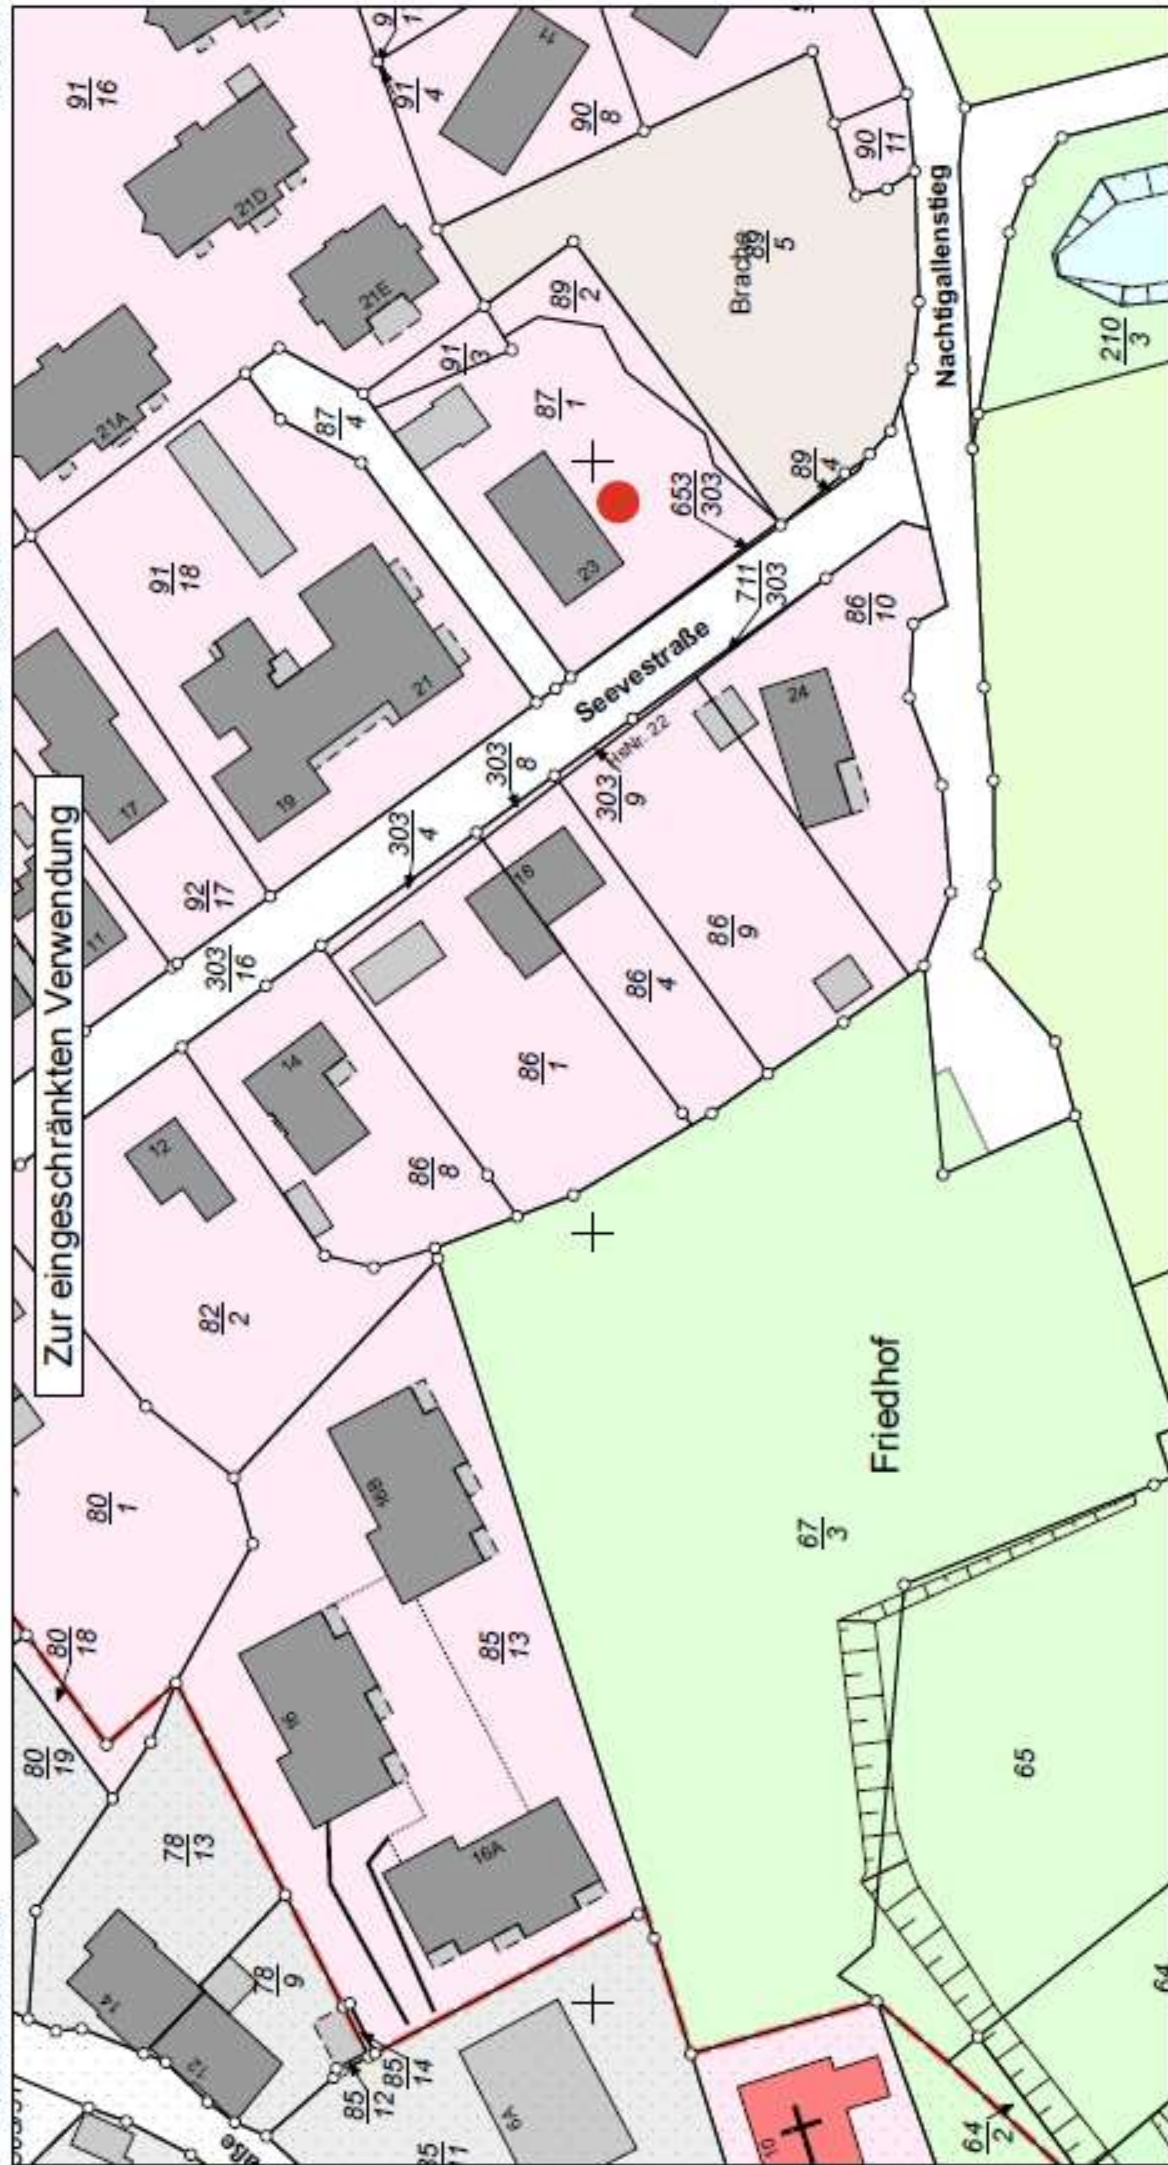

Zur eingeschränkten Verwendung



**Vermessungs- und Katasterverwaltung  
Niedersachsen**  
Gemeinde: Jesteburg  
Gemarkung: Jesteburg  
Flur: 2 Flurstück: 89/2

Maßstab 1:1000  
Meter

Verantwortlich für den Inhalt:  
Regionaldirektion Lüneburg - Katasteramt Winsen -  
Von-Sommitz-Ring 3  
21423 Winsen (Luhse)

Bereitgestellt durch:  
Kirchenkreisamt Winsen  
Kirchstraße 1  
21423 Winsen  
Zeichen:

Bei einer Verwendung für rechtliche oder wirtschaftliche Zwecke oder einer öffentlichen Wiedergabe sind die  
Allgemeinen Geschäfts- und Nutzungsbedingungen (AGNB) zu beachten, ggf. sind erforderliche Nutzungsrechte über  
einen zusätzlich mit der für den Inhalt verantwortlichen Behörde abzuschließen bzw. den Nutzungsvertrag zu erweitern.