**Vermessungs- und Katasterverwaltung Niedersachsen**

Gemeinde: Delmenhorst, Stadt
Gemarkung: Hasbergen

# Amtliche Präsentation 1:2500

**Standardpräsentation**

Erstellt am: 22.07.2024

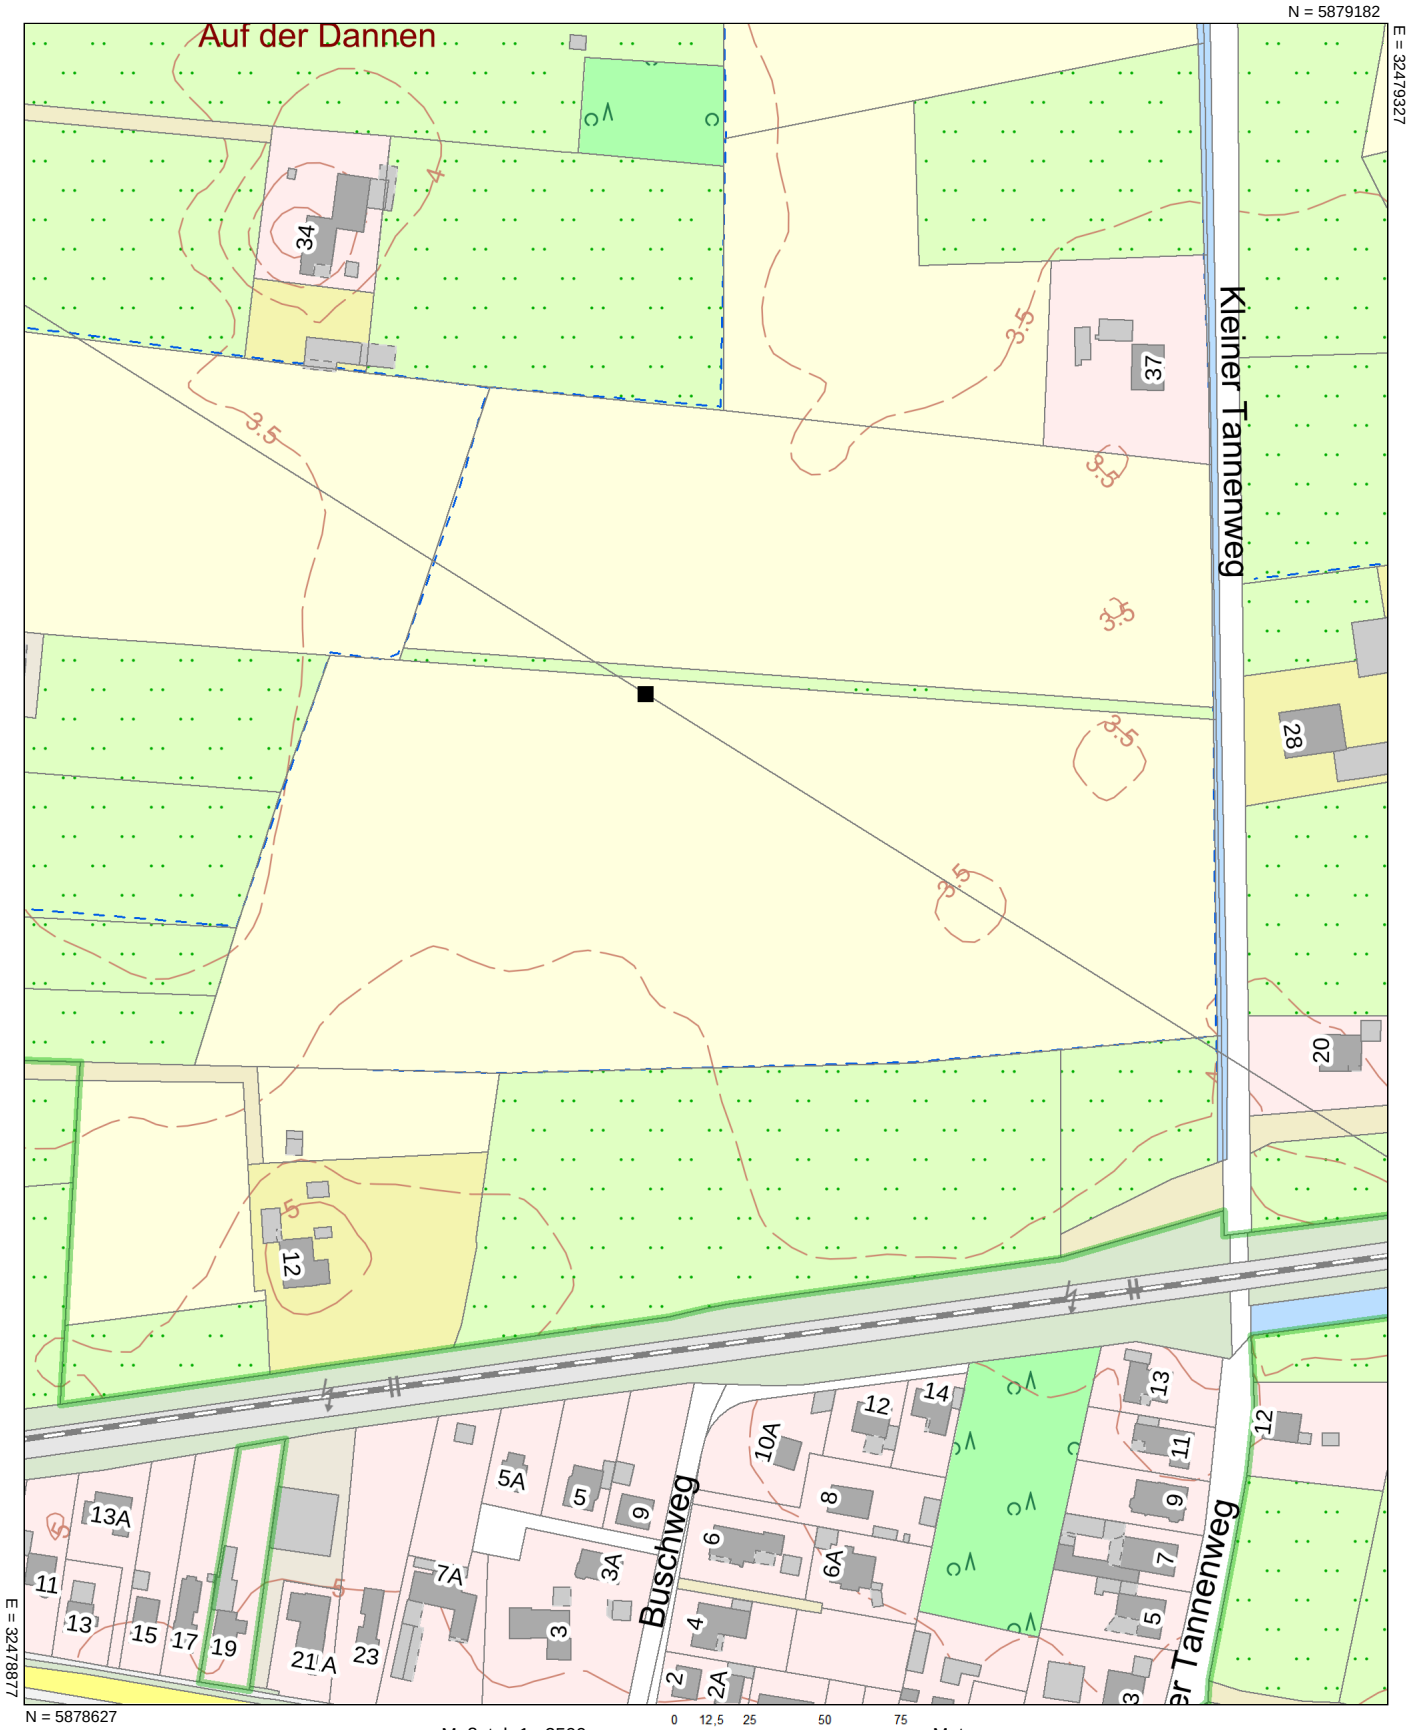


Maßstab 1 : 2500 0 12,5 25 50 75 Meter

**Verantwortlich für den Inhalt:**
Landesamt für Geoinformation und Landesvermessung Niedersachsen
- Katasteramt Delmenhorst - Stand: 20.07.2024
Bismarckplatz 3
27749 Delmenhorst

**Bereitgestellt durch:**
Landesamt für Geoinformation und Landesvermessung Niedersachsen

**Zeichen:** 20240722_84738

Bei einer Verwertung für nichteigene oder wirtschaftliche Zwecke oder einer öffentlichen Wiedergabe sind die Allgemeinen Geschäfts- und Nutzungsbedingungen (AGNB) zu beachten; ggf. sind erforderliche Nutzungsrechte über einen zusätzlich mit der für den Inhalt verantwortlichen Behörde abzuschließenden Nutzungsvertrag zu erwerben.