


Wohnfläche gesamt		137.23 m²	Haustyp : LANOS_1.1490	
Netto-Raumfläche (NRF) nach DIN 277 gesamt		149.00 m²		Maßstab : 1:100
Bruttogrundfläche (Summe aller Geschossflächen)		187.40 m²		
ERDGESCHOSS	DACHGESCHOSS		Dachneigung : 32 °	
ABST = 5.85 m ²	ANKLEIDE = 5.09 m ²		Kniestock : 190 cm	
DIELE = 5.27 m ²	BAD = 9.87 m ²		Treppentyp: Kampa-Typ2 Podest_EG_16 Stg.	
KOCHEN = 8.50 m ²	FLUR = 13.85 m ²		UMBAUTER RAUM	
SPEIS = 3.47 m ²	KIND 1 = 11.61 m ²		Kubatur auf Bodenplatte : 646.02 m³	
TECHNIK EG = 8.80 m ²	KIND 2 = 14.33 m ²		Kubatur mit Nutzkeller : 896.17 m³	
WC = 3.17 m ²	SCHLAFEN = 12.79 m ²		Kubatur mit Wohnkeller : 909.01 m³	
WOHNEN/ESSEN = 39.89 m ²	TREPPENAUFTRITTE = 6.51		Kubatur incl. 6 cm Dämmung unter FP/BPL	
NRF nach DIN 277 74.96 m ²	NRF nach DIN 277 74.04 m ²		Treppenauftritte = Verkehrsfläche	

Zeichnung: **Untergeschoss Nutzkeller**

Zeichnungsdatum: 23.01.2021

Datei : LANOS_1.1490_PlanMT_VI_NK.vpl ZEU / KOR

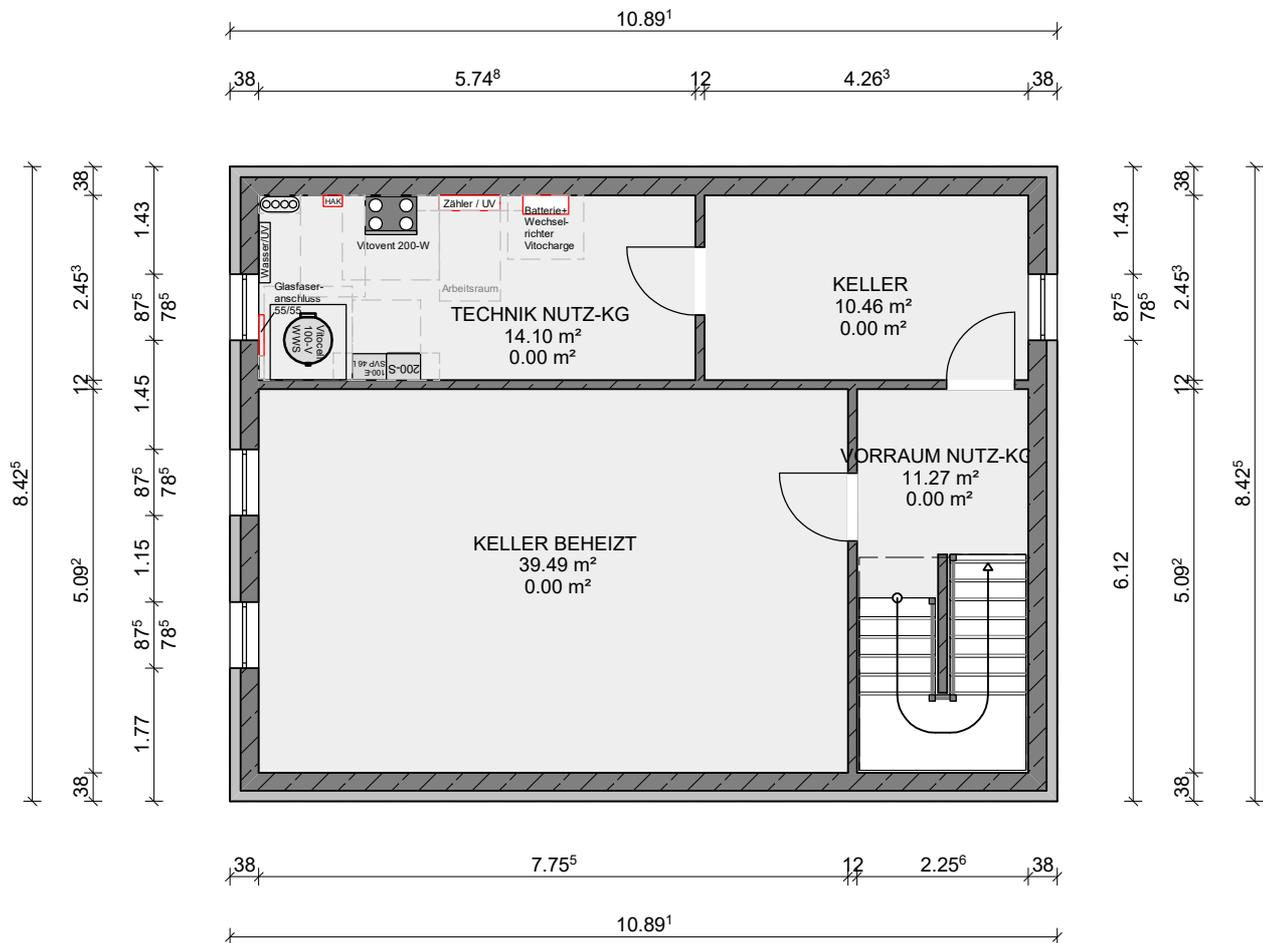

Diese Musterplanung veranschaulicht das gekaufte KAMPA Haus. Der Leistungsumfang ergibt sich ausschließlich aus dem Bau- und Liefervertrag und dem schriftlichen Leistungsverzeichnis. Dargestellte Einrichtungsgegenstände sind keine Vertragsbestandteile, dies gilt insbesondere auch für die Sanitäröbekte.



BAUHERR: _____

Ort, Datum _____


Unterschrift _____

Wohnfläche gesamt		137.23 m²	Haustyp : LANOS_1.1490	
Netto-Raumfläche (NRF) nach DIN 277 gesamt		149.00 m²		Maßstab : 1:100
Bruttogrundfläche (Summe aller Geschossflächen)		187.40 m²		
ERDGESCHOSS	DACHGESCHOSS		Dachneigung : 32 °	
ABST = 5.85 m ²	ANKLEIDE = 5.09 m ²		Kniestock : 190 cm	
DIELE = 5.27 m ²	BAD = 9.87 m ²		Treppentyp: Kampa-Typ2 Podest_EG_16 Stg.	
KOCHEN = 8.50 m ²	FLUR = 13.85 m ²		UMBAUTER RAUM	
SPEIS = 3.47 m ²	KIND 1 = 11.61 m ²		Kubatur auf Bodenplatte : 646.02 m³	
TECHNIK EG = 8.80 m ²	KIND 2 = 14.33 m ²		Kubatur mit Nutzkeller : 896.17 m³	
WC = 3.17 m ²	SCHLAFEN = 12.79 m ²		Kubatur mit Wohnkeller : 909.01 m³	
WOHNEN/ESSEN = 39.89 m ²	TREPPENAUFTRITTE = 6.51		Kubatur incl. 6 cm Dämmung unter FP/BPL	
NRF nach DIN 277 74.96 m ²	NRF nach DIN 277 74.04 m ²		Treppenauftritte = Verkehrsfläche	

Zeichnung: **Untergeschoss Wohnkeller**

Zeichnungsdatum: 23.01.2021

Datei : LANOS_1.1490_PlanMT_VI_WK.vpl ZEU / KOR

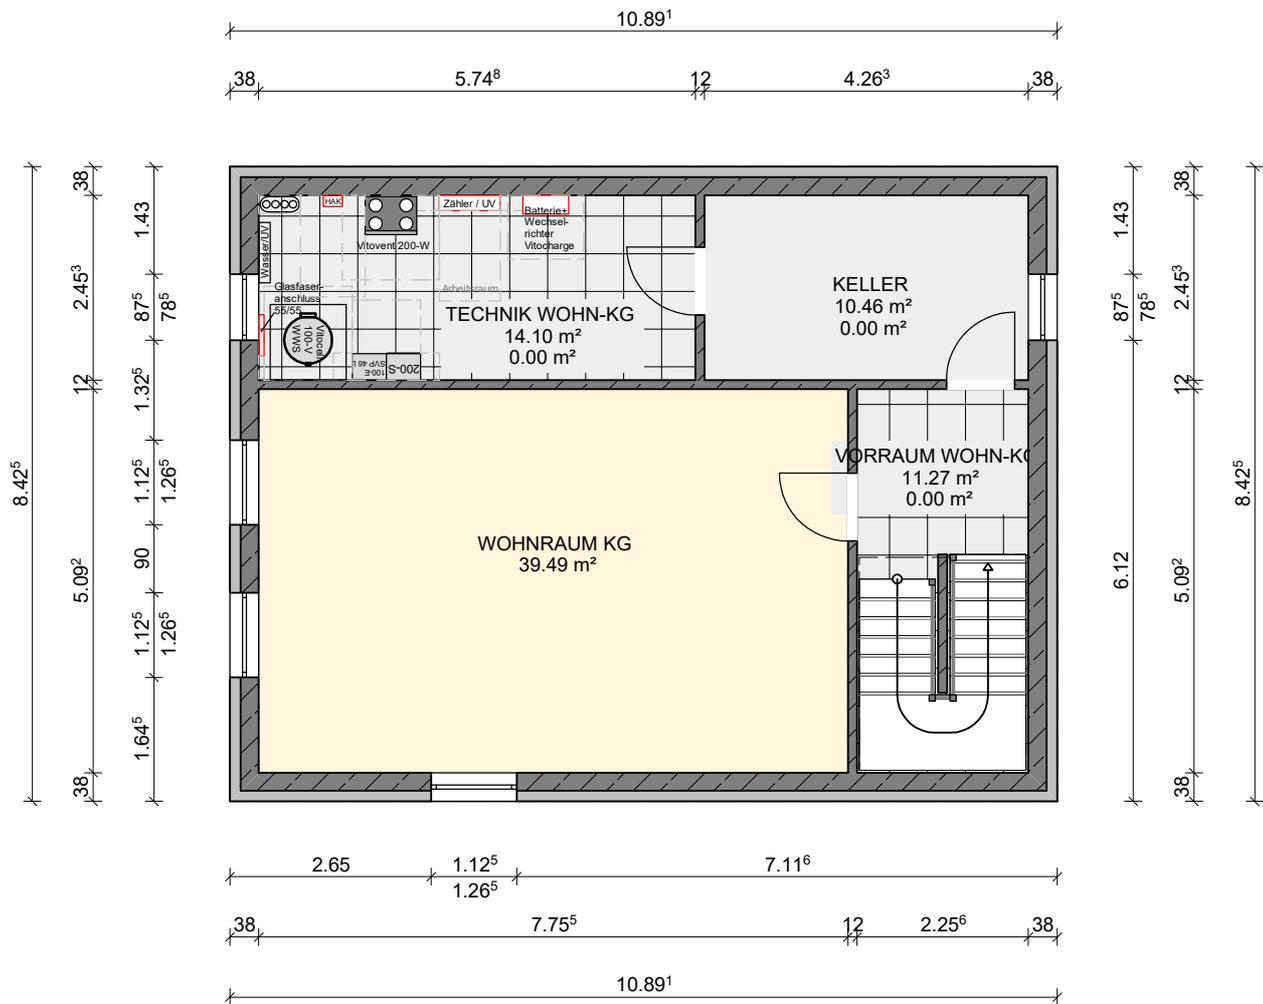

Diese Musterplanung veranschaulicht das gekaufte KAMPA Haus. Der Leistungsumfang ergibt sich ausschließlich aus dem Bau- und Liefervertrag und dem schriftlichen Leistungsverzeichnis. Dargestellte Einrichtungsgegenstände sind keine Vertragsbestandteile, dies gilt insbesondere auch für die Sanitäröbekte.

KAMPA

BAUHERR: _____

Ort, Datum _____

Unterschrift _____

Wohnfläche gesamt		137.23 m ²
Netto-Raumfläche (NRF) nach DIN 277 gesamt		149.00 m ²
Bruttogrundfläche (Summe aller Geschossflächen)		187.40 m ²


ERDGESCHOSS		DACHGESCHOSS
ABST = 5.85 m ²		ANKLEIDE = 5.09 m ²
DIELE = 5.27 m ²		BAD = 9.87 m ²
KOCHEN = 8.50 m ²		FLUR = 13.85 m ²
SPEIS = 3.47 m ²		KIND 1 = 11.61 m ²
TECHNIK EG = 8.80 m ²		KIND 2 = 14.33 m ²
WC = 3.17 m ²		SCHLAFEN = 12.79 m ²
WOHNEN/ESSEN = 39.89 m ²		TREPPENAUFTRITTE = 6.51
NRF nach DIN 277	74.96 m ²	NRF nach DIN 277 74.04 m ²

Haustyp : LANOS_1.1490	
Maßstab : 1:100	
Dachneigung :	32 °
Kniestock :	190 cm
Treppentyp:	Kampa-Typ2 Podest_EG_16 Stg.
UMBAUTER RAUM	
Kubatur auf Bodenplatte :	646.02 m ³
Kubatur mit Nutzkeller :	896.17 m ³
Kubatur mit Wohnkeller :	909.01 m ³
Kubatur incl. 6 cm Dämmung unter FP/BPL	
Treppenauftritte = Verkehrsfläche	

Zeichnung: **Erdegessch**

Zeichnungsdatum: 23.01.2021

Datei : LANOS_1.1490_PlanMT_VI_NK.vpl ZEU / KOR

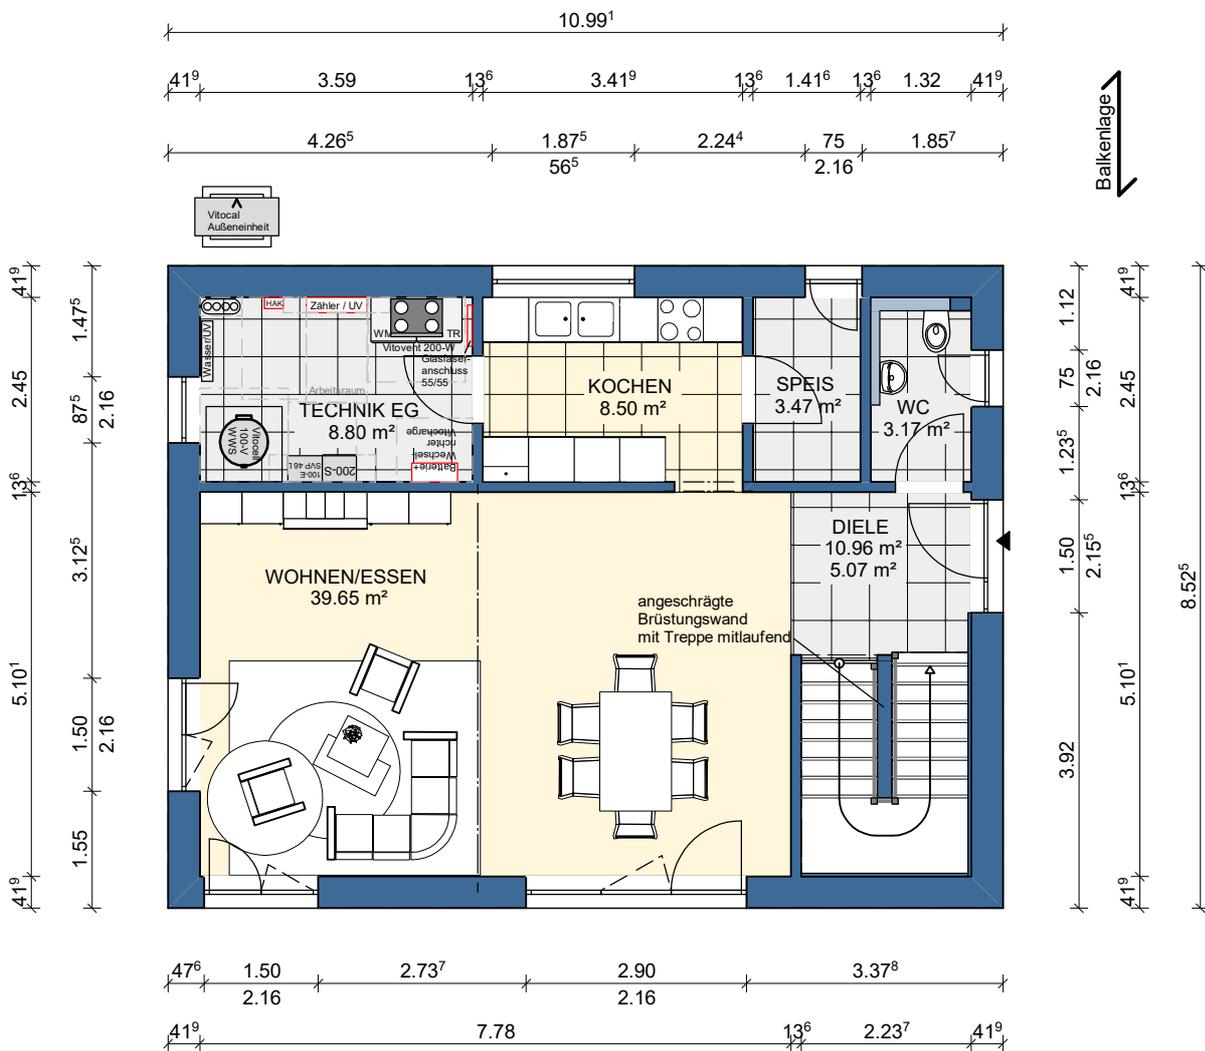

Diese Musterplanung veranschaulicht das gekaufte KAMPA Haus. Der Leistungsumfang ergibt sich ausschließlich aus dem Bau- und Liefervertrag und dem schriftlichen Leistungsverzeichnis. Dargestellte Einrichtungsgegenstände sind keine Vertragsbestandteile, dies gilt insbesondere auch für die Sanitäröbekte.



BAUHERR: _____

Ort, Datum _____

Unterschrift _____

Wohnfläche gesamt	137.23 m²
Netto-Raumfläche (NRF) nach DIN 277 gesamt	149.00 m²
Bruttogrundfläche (Summe aller Geschossflächen)	187.40 m²

Haustyp : LANOS_1.1490

Maßstab : 1:100

ERDGESCHOSS

ABST = 5.85 m ²
DIELE = 5.27 m ²
KOCHEN = 8.50 m ²
SPEIS = 3.47 m ²
TECHNIK EG = 8.80 m ²
WC = 3.17 m ²
WOHNEN/ESSEN = 39.89 m ²

NRF nach DIN 277 74.96 m²

DACHGESCHOSS

ANKLEIDE = 5.09 m ²
BAD = 9.87 m ²
FLUR = 13.85 m ²
KIND 1 = 11.61 m ²
KIND 2 = 14.33 m ²
SCHLAFEN = 12.79 m ²
TREPPENAUFTRITTE = 6.51

NRF nach DIN 277 74.04 m²

Dachneigung : 32 °
 Kniestock : 190 cm
 Treppentyp: Kampa-Typ2 Podest_EG_16 Stg.

UMBAUTER RAUM


Kubatur auf Bodenplatte : **646.02 m³**
 Kubatur mit Nutzkeller : **896.17 m³**
 Kubatur mit Wohnkeller : **909.01 m³**

Kubatur incl. 6 cm Dämmung unter FP/BPL
 Treppenauftritte = Verkehrsfläche

Zeichnung: **Dachgeschoss**

Zeichnungsdatum: 23.01.2021

Datei : LANOS_1.1490_PlanMT_VI_BP.vpl ZEU / KOR

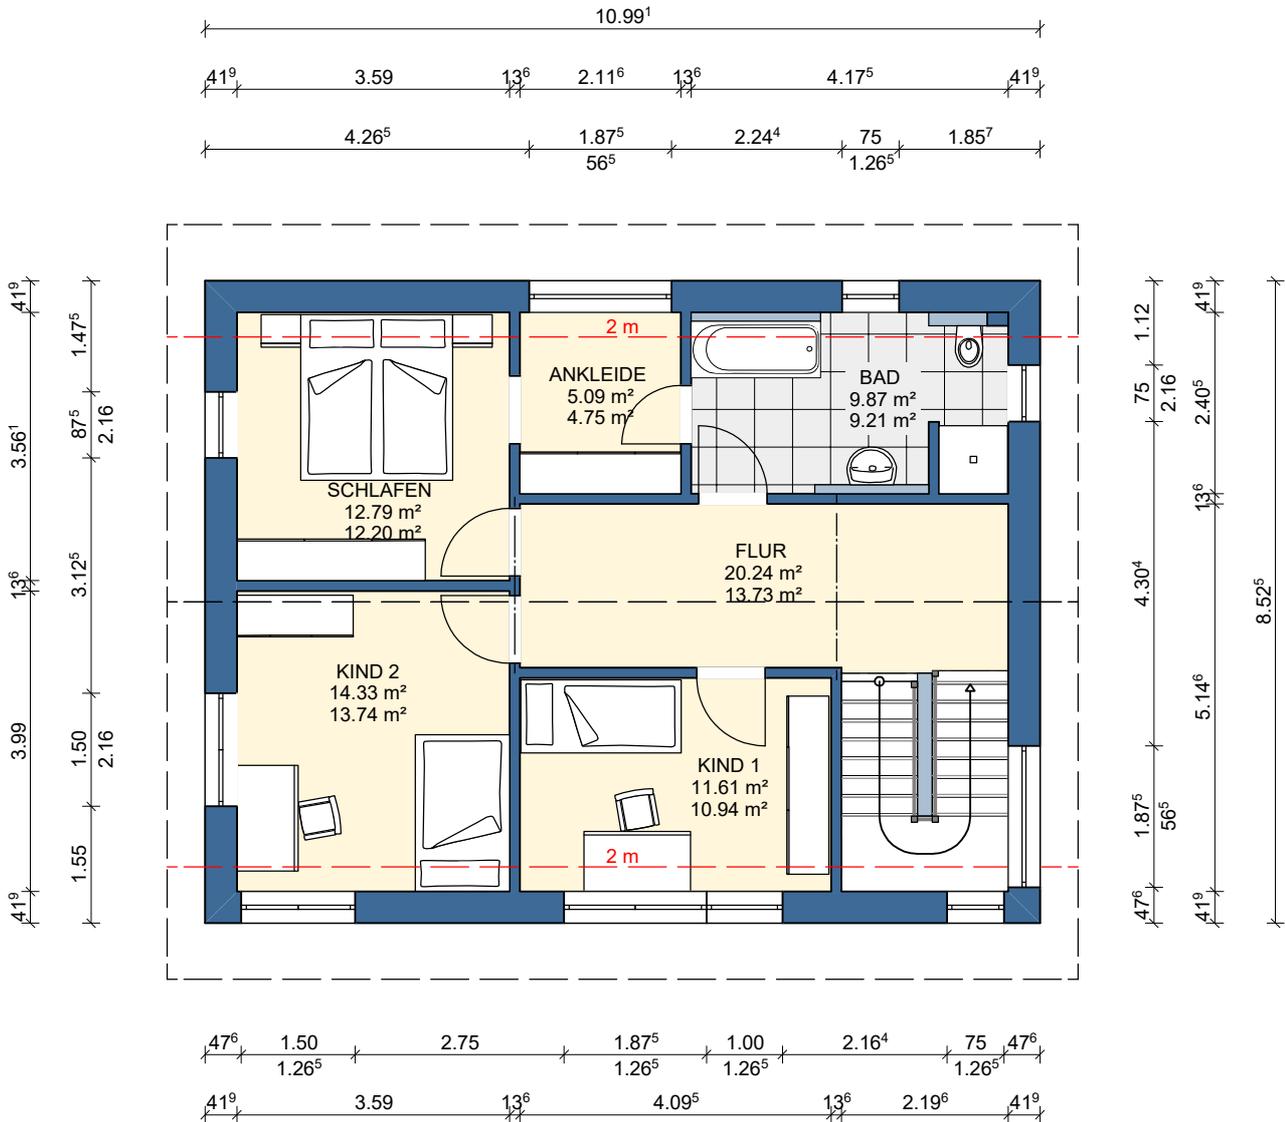

Diese Musterplanung veranschaulicht das gekaufte KAMPA Haus. Der Leistungsumfang ergibt sich ausschließlich aus dem Bau- und Liefervertrag und dem schriftlichen Leistungsverzeichnis. Dargestellte Einrichtungsgegenstände sind keine Vertragsbestandteile, dies gilt insbesondere auch für die Sanitäröbekte.



BAUHERR: _____

Ort, Datum _____

Unterschrift _____

Wohnfläche gesamt		137.23 m²	Haustyp : LANOS_1.1490
Netto-Raumfläche (NRF) nach DIN 277 gesamt		149.00 m²	Maßstab : 1:100
Bruttogrundfläche (Summe aller Geschossflächen)		187.40 m²	
ERDGESCHOSS	DACHGESCHOSS		Dachneigung : 32°
ABST = 5.85 m ²	ANKLEIDE = 5.09 m ²		Kniestock : 190 cm
DIELE = 5.27 m ²	BAD = 9.87 m ²		Treppentyp: Kampa-Typ2 Podest_EG_16 Stg.
KOCHEN = 8.50 m ²	FLUR = 13.85 m ²		UMBAUTER RAUM
SPEIS = 3.47 m ²	KIND 1 = 11.61 m ²		Kubatur auf Bodenplatte : 646.02 m³
TECHNIK EG = 8.80 m ²	KIND 2 = 14.33 m ²		Kubatur mit Nutzkeller : 896.17 m³
WC = 3.17 m ²	SCHLAFEN = 12.79 m ²		Kubatur mit Wohnkeller : 909.01 m³
WOHNEN/ESSEN = 39.89 m ²	TREPPENAUFTRITTE = 6.51		Kubatur incl. 6 cm Dämmung unter FP/BPL
NRF nach DIN 277 74.96 m ²	NRF nach DIN 277 74.04 m ²		Treppenauftritte = Verkehrsfläche


Zeichnung: **Schnitt A**

Zeichnungsdatum: 23.01.2021

Datei : LANOS_1.1490_PlanMT_VI_BP.vpl ZEU / KOR

Dachkonstruktion lt. Statik

Dachneigung: 32.0°

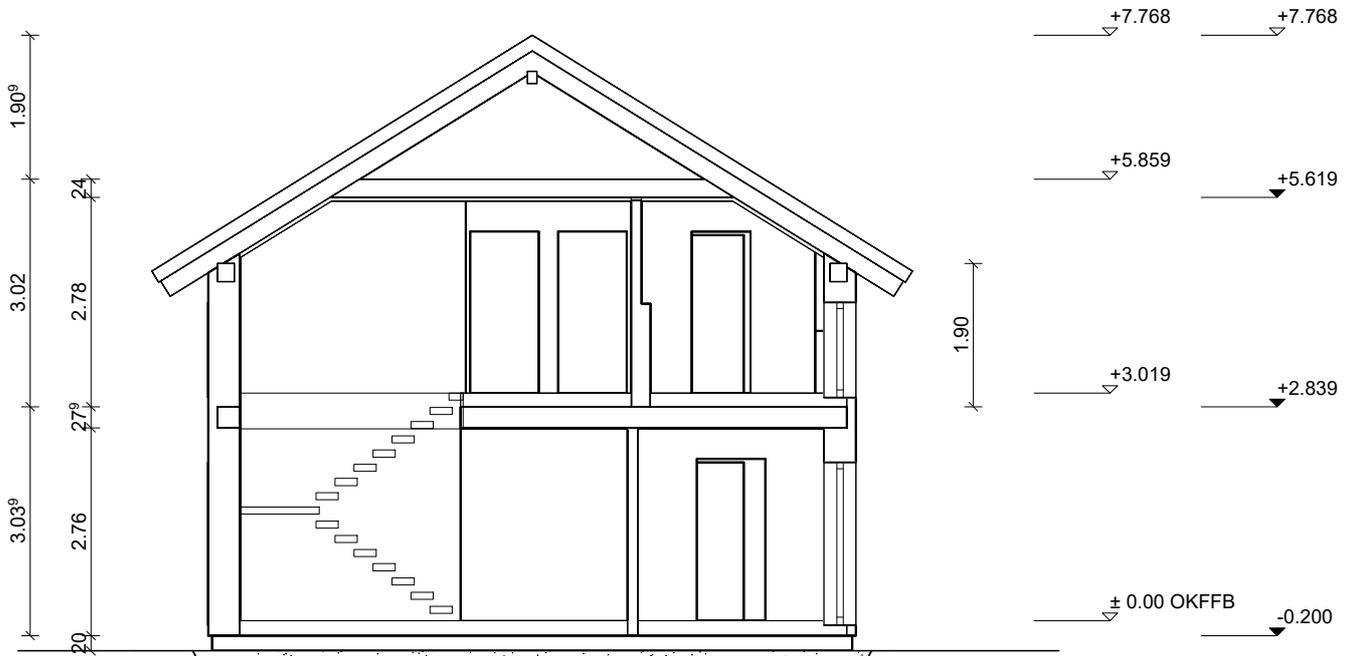

Diese Musterplanung veranschaulicht das gekaufte KAMPA Haus. Der Leistungsumfang ergibt sich ausschließlich aus dem Bau- und Liefervertrag und dem schriftlichen Leistungsverzeichnis. Dargestellte Einrichtungsgegenstände sind keine Vertragsbestandteile, dies gilt insbesondere auch für die Sanitäröbekte.

KAMPA

BAUHERR:

Ort, Datum

Unterschrift

Wohnfläche gesamt		137.23 m²	Haustyp : LANOS_1.1490	
Netto-Raumfläche (NRF) nach DIN 277 gesamt		149.00 m²	Maßstab : 1:100	
Bruttogrundfläche (Summe aller Geschossflächen)		187.40 m²	Dachneigung : 32°	
			Kniestock : 190 cm	
			Treppentyp: Kampa-Typ2 Podest_EG_16 Stg.	
			UMBAUTER RAUM	
			Kubatur auf Bodenplatte : 646.02 m³	
			Kubatur mit Nutzkeller : 896.17 m³	
			Kubatur mit Wohnkeller : 909.01 m³	
			Kubatur incl. 6 cm Dämmung unter FP/BPL	
			Treppenauftritte = Verkehrsfläche	
ERDGESCHOSS	DACHGESCHOSS			
ABST = 5.85 m ²	ANKLEIDE = 5.09 m ²			
DIELE = 5.27 m ²	BAD = 9.87 m ²			
KOCHEN = 8.50 m ²	FLUR = 13.85 m ²			
SPEIS = 3.47 m ²	KIND 1 = 11.61 m ²			
TECHNIK EG = 8.80 m ²	KIND 2 = 14.33 m ²			
WC = 3.17 m ²	SCHLAFEN = 12.79 m ²			
WOHNEN/ESSEN = 39.89 m ²	TREPPENAUFTRITTE = 6.51			
NRF nach DIN 277 74.96 m ²	NRF nach DIN 277 74.04 m ²			

Zeichnung: **Schnitt A**

Zeichnungsdatum: 23.01.2021

Datei : LANOS_1.1490_PlanMT_VI_NK.vpl ZEU / KOR

Dachkonstruktion lt. Statik

Dachneigung: 32.0°



Diese Musterplanung veranschaulicht das gekaufte KAMPA Haus. Der Leistungsumfang ergibt sich ausschließlich aus dem Bau- und Liefervertrag und dem schriftlichen Leistungsverzeichnis. Dargestellte Einrichtungsgegenstände sind keine Vertragsbestandteile, dies gilt insbesondere auch für die Sanitäröbekte.

KAMPA

BAUHERR:

Ort, Datum

Unterschrift

Wohnfläche gesamt		137.23 m²	Haustyp : LANOS_1.1490	
Netto-Raumfläche (NRF) nach DIN 277 gesamt		149.00 m²	Maßstab : 1:100	
Bruttogrundfläche (Summe aller Geschossflächen)		187.40 m²	Dachneigung : 32°	
			Kniestock : 190 cm	
			Treppentyp: Kampa-Typ2 Podest_EG_16 Stg.	
			UMBAUTER RAUM	
			Kubatur auf Bodenplatte : 646.02 m³	
			Kubatur mit Nutzkeller : 896.17 m³	
			Kubatur mit Wohnkeller : 909.01 m³	
			Kubatur incl. 6 cm Dämmung unter FP/BPL	
			Treppenauftritte = Verkehrsfläche	
ERDGESCHOSS	DACHGESCHOSS			
ABST = 5.85 m ²	ANKLEIDE = 5.09 m ²			
DIELE = 5.27 m ²	BAD = 9.87 m ²			
KOCHEN = 8.50 m ²	FLUR = 13.85 m ²			
SPEIS = 3.47 m ²	KIND 1 = 11.61 m ²			
TECHNIK EG = 8.80 m ²	KIND 2 = 14.33 m ²			
WC = 3.17 m ²	SCHLAFEN = 12.79 m ²			
WOHNEN/ESSEN = 39.89 m ²	TREPPENAUFTRITTE = 6.51			
NRF nach DIN 277 74.96 m ²	NRF nach DIN 277 74.04 m ²			

Zeichnung: **Schnitt A**

Zeichnungsdatum: 23.01.2021

Datei : LANOS_1.1490_PlanMT_VI_WK.vpl ZEU / KOR

Dachkonstruktion lt. Statik

Dachneigung: 32.0°



Diese Musterplanung veranschaulicht das gekaufte KAMPA Haus. Der Leistungsumfang ergibt sich ausschließlich aus dem Bau- und Liefervertrag und dem schriftlichen Leistungsverzeichnis. Dargestellte Einrichtungsgegenstände sind keine Vertragsbestandteile, dies gilt insbesondere auch für die Sanitäröbekte.

KAMPA

BAUHERR:

Ort, Datum


Unterschrift

Wohnfläche gesamt		137.23 m²	Haustyp : LANOS_1.1490
Netto-Raumfläche (NRF) nach DIN 277 gesamt		149.00 m²	Maßstab : 1:100
Bruttogrundfläche (Summe aller Geschossflächen)		187.40 m²	
ERDGESCHOSS	DACHGESCHOSS		Dachneigung : 32 °
ABST = 5.85 m ²	ANKLEIDE = 5.09 m ²		Kniestock : 190 cm
DIELE = 5.27 m ²	BAD = 9.87 m ²		Treppentyp: Kampa-Typ2 Podest_EG_16 Stg.
KOCHEN = 8.50 m ²	FLUR = 13.85 m ²		UMBAUTER RAUM
SPEIS = 3.47 m ²	KIND 1 = 11.61 m ²		Kubatur auf Bodenplatte : 646.02 m³
TECHNIK EG = 8.80 m ²	KIND 2 = 14.33 m ²		Kubatur mit Nutzkeller : 896.17 m³
WC = 3.17 m ²	SCHLAFEN = 12.79 m ²		Kubatur mit Wohnkeller : 909.01 m³
WOHNEN/ESSEN = 39.89 m ²	TREPPENAUFTRITTE = 6.51		Kubatur incl. 6 cm Dämmung unter FP/BPL
NRF nach DIN 277 74.96 m ²	NRF nach DIN 277 74.04 m ²		Treppenauftritte = Verkehrsfläche

Zeichnung: **Nordansicht**

Zeichnungsdatum: 23.01.2021

Datei : LANOS_1.1490_PlanMT_VI_BP.vpl ZEU / KOR

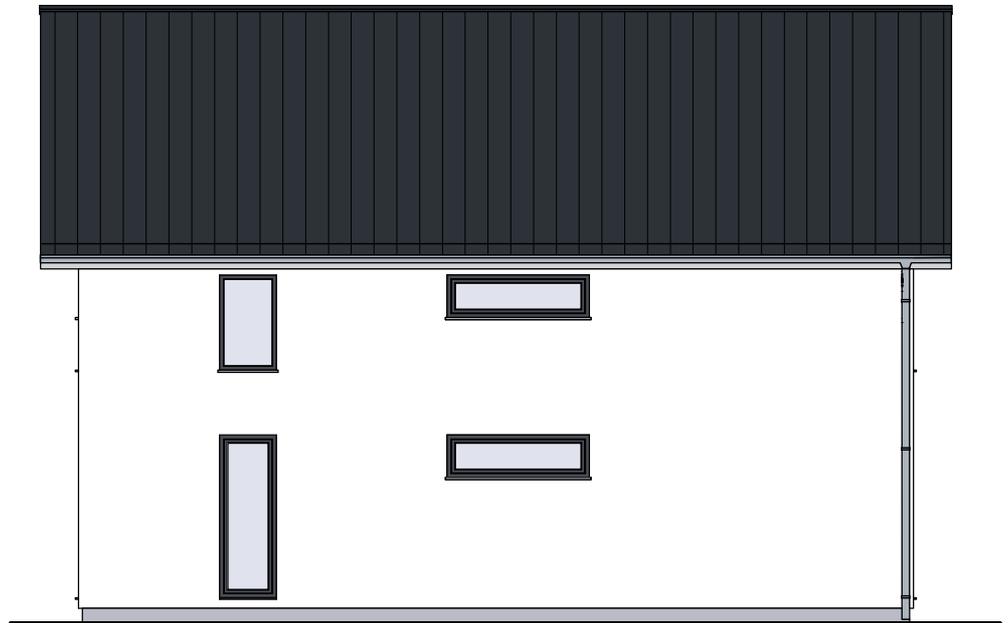

Diese Musterplanung veranschaulicht das gekaufte KAMPA Haus. Der Leistungsumfang ergibt sich ausschließlich aus dem Bau- und Liefervertrag und dem schriftlichen Leistungsverzeichnis. Dargestellte Einrichtungsgegenstände sind keine Vertragsbestandteile, dies gilt insbesondere auch für die Sanitäröbekte.

KAMPA

BAUHERR: _____

Ort, Datum _____

Unterschrift _____

Wohnfläche gesamt		137.23 m²	Haustyp : LANOS_1.1490
Netto-Raumfläche (NRF) nach DIN 277 gesamt		149.00 m²	Maßstab : 1:100
Bruttogrundfläche (Summe aller Geschossflächen)		187.40 m²	
ERDGESCHOSS	DACHGESCHOSS		Dachneigung : 32 °
ABST = 5.85 m ²	ANKLEIDE = 5.09 m ²		Kniestock : 190 cm
DIELE = 5.27 m ²	BAD = 9.87 m ²		Treppentyp: Kampa-Typ2 Podest_EG_16 Stg.
KOCHEN = 8.50 m ²	FLUR = 13.85 m ²		UMBAUTER RAUM
SPEIS = 3.47 m ²	KIND 1 = 11.61 m ²		Kubatur auf Bodenplatte : 646.02 m³
TECHNIK EG = 8.80 m ²	KIND 2 = 14.33 m ²		Kubatur mit Nutzkeller : 896.17 m³
WC = 3.17 m ²	SCHLAFEN = 12.79 m ²		Kubatur mit Wohnkeller : 909.01 m³
WOHNEN/ESSEN = 39.89 m ²	TREPPENAUFTRITTE = 6.51		Kubatur incl. 6 cm Dämmung unter FP/BPL
NRF nach DIN 277 74.96 m ²	NRF nach DIN 277 74.04 m ²		Treppenauftritte = Verkehrsfläche

Zeichnung: **Ostansicht**

Zeichnungsdatum: 23.01.2021

Datei : LANOS_1.1490_PlanMT_VI_BP.vpl ZEU / KOR



Diese Musterplanung veranschaulicht das gekaufte KAMPA Haus. Der Leistungsumfang ergibt sich ausschließlich aus dem Bau- und Liefervertrag und dem schriftlichen Leistungsverzeichnis. Dargestellte Einrichtungsgegenstände sind keine Vertragsbestandteile, dies gilt insbesondere auch für die Sanitäröbekte.

KAMPA

BAUHERR: _____

Ort, Datum _____

Unterschrift _____

Wohnfläche gesamt		137.23 m²	Haustyp : LANOS_1.1490	
Netto-Raumfläche (NRF) nach DIN 277 gesamt		149.00 m²		Maßstab : 1:100
Bruttogrundfläche (Summe aller Geschossflächen)		187.40 m²		
ERDGESCHOSS	DACHGESCHOSS		Dachneigung : 32 ° Kniestock : 190 cm Treppentyp: Kampa-Typ2 Podest_EG_16 Stg.	
ABST = 5.85 m ²	ANKLEIDE = 5.09 m ²		UMBAUTER RAUM	
DIELE = 5.27 m ²	BAD = 9.87 m ²		Kubatur auf Bodenplatte : 646.02 m³	
KOCHEN = 8.50 m ²	FLUR = 13.85 m ²		Kubatur mit Nutzkeller : 896.17 m³	
SPEIS = 3.47 m ²	KIND 1 = 11.61 m ²		Kubatur mit Wohnkeller : 909.01 m³	
TECHNIK EG = 8.80 m ²	KIND 2 = 14.33 m ²		Kubatur incl. 6 cm Dämmung unter FP/BPL	
WC = 3.17 m ²	SCHLAFEN = 12.79 m ²		Treppenauftritte = Verkehrsfläche	
WOHNEN/ESSEN = 39.89 m ²	TREPPENAUFTRITTE = 6.51			
NRF nach DIN 277 74.96 m ²	NRF nach DIN 277 74.04 m ²			

Zeichnung: **Südansicht**

Zeichnungsdatum: 23.01.2021

Datei : LANOS_1.1490_PlanMT_VI_BP.vpl ZEU / KOR



Diese Musterplanung veranschaulicht das gekaufte KAMPA Haus. Der Leistungsumfang ergibt sich ausschließlich aus dem Bau- und Liefervertrag und dem schriftlichen Leistungsverzeichnis. Dargestellte Einrichtungsgegenstände sind keine Vertragsbestandteile, dies gilt insbesondere auch für die Sanitäröbekte.

KAMPA

BAUHERR:

Ort, Datum

Unterschrift

Wohnfläche gesamt		137.23 m²	Haustyp : LANOS_1.1490
Netto-Raumfläche (NRF) nach DIN 277 gesamt		149.00 m²	Maßstab : 1:100
Bruttogrundfläche (Summe aller Geschossflächen)		187.40 m²	
ERDGESCHOSS	DACHGESCHOSS		Dachneigung : 32 °
ABST = 5.85 m ²	ANKLEIDE = 5.09 m ²		Kniestock : 190 cm
DIELE = 5.27 m ²	BAD = 9.87 m ²		Treppentyp: Kampa-Typ2 Podest_EG_16 Stg.
KOCHEN = 8.50 m ²	FLUR = 13.85 m ²		UMBAUTER RAUM
SPEIS = 3.47 m ²	KIND 1 = 11.61 m ²		Kubatur auf Bodenplatte : 646.02 m³
TECHNIK EG = 8.80 m ²	KIND 2 = 14.33 m ²		Kubatur mit Nutzkeller : 896.17 m³
WC = 3.17 m ²	SCHLAFEN = 12.79 m ²		Kubatur mit Wohnkeller : 909.01 m³
WOHNEN/ESSEN = 39.89 m ²	TREPPENAUFTRITTE = 6.51		Kubatur incl. 6 cm Dämmung unter FP/BPL
NRF nach DIN 277 74.96 m ²	NRF nach DIN 277 74.04 m ²		Treppenauftritte = Verkehrsfläche

Zeichnung: **Westansicht**

Zeichnungsdatum: 23.01.2021

Datei : LANOS_1.1490_PlanMT_VI_BP.vpl ZEU / KOR



Diese Musterplanung veranschaulicht das gekaufte KAMPA Haus. Der Leistungsumfang ergibt sich ausschließlich aus dem Bau- und Liefervertrag und dem schriftlichen Leistungsverzeichnis. Dargestellte Einrichtungsgegenstände sind keine Vertragsbestandteile, dies gilt insbesondere auch für die Sanitäröbekte.

KAMPA

BAUHERR:

Ort, Datum

Unterschrift