



erdgeschoss

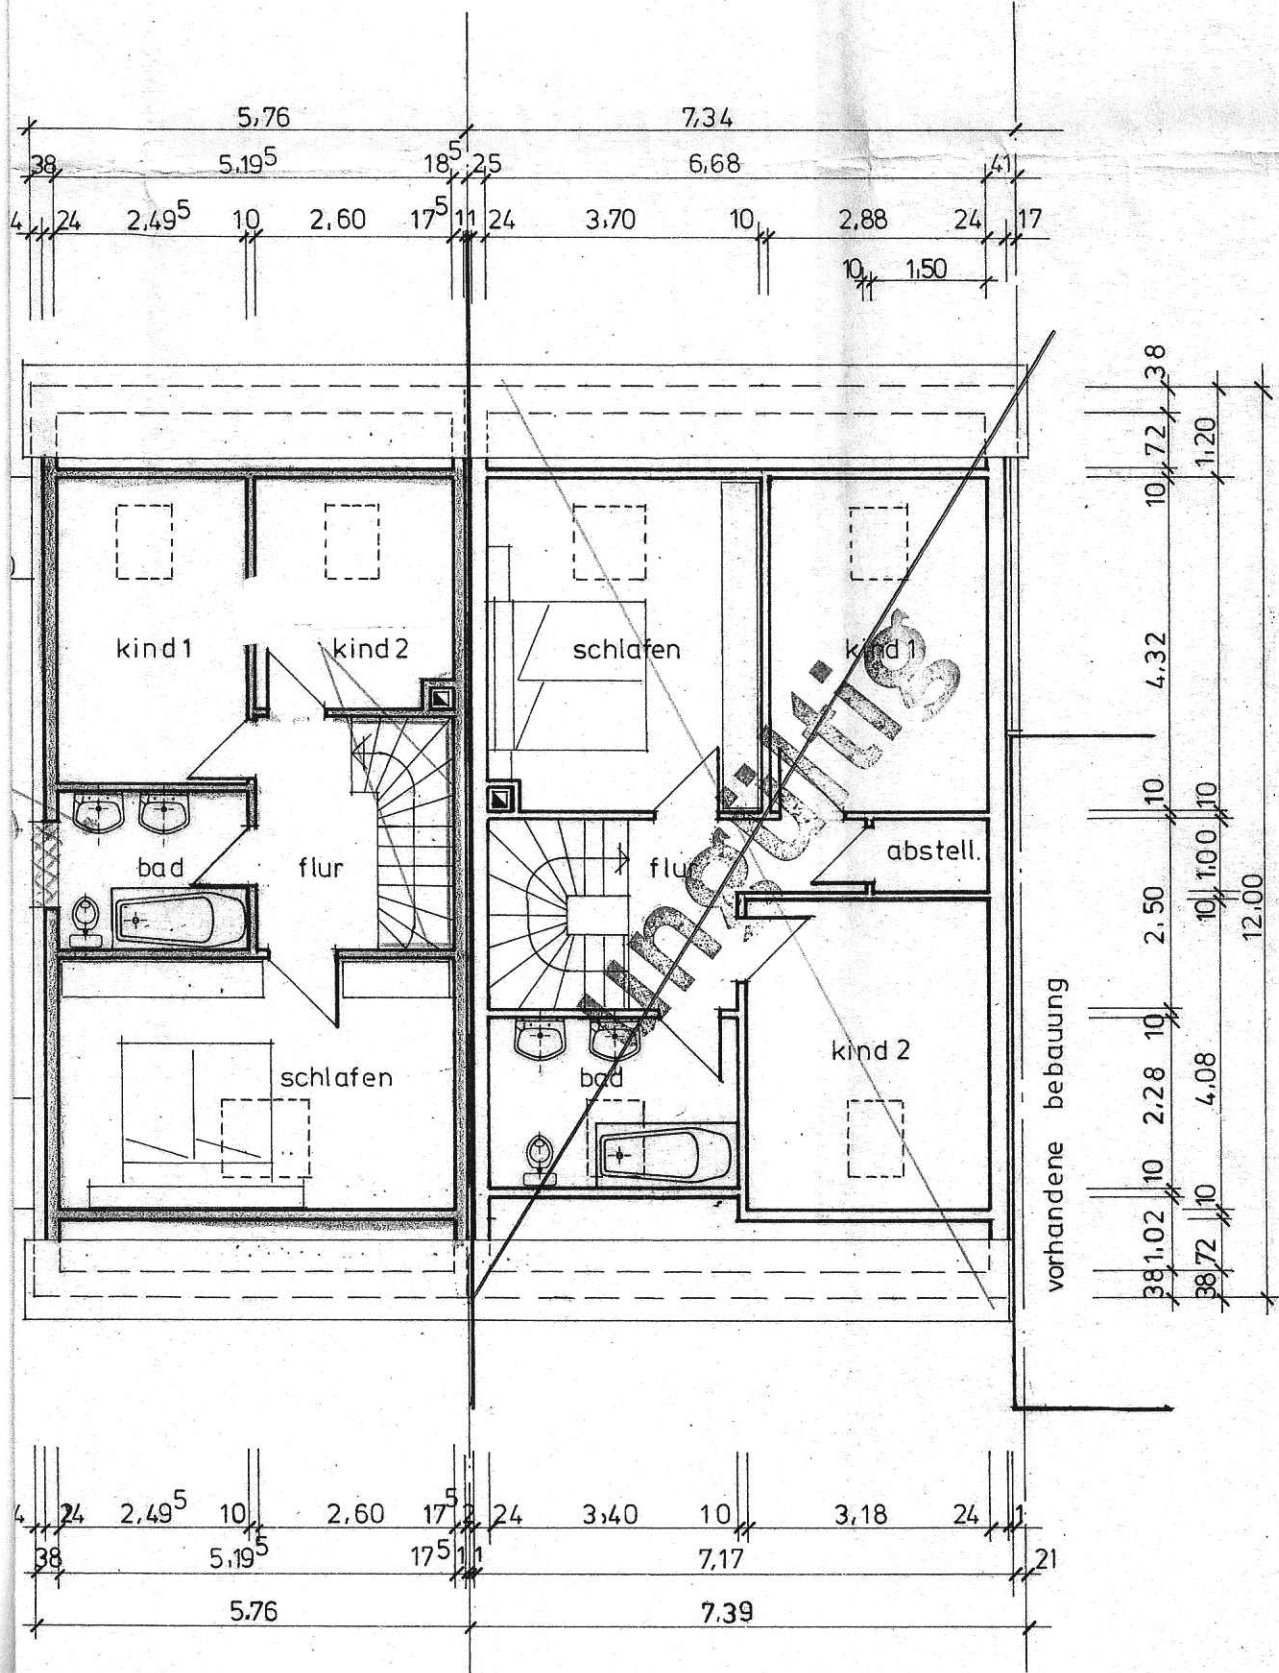


dachgeschoss

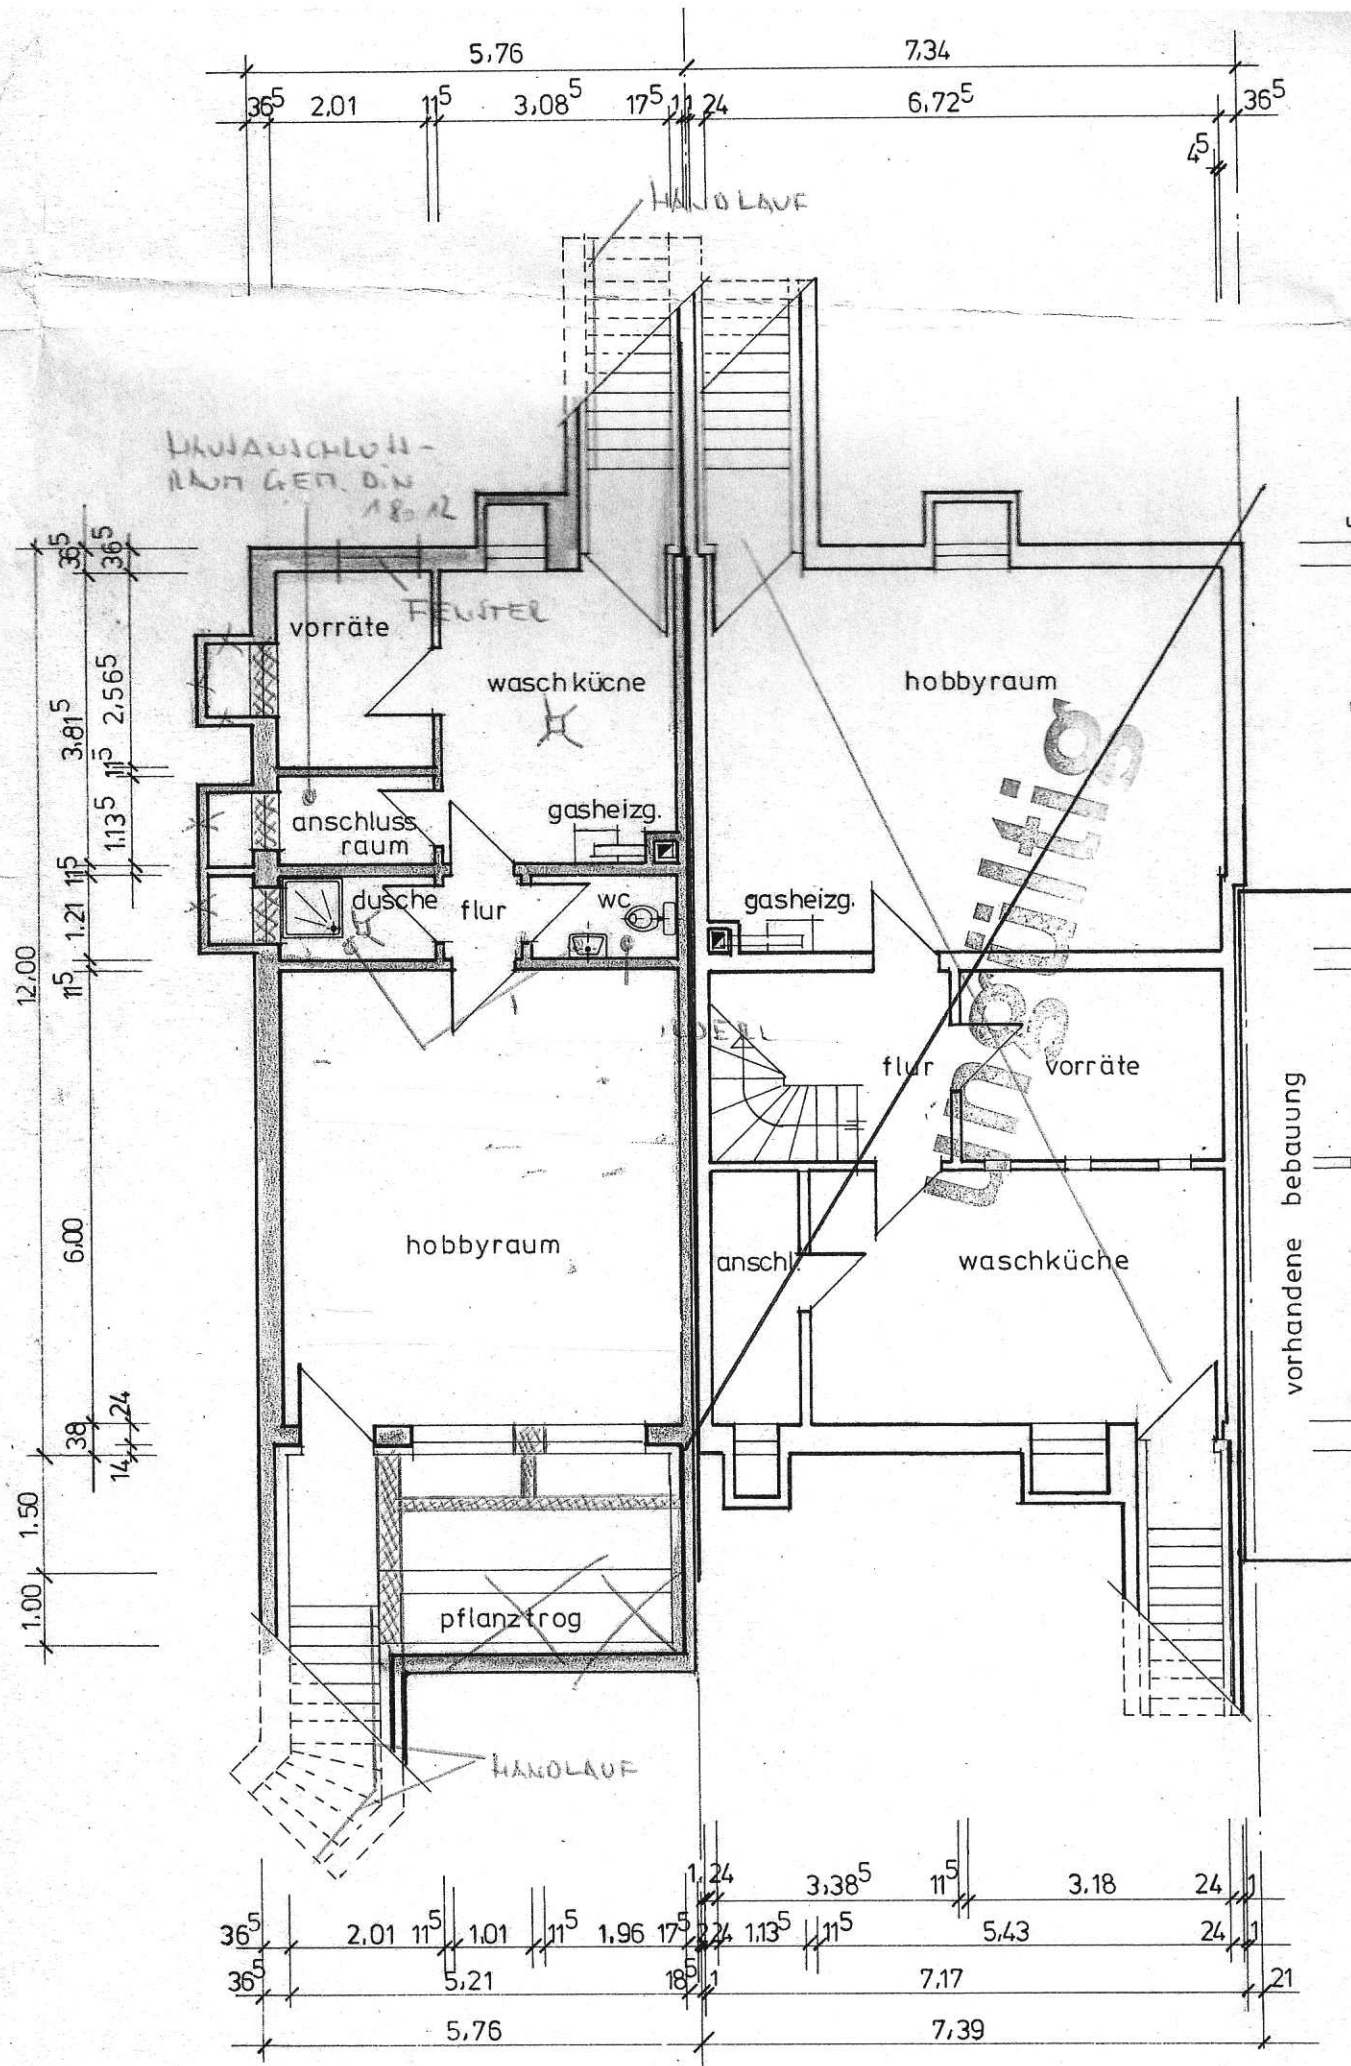

kellergeschoss



norden

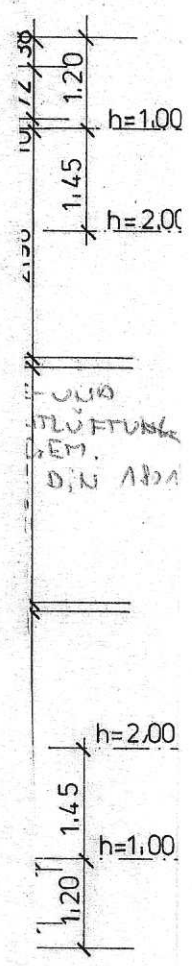



neubau von 2 einfamilienhäusern u. 1 garage

in 4040 neuss
am clemenshof

bauherr haus 1
h. müllers neuss, am clemenshof ^{7b}
~~bauherr haus 2~~
~~b. beer~~ neuss, erftstr. 1o2
architekt
b. back ing. (grad.) neuss, goethestr. 5o

grundrisse

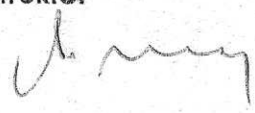Anlage zum Bauschein Nr. 1528/78
bauaufsichtlich geprüft
Neuss, den 21. 10. 1978
Der Oberstadtdirektor
Bauordnungsamt
i. A. 

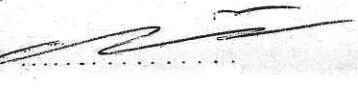der bauherr haus 1 

der bauherr haus 2 

der architekt 