



Systemschnitt M 1:50

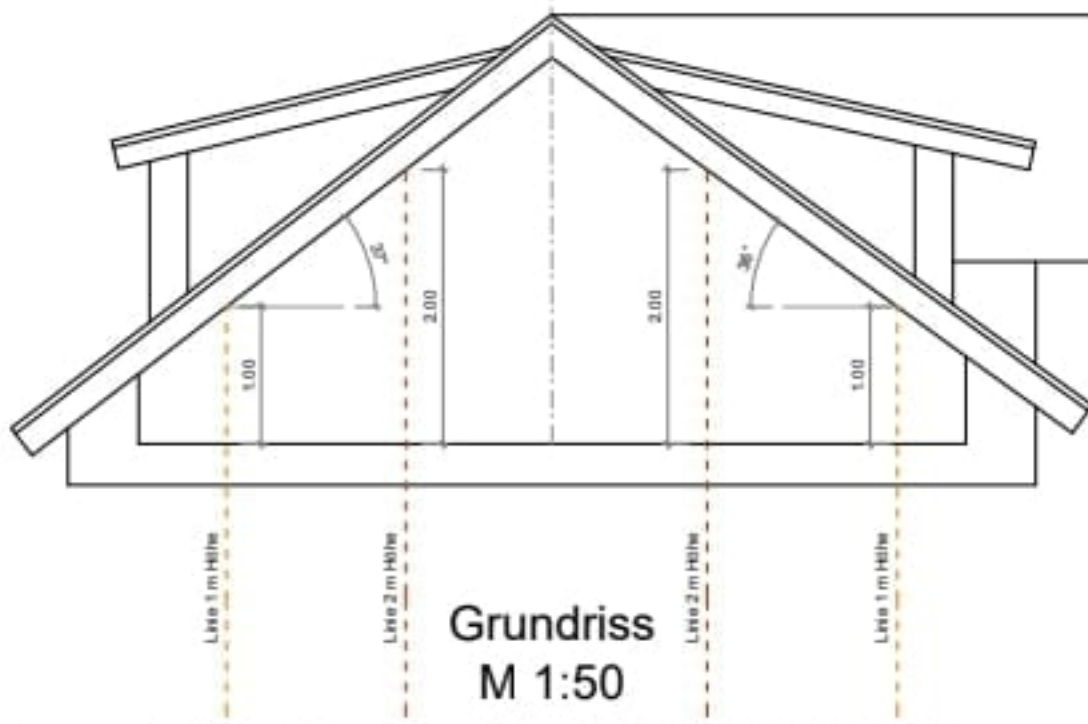

Grundriss
M 1:50

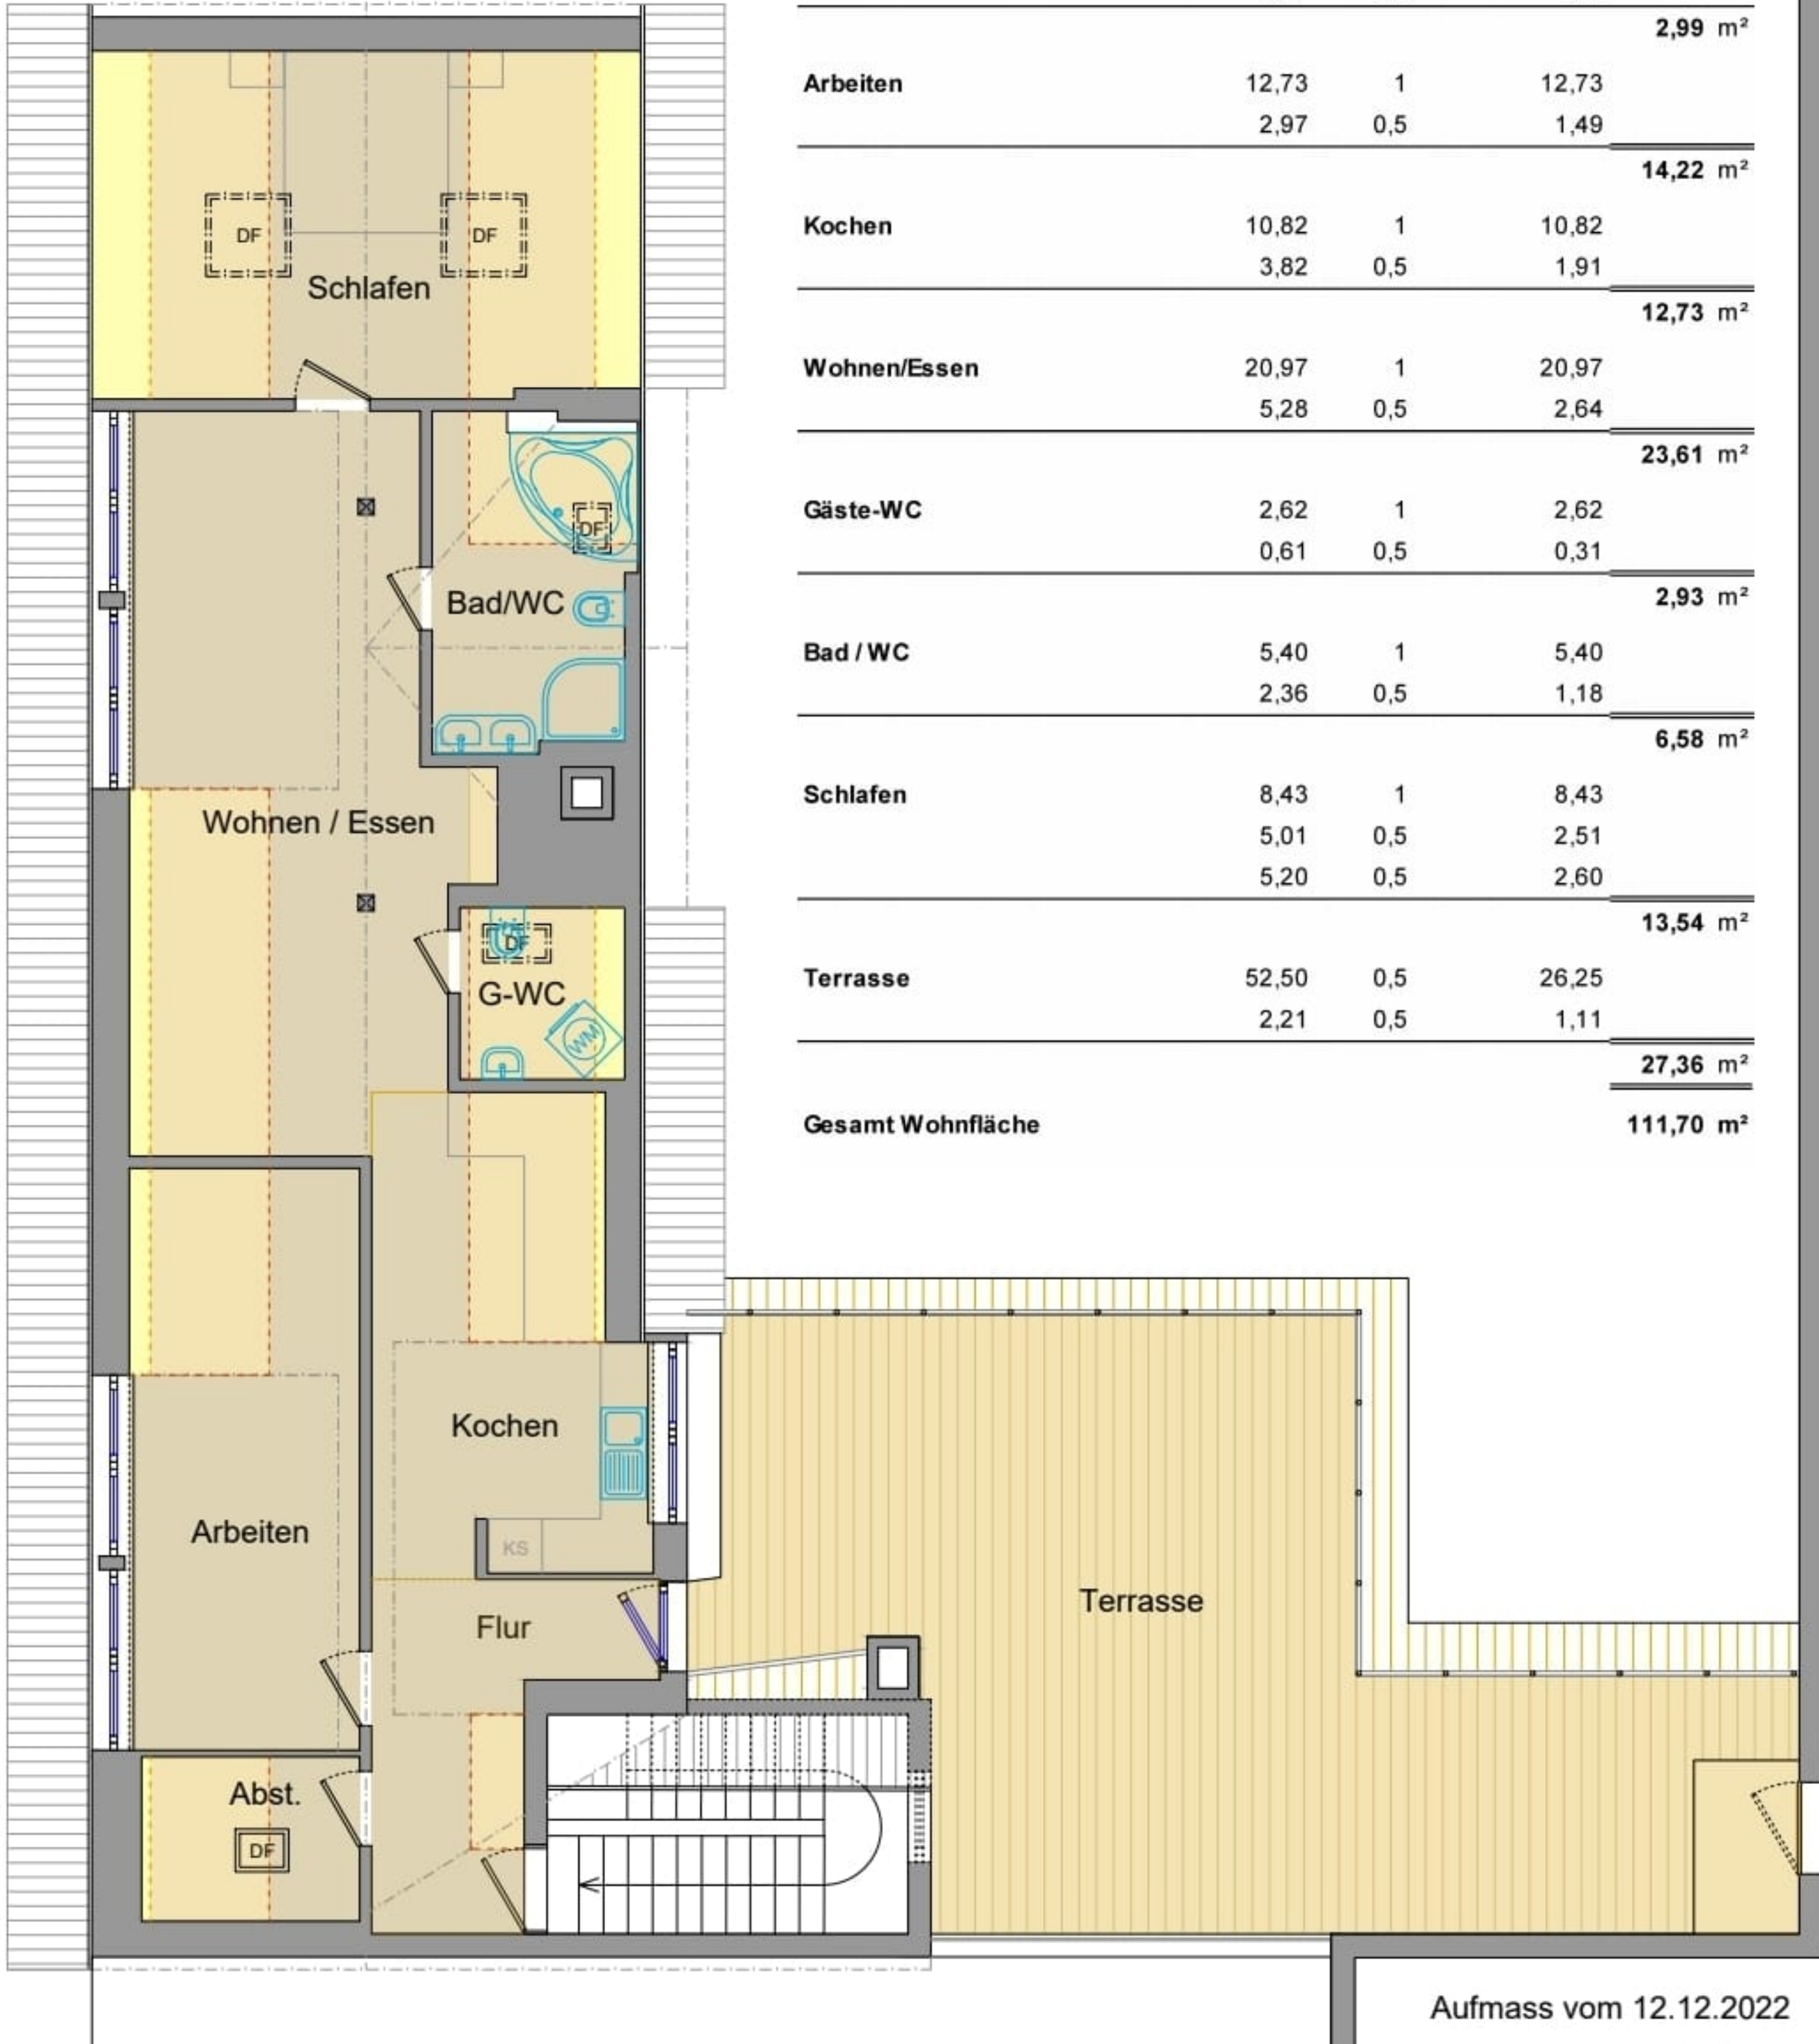

Wohnflächenberechnung

	Teilfläche	Faktor	Teilwohnfläche	Wohnfläche
Flur	7,32	1	7,32	7,76 m²
	0,88	0,5	0,44	
Abstellraum	1,80	1	1,80	2,99 m²
	2,37	0,5	1,19	
Arbeiten	12,73	1	12,73	14,22 m²
	2,97	0,5	1,49	
Kochen	10,82	1	10,82	12,73 m²
	3,82	0,5	1,91	
Wohnen/Essen	20,97	1	20,97	23,61 m²
	5,28	0,5	2,64	
Gäste-WC	2,62	1	2,62	2,93 m²
	0,61	0,5	0,31	
Bad / WC	5,40	1	5,40	6,58 m²
	2,36	0,5	1,18	
Schlafen	8,43	1	8,43	13,54 m²
	5,01	0,5	2,51	
	5,20	0,5	2,60	
Terrasse	52,50	0,5	26,25	27,36 m²
	2,21	0,5	1,11	
Gesamt Wohnfläche				111,70 m²