


# Untergeschoss MFH und T

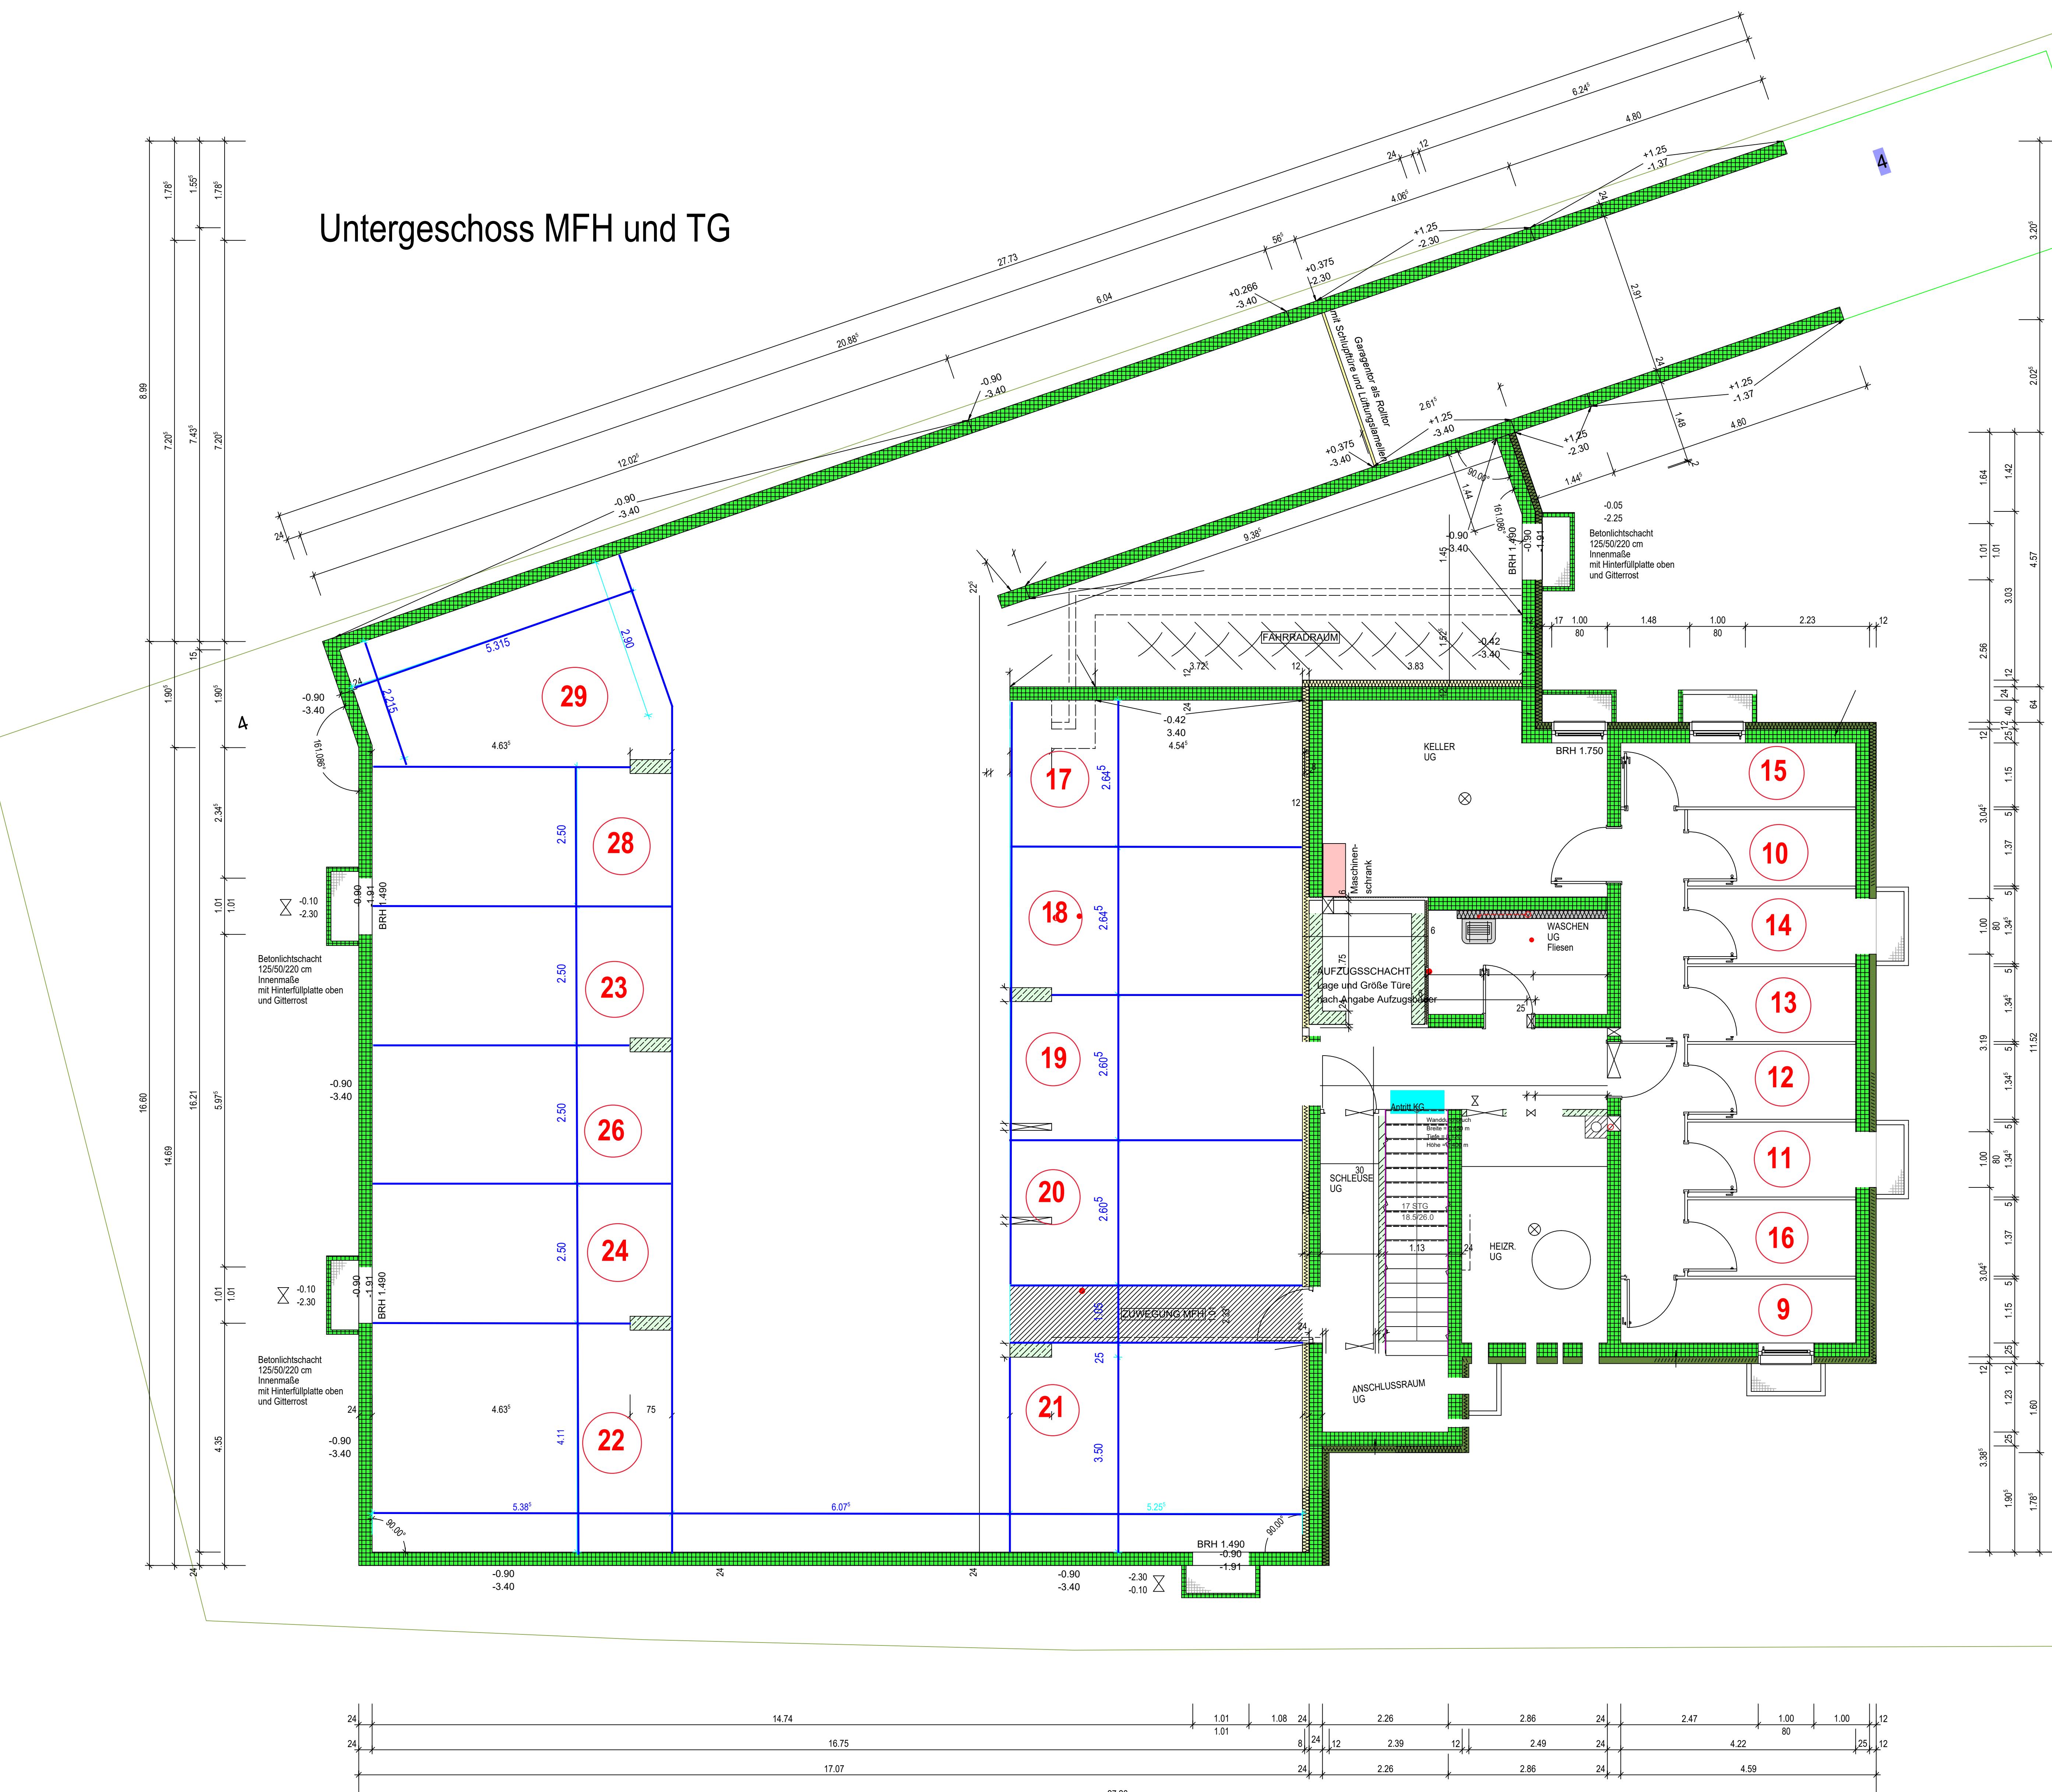

# AUFTHEILUNGSPLAN

AUSTAUSCHPLÄN 16.04.2024

HOFOLDING HÖHENKIRCHNER STR. 17

NEUBAU EINES WOHNGEBAUDES MIT 8 WOHNUNGEN UND EINER TIEFGARAGE  
BRUNNTHAL, HÖHENKIRCHNERSTR. 17, FL.NR. 34

BAUHERR ARTLEBEN MÜNCHEN GMBH  
AN DEN RÖMERHÜGELN 26 82031 GRÜNWALD

KELLER + TIEFGARAGE