


STADTVERWALTUNG
ALBSTADT
 Amt für Bauen und Service
 Technisches Gebäudemanagement
 Am Markt 2
 72461 Albstadt
 Tel. 07431 / 180-300 Fax. 07431 / 180-3899

Projekt:
Alte Schule Truchtefingen
Konrad Adenauer Str. 119
Albstadt - Truchtefingen


Untergeschoss	Anlage:	Plan:
	Bestand:	Fig.
	PROJEKT	
Maßstab: 1:100	Blatt:	
Amt für Bauen und Service	Baumtr.	
30.01.2025	ISG	

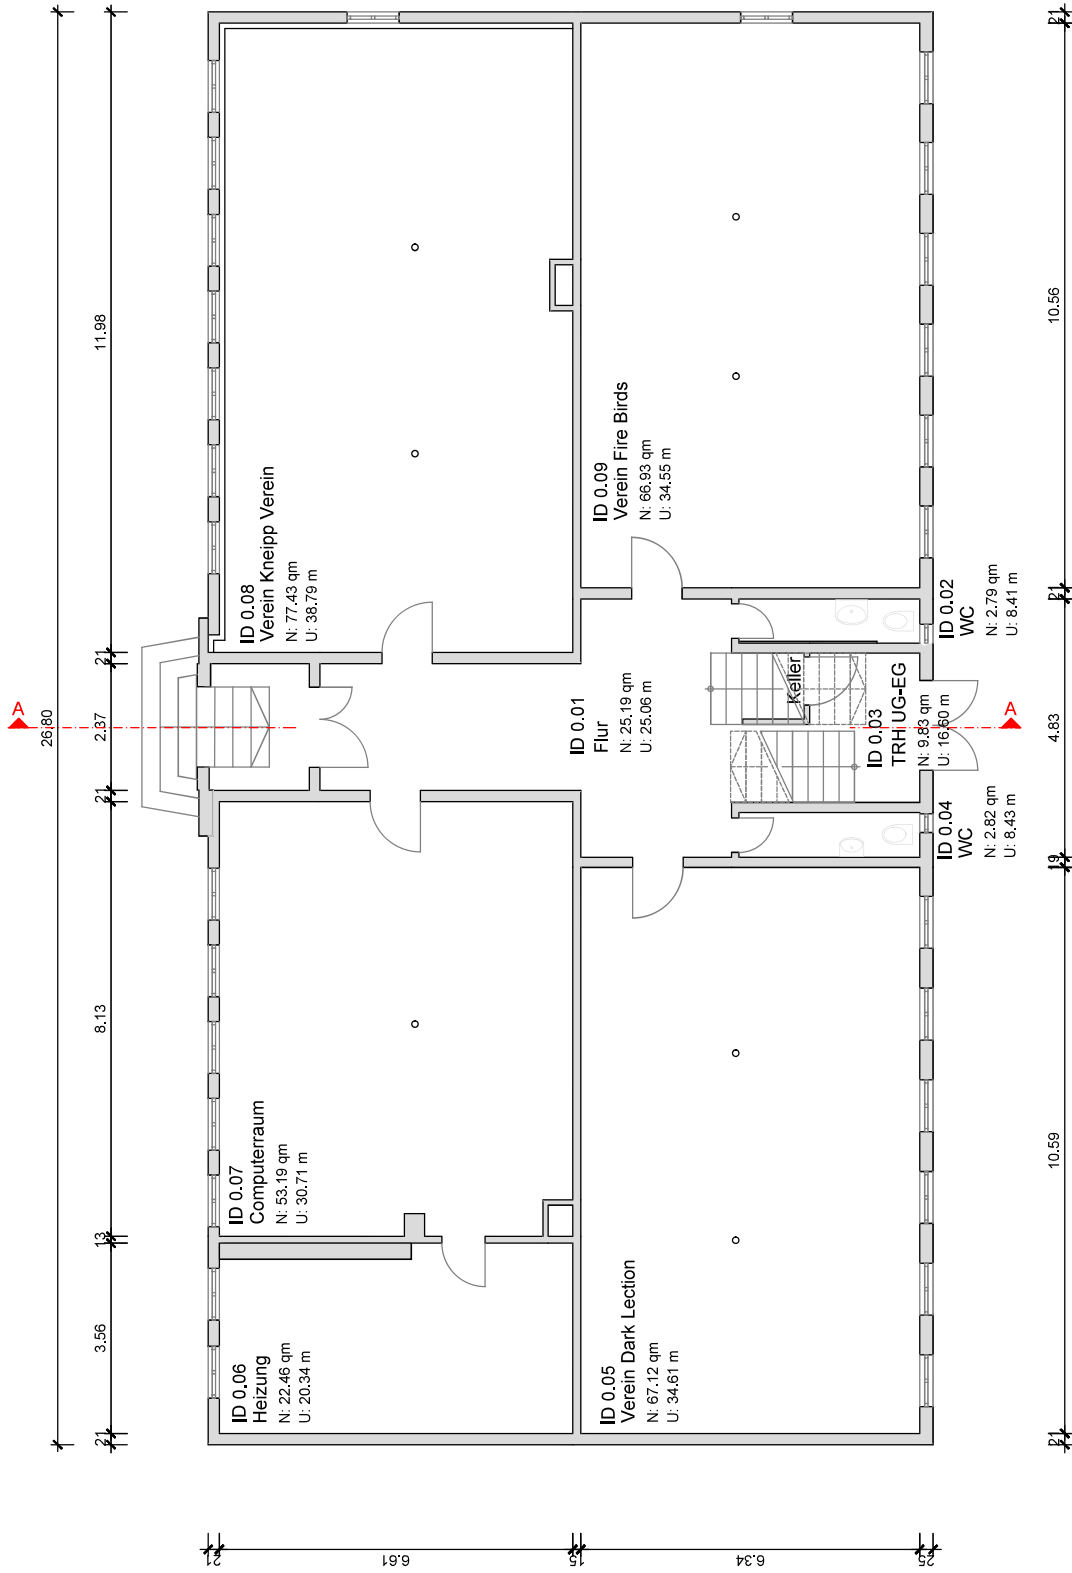

STADTVERWALTUNG
 Amt für Bauen und Service
 Technisches Gebäudemanagement
 Am Markt 2
 72461 Albstadt
 Tel. 07431 / 160-3030 Fax. 07431 / 160-3889

Projekt:
Alte Schule Truchtefingen
Konrad Adenauer Str. 119
Albstadt - Truchtefingen

Erdgeschoss	Anlage:	Plan:	2
	Bestand:	Fig.	
PROJEKT			
Maßstab: 1:100			
Amt für Bauen und Service			
Baumstr.			
ISG Nr.			

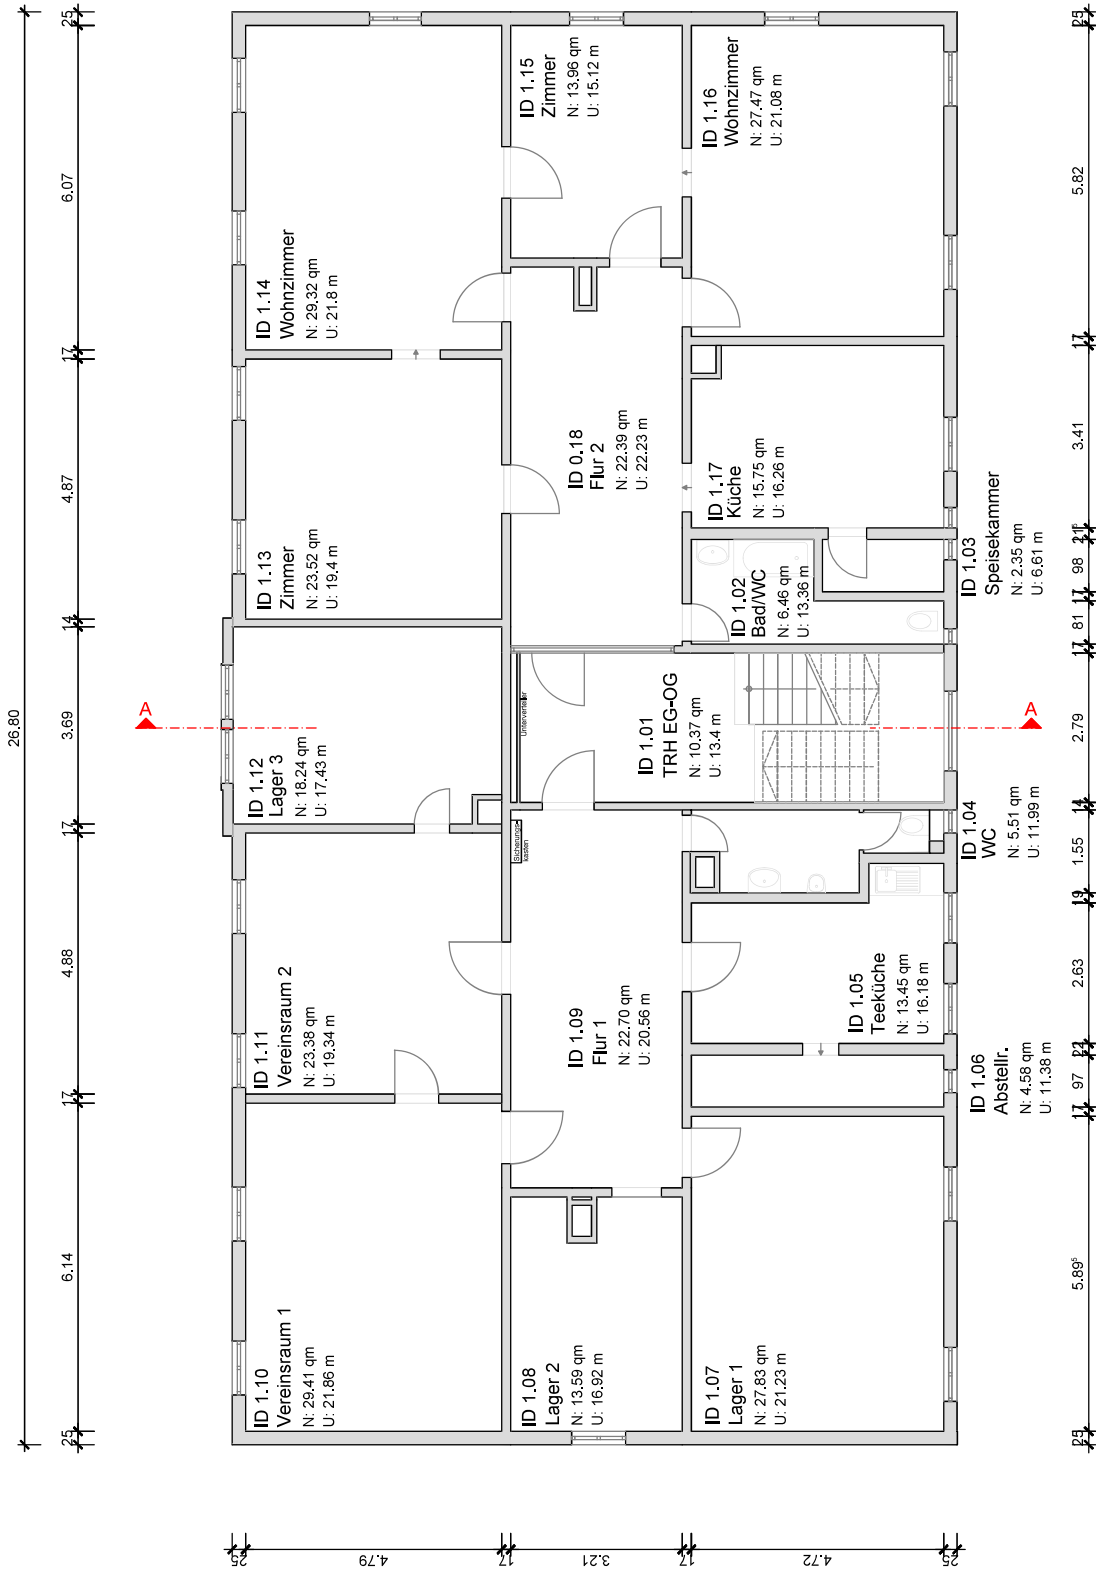


STADTVERWALTUNG
ALBSTADT

Amt für Bauen und Service
Technisches Gebäudemanagement
Am Markt 2
72461 Albstadt
Tel. 07431 / 180-9830 Fax. 07431 / 180-9899

Projekt:
Alte Schule Truchtefingen
Konrad Adenauer Str. 119
Albstadt - Truchtefingen

1. Obergeschoss	Anlage:	Plan:	3
	Zeichner:	Objekt:	183
	Gezeichnet:	Datum:	
Maßstab: 1:100 Amt für Bauen und Service 30.01.2025	Bauherr:		

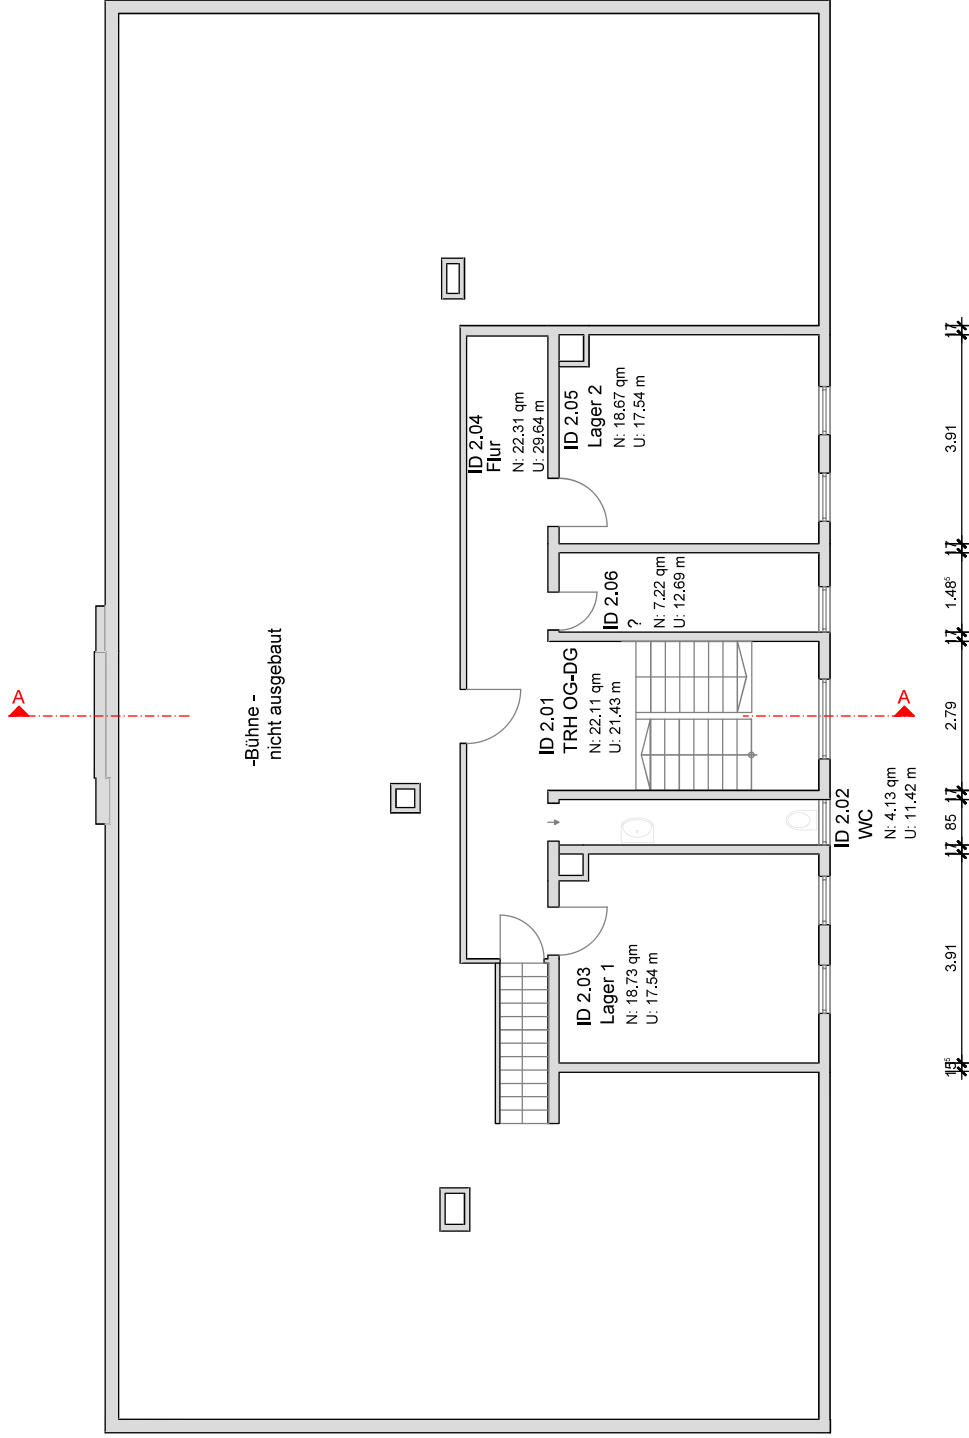


1.52 6.39 4.86 1.52

STADTVERWALTUNG
ALBSTADT
 Amt für Bauen und Service
 Technisches Gebäudemanagement
 Am Markt 2
 72461 Albstadt
 Tel. 07431 / 180-9830 Fax. 07431 / 180-9899

Projekt:
Alte Schule Truchteltingen
Konrad Adenauer Str. 119
Albstadt - Truchteltingen


Dachgeschoss	Anlage:	Plan:	3
	Zeichner:	Objekt:	
	Gezeichnet:	Datum:	
30.01.2025		ISG	

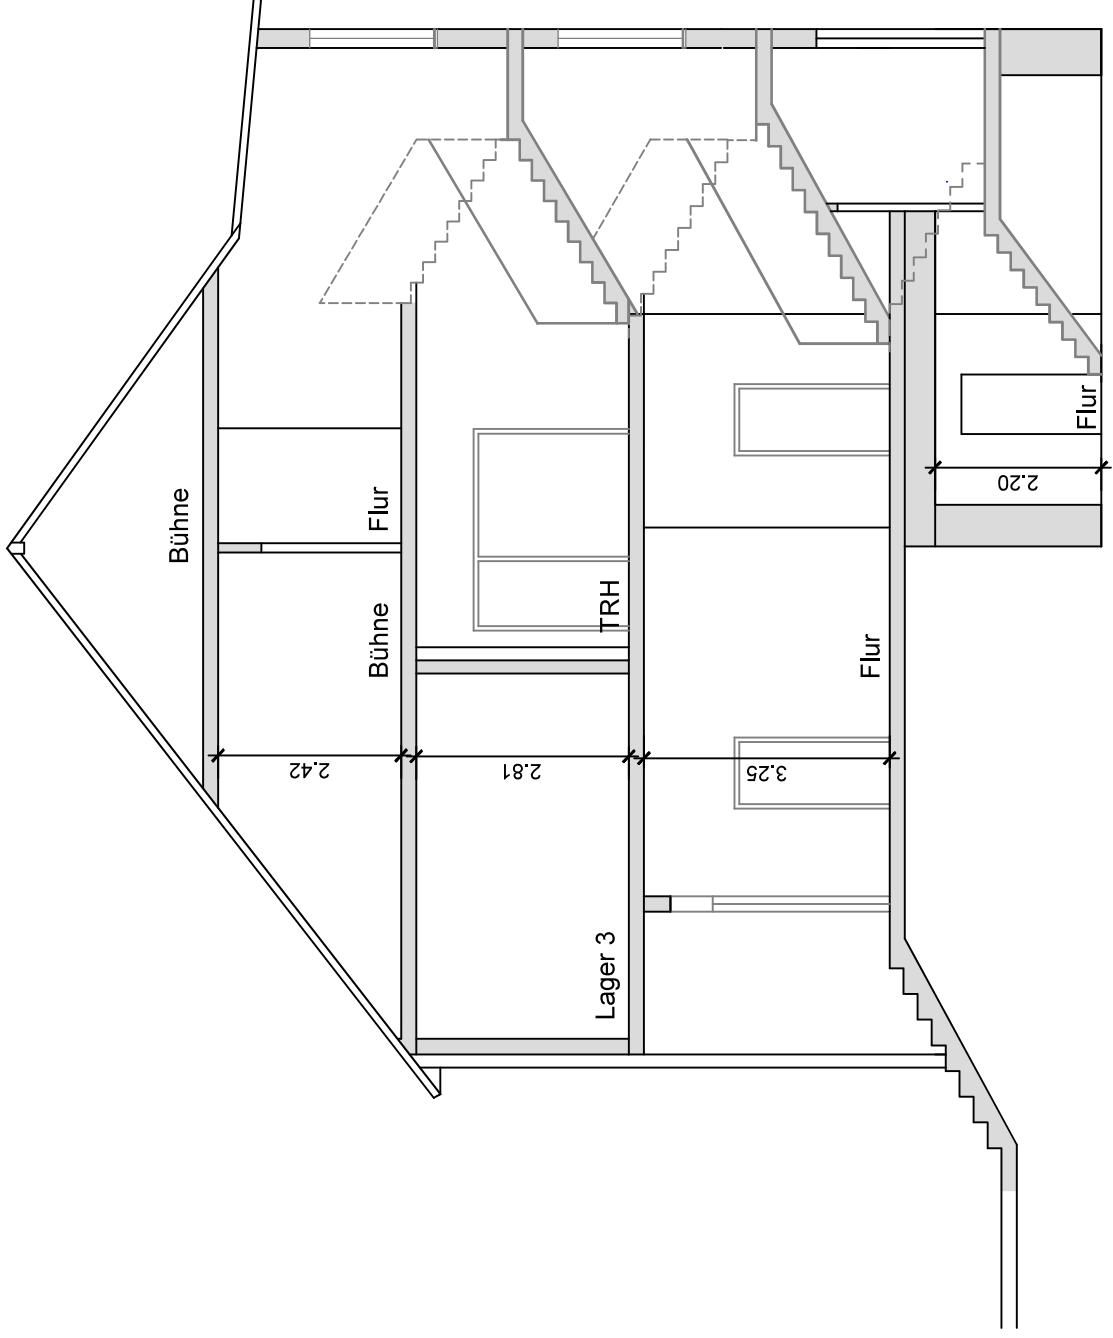

STADTVERWALTUNG
ALBSTADT
 Amt für Bauen und Service
 Technisches Gebäudemanagement
 Am Markt 2
 72461 Albstadt
 Tel.: 07431/160-3630 Fax: 07431/160-3699

Projekt:
Alte Schule Truchteltingen
Konrad Adenauer Str. 119
Albstadt - Truchteltingen

Anlage:	Plan:	3
	bearbeitet:	Ke.
	geändert:	
Maßstab: 1:100	Amt für Bauen und Service	
	Bauherr	
31.01.2025		
ISG		

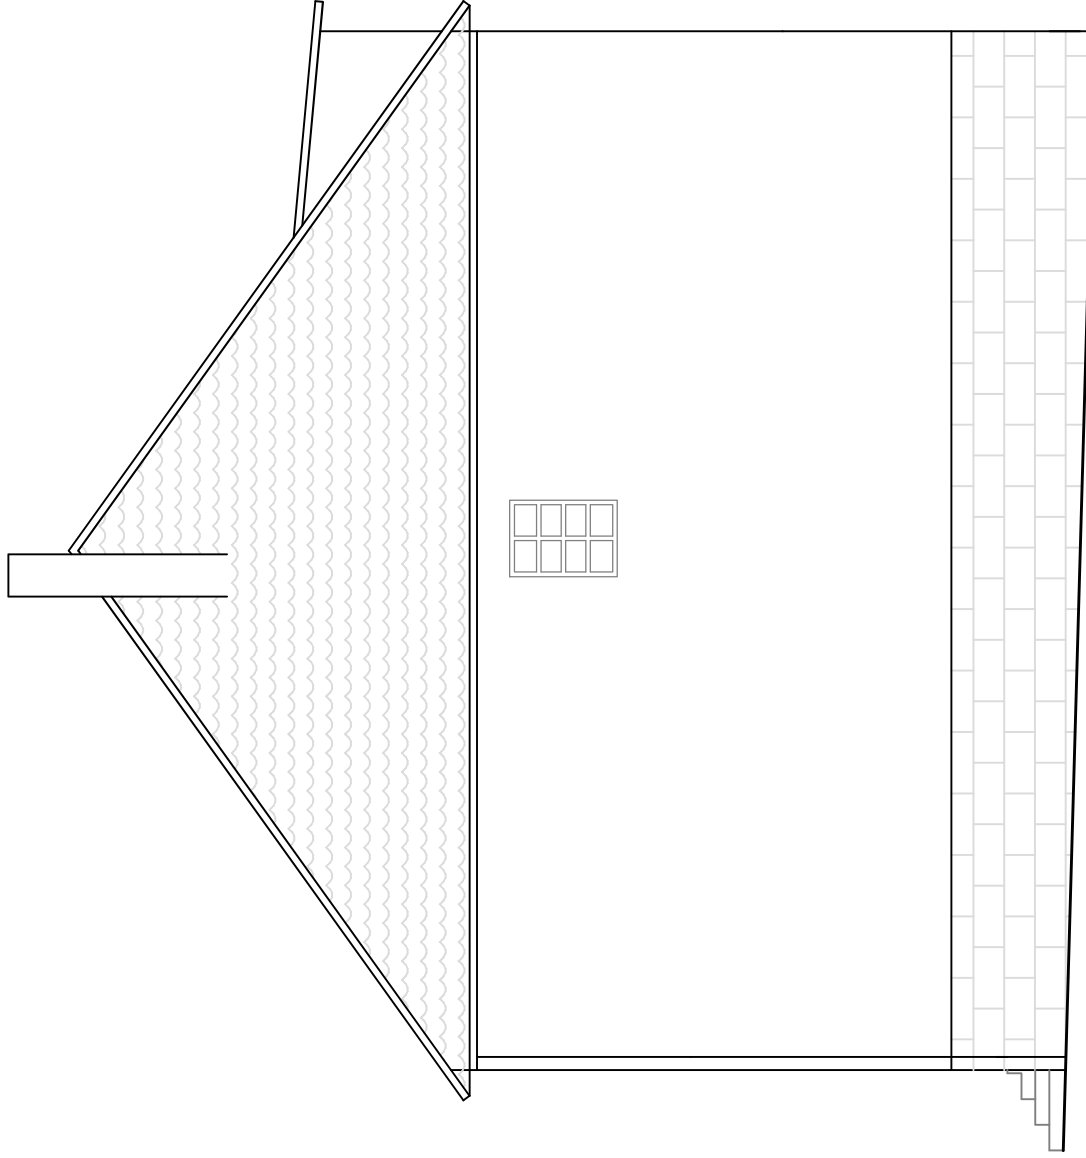

STADTVERWALTUNG

ALBSTADT

Amt für Bauen und Service
 Technisches Gebäudemanagement
 Am Markt 2
 72461 Albstadt

Tel.: 07431/160-3630 Fax: 07431/160-3699

Projekt:

Alte Schule Truchteltingen
Konrad Adenauer Str. 119
Albstadt - Truchteltingen

Nordansicht

Anlage: 3


bearbeitet: Ke.

geändert:

Maßstab: 1:100

Amt für Bauen und Service
 31.01.2025 Bauherr

ISG

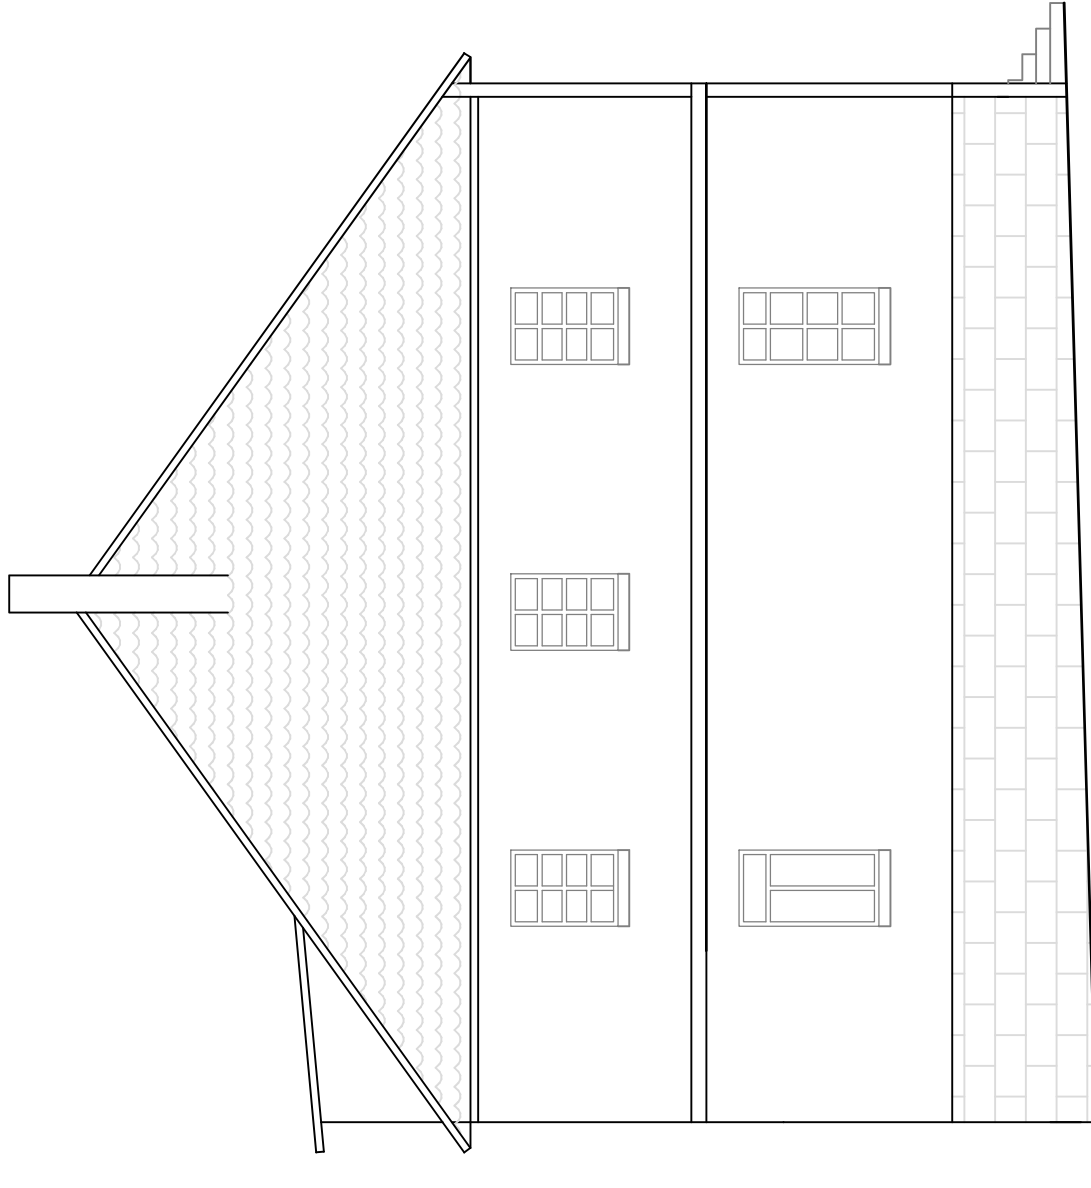

STADTVERWALTUNG

ALBSTADT


Amt für Bauen und Service
Technisches Gebäudemanagement
Am Markt 2
72461 Albstadt
Tel.: 07431 / 160-3630 Fax: 07431 / 160-3699

Projekt:

Alte Schule Truchteltingen
Konrad Adenauer Str. 119
Albstadt - Truchteltingen

Südsansicht

Anlage:	Plan:	3
bearbeitet:	Ke.	
geändert:		
Maßstab: 1 : 100		
Amt für Bauen und Service	Bauherr	
31.01.2025		
		ISG

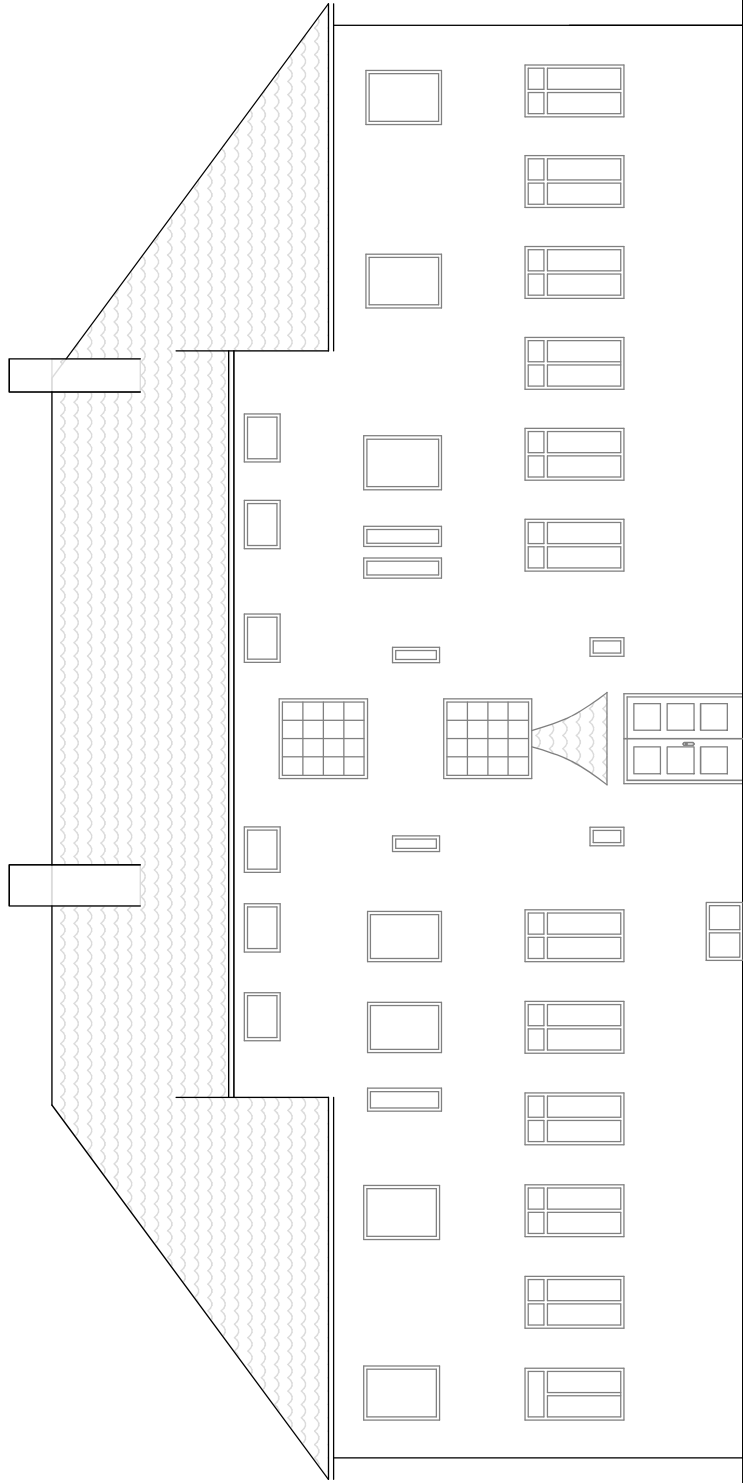

STADTVERWALTUNG
ALBSTADT

Amt für Bauen und Service
 Technisches Gebäudemanagement
 Am Markt 2
 72461 Albstadt
 Tel. 07431 / 180-3030 Fax. 07431 / 180-3889

Projekt:
Alte Schule Truchtefingen
Konrad Adenauer Str. 119
Albstadt - Truchtefingen

Westansicht

Anlage:	Plan:	3
Bestand:	Fig.	
Datum:		
Maßstab: 1:100		
Amt für Bauen und Service		
Baumstr.		
3.10.2025		
ISCH		