
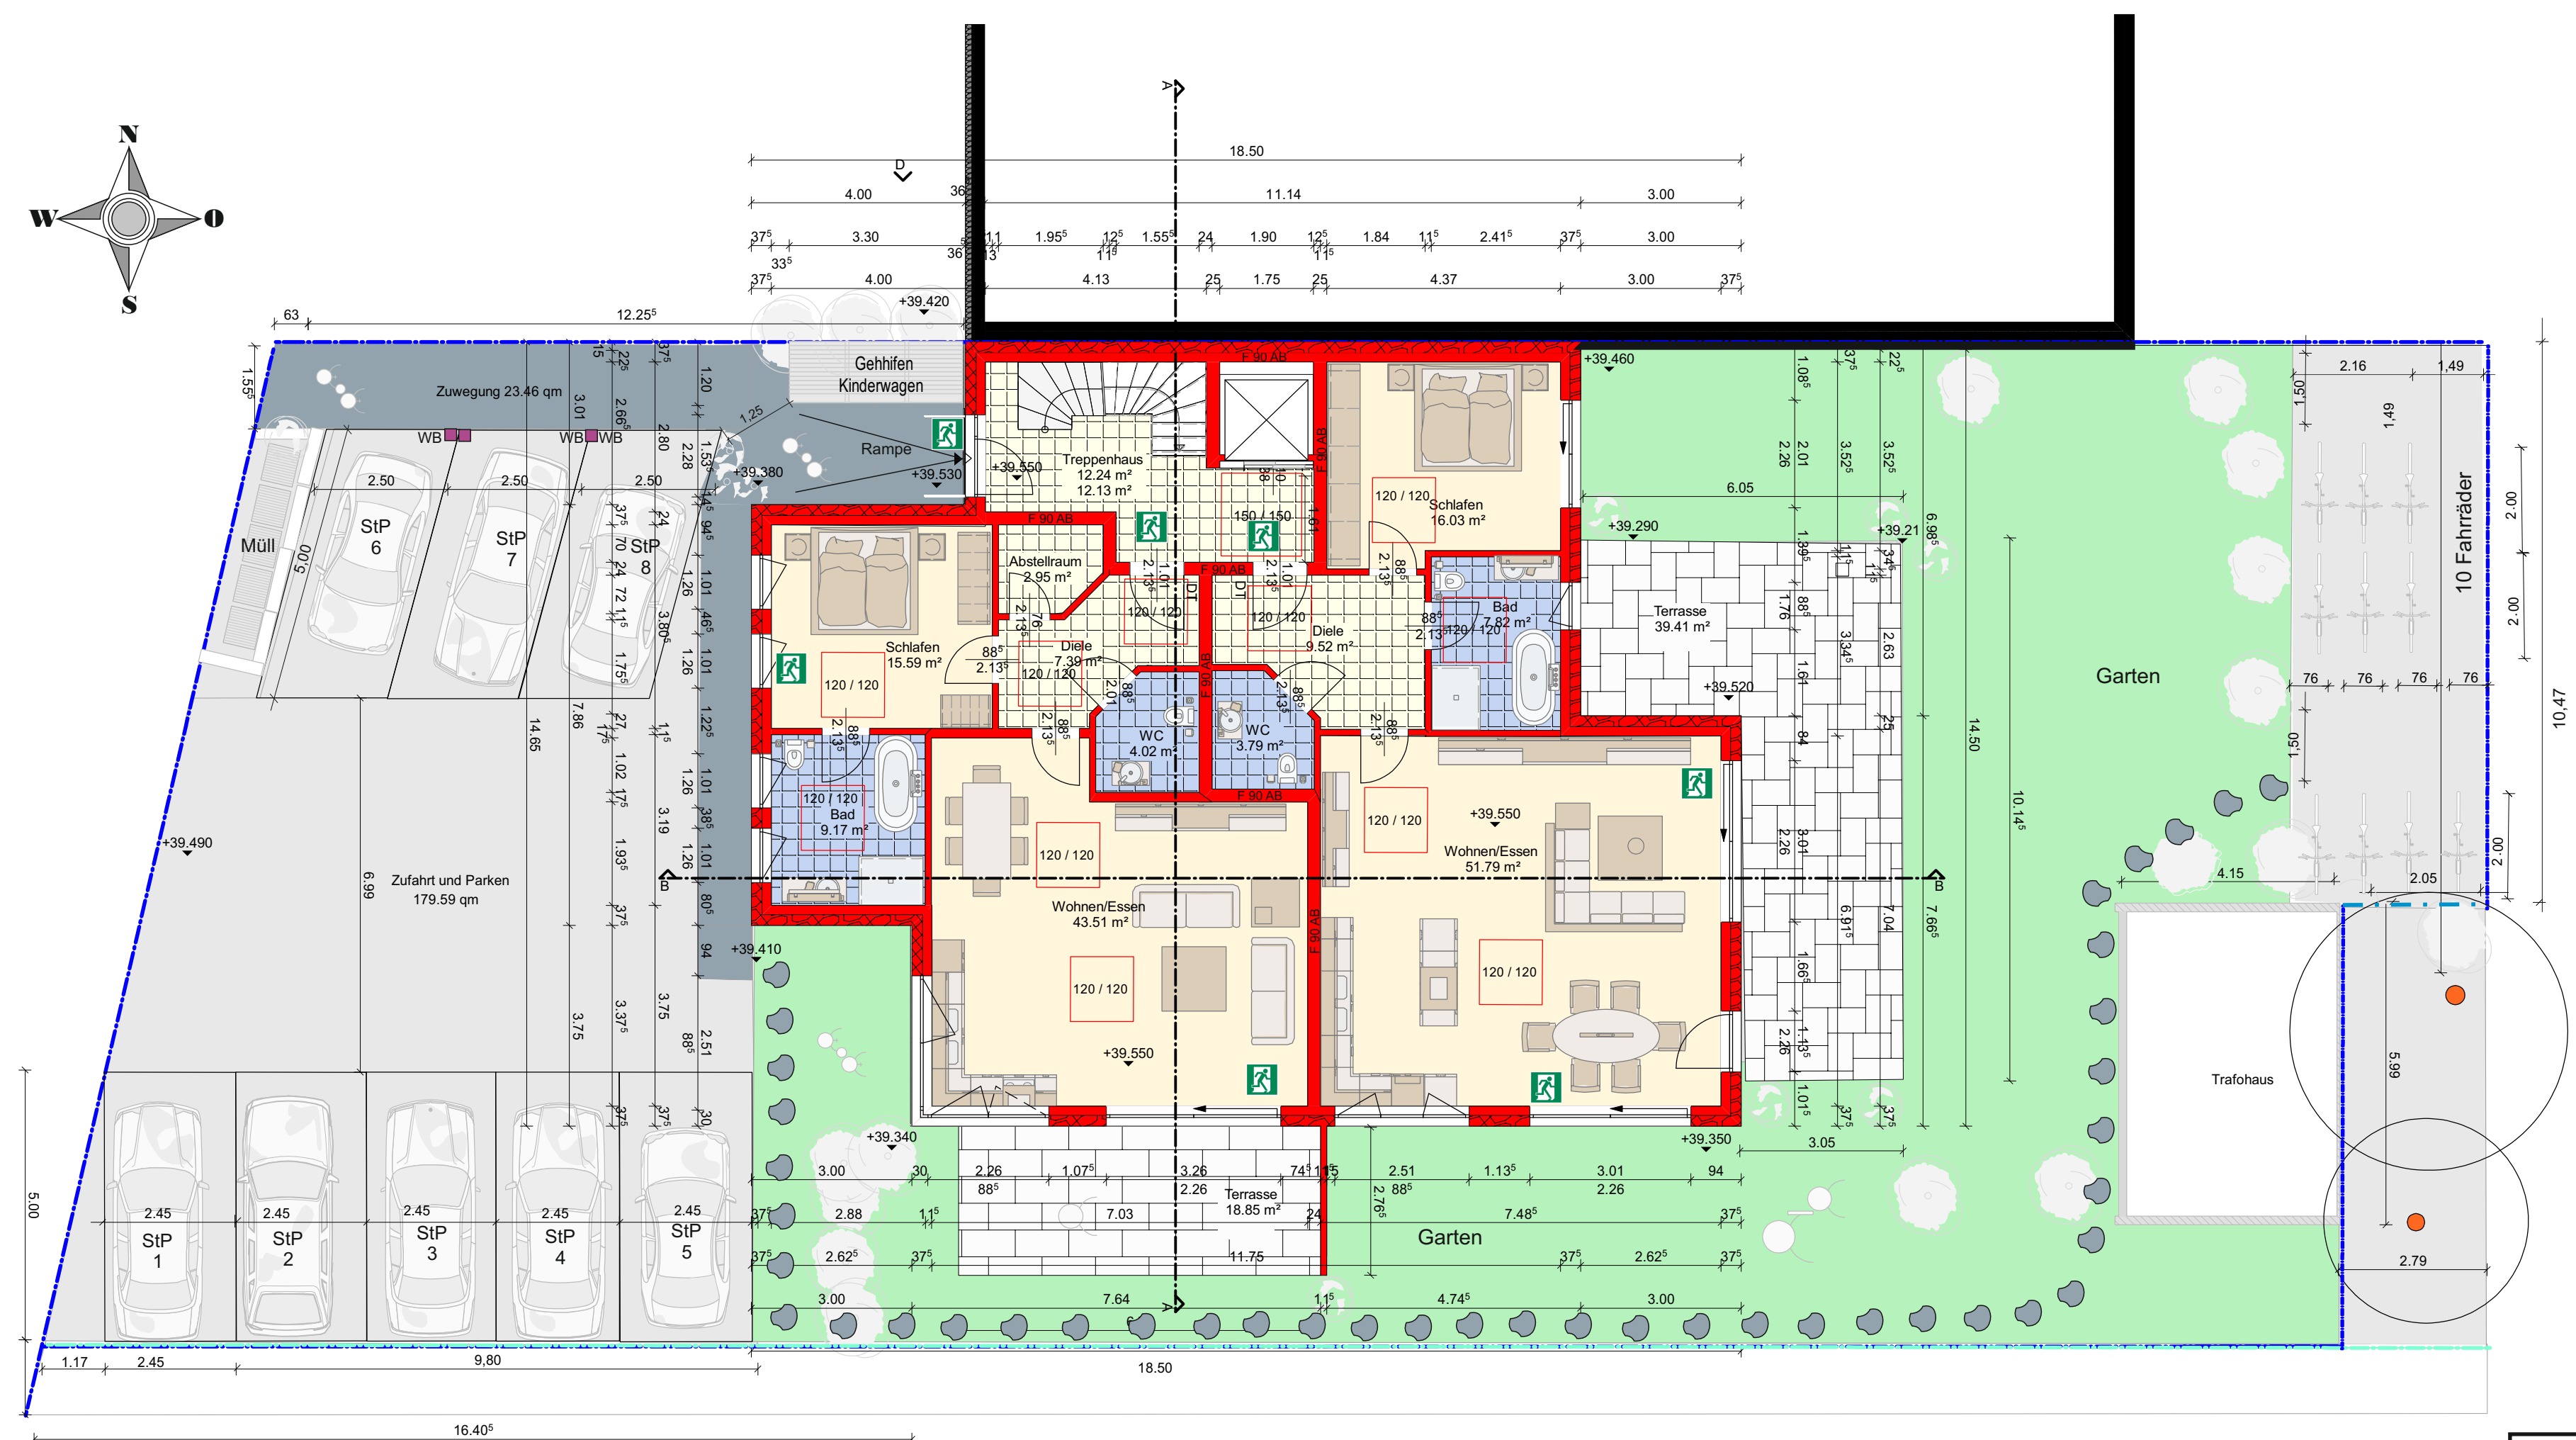


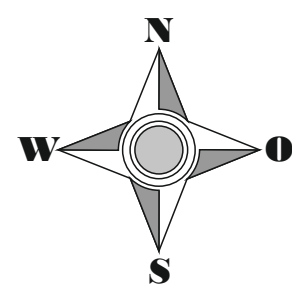

ERDGESCHOSS

Rolf Kaiser
Architekt & Sachverständiger
Neusser Str. 31 · Tel. 02131/65000 Fax. 0213
1/61456 · 41564 Kaarst

KAISER
ARCHITEKT

Bauherr: Immo Glück GmbH
Oberbiller Allee 265
40227 Düsseldorf

Bauvorhaben:
Neubau eines 5 Familienhauses
in Kaarst Büttgener Str. 8

Bauteil:
Erdgeschoss

Datum : 04.06.2023 Blattgr. Din A3 M = 1 : 100

KAISER
Der Architekt
R. Kaiser
29973