

2.Rw 2. Rettungsweg

Bestand
Abbruch
Neu

Stadt Remscheid
FD Bauen, Vermessung und Kataster
- Baureifeicht -
- 7. Feb. 2023

227,70NHN=±0,00

PROJEKT:
NUTZUNGSÄNDERUNG-UMB
EINER PRODUKTIONSHALLE
ZU EINEM EINFAMILIENHAUS
UNTERHÜTZER STRASSE 65
42857 REMSCHEID

BAUHERR:
HERR NURI YIGIT
INTZESTRASSE 14
42859 REMSCHEID


PLAN:
GRUNDRISS
DACHGESCHOSS

PLANUNGS- UND ING.-BÜRO
HFD
Ing. (tū-tr)
Hikmet Feridun Demir

Döllersweg 31
D-422929 Wermelskirchen
Tel: 02196-8832158
Mobil: 01757983337

Gez: Maßst.: Blatt Nr.:
HFD 1:100
Blatt-Gr.: Datum: 22.06.2022
A3

ALLE MASSE SIND VON UNTERNEHMEN ZU PRÜFEN
ANGEBENEN BEDINGT DURCH TECHNISCHE ERFORDERNISSE
UND BEDINGLICHE AUFGABEN BLEIBEN VORHALTEN

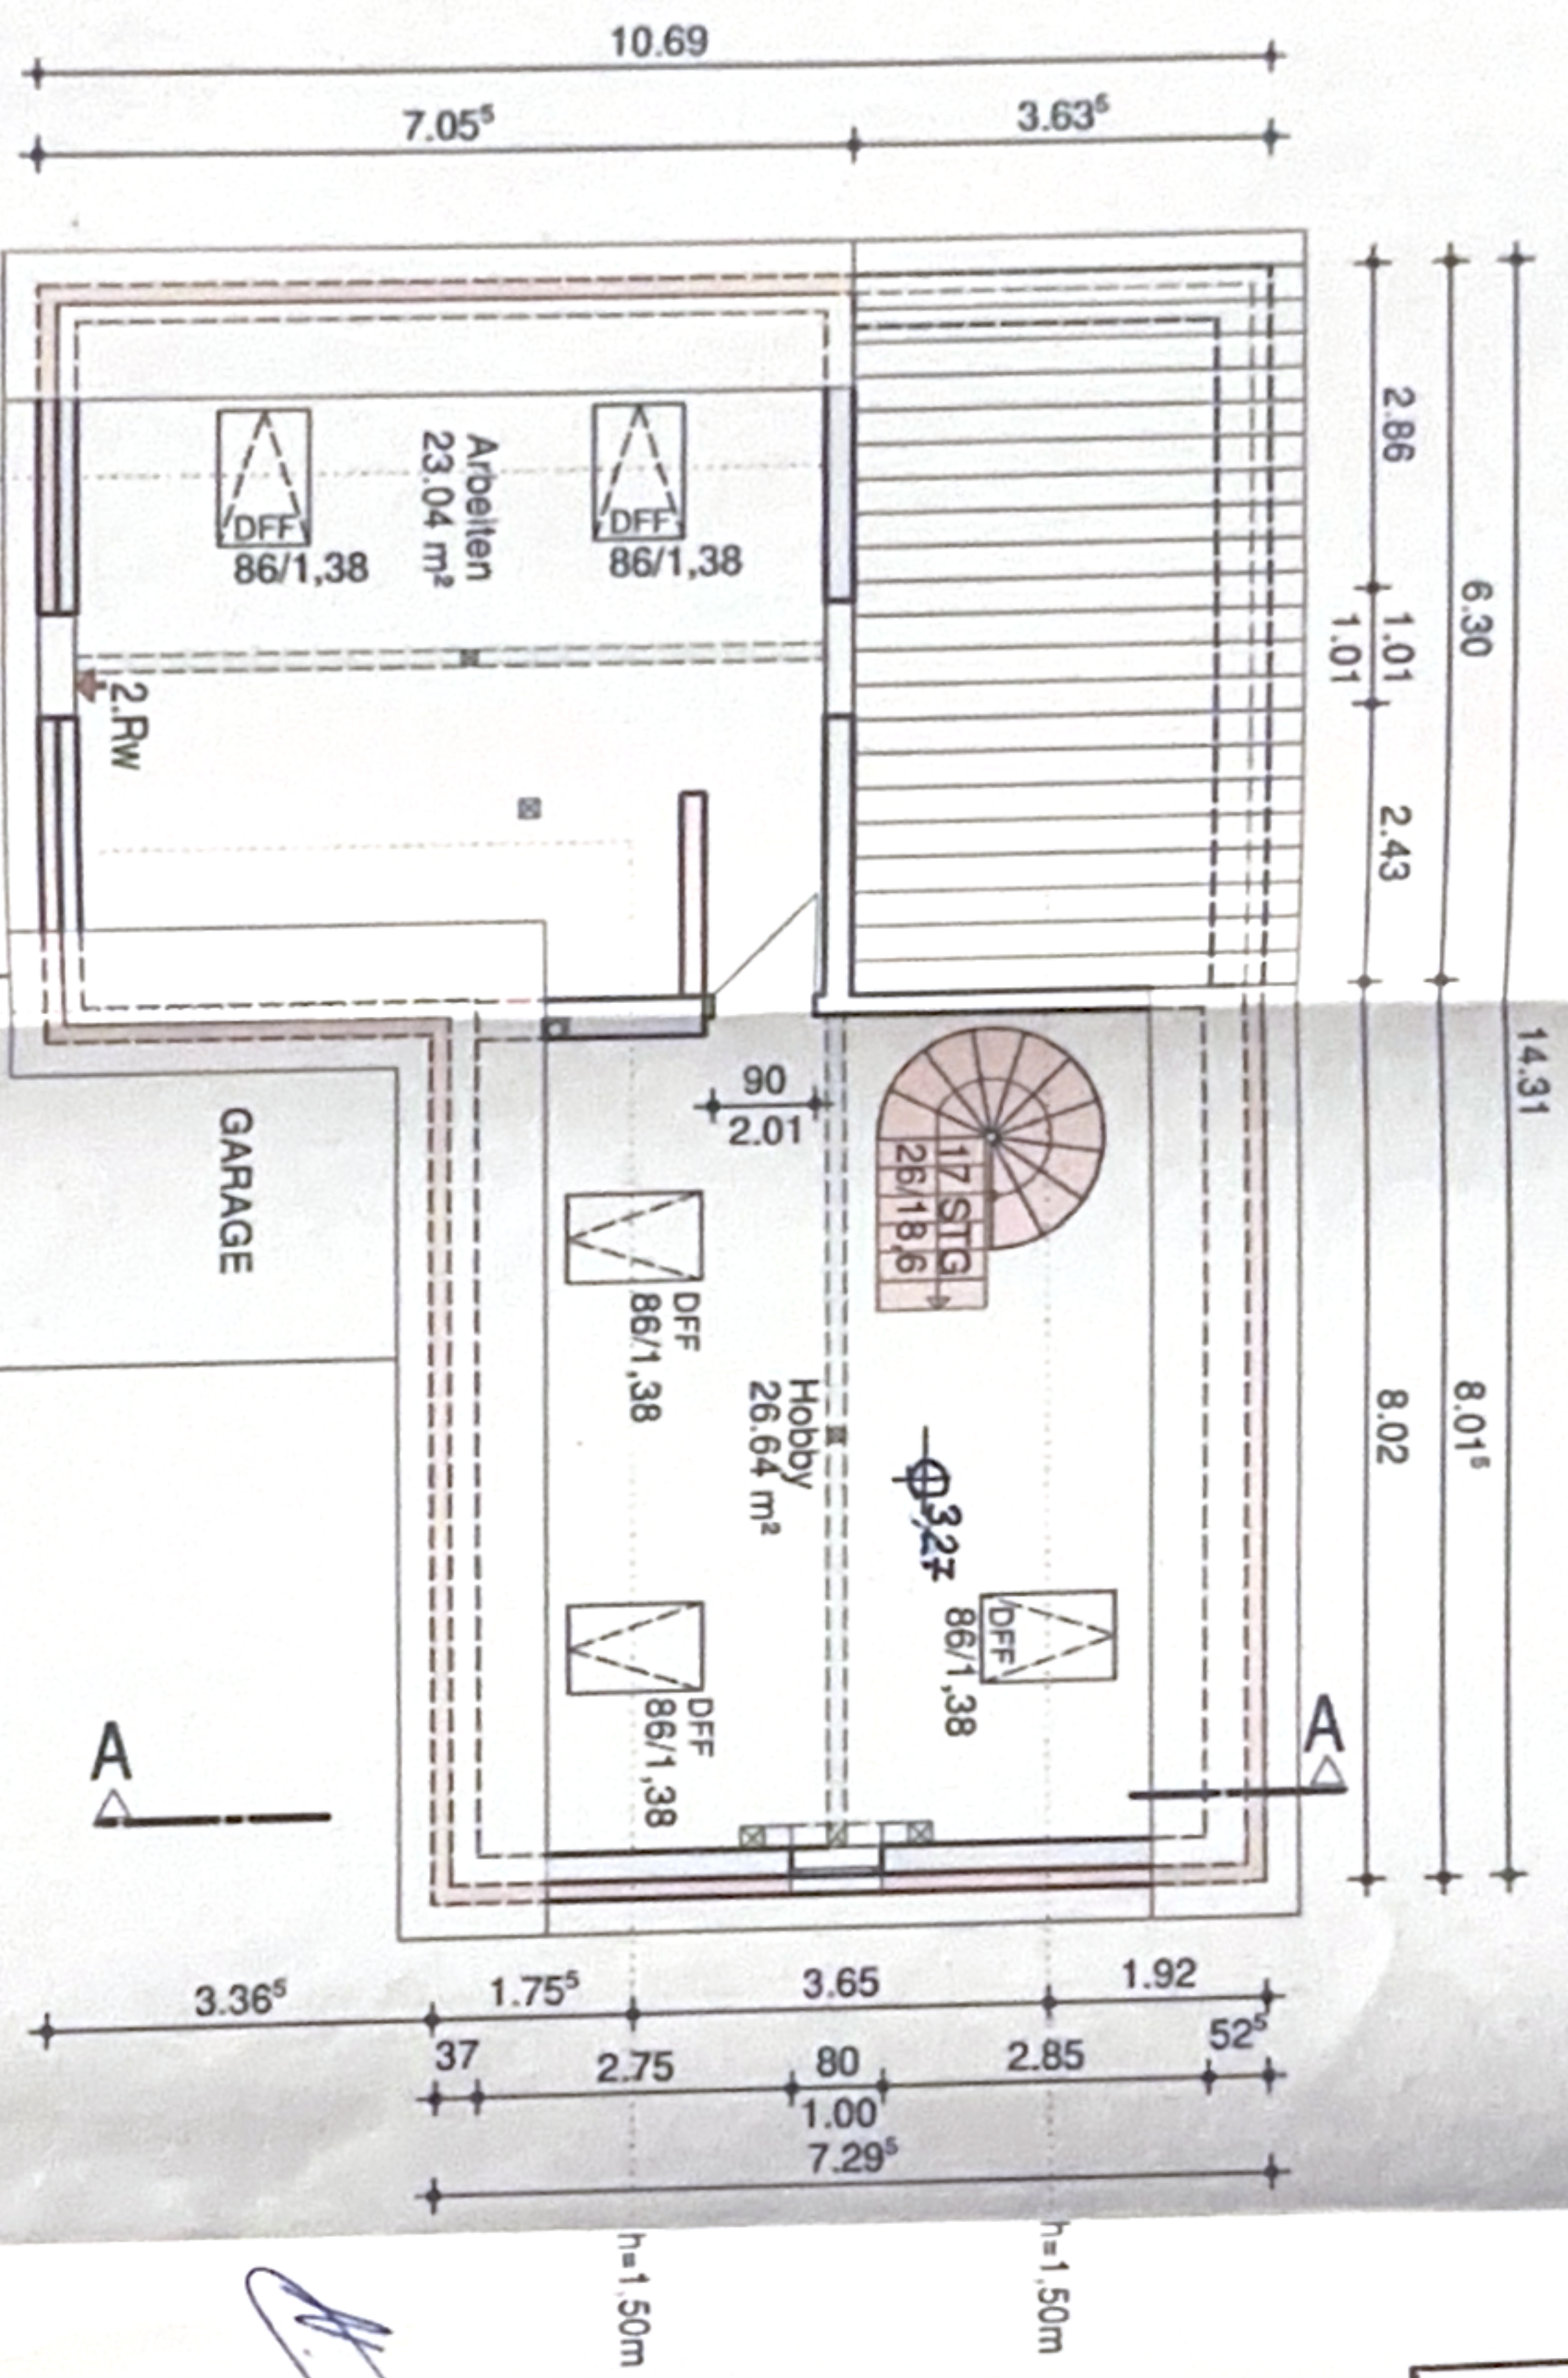

DACHGESCHOSS

Anlage
zur Baugenehmigung 1 20

AZ: 0 8. NOV. 2023
vom: Stadt Remscheid



07.02.2023

[Handwritten signature]

2. RW
→

2. Rettungsweg

Bestand
Abbruch
Neu

Stadt Remscheid
FD Bauen, Vermessung und Kataster
- Bauaufsicht -
- 7. Feb. 2023

227,70NHN=±0,00

PROJEKT:
NUTZUNGSÄNDERUNG-UMBAU
EINER PRODUKTIONSHALLE
ZU EINEM EINFAMILIENHAUS
UNTERHÜTZER STRASSE 65
42857 REMSCHEID

BAUHERR:
HERR NURI YIGIT
INTZESTRASSE 14
42859 REMSCHEID

PLAN:
GRUNDRISS
ERDGESCHOSS

PLANUNGS- UND ING.-BÜRO
HFD
Ing. (ItU-tr)
Hikmet Feridun Demir
Döllersweg 31
D-422929 Wermelskirchen
Tel: 02196-8832158
Mobil: 01757983337

Gez.: HFD
Maßst.: 1:100
Blatt-Nr.: A1
Blatt-Gr.: A3
Datum: 22.06.2022

ALLE MASSE SIND VOM UNTERNEHMER ZU PRÜFEN
ÄNDERUNGEN BEDÜRFT DURCH TECHNISCHE ANFORDERUNGEN
UND BEHÖRDLICHE AUFGABEN BLEIBEN VORHALTEN

07.02.2023



Anlage
zur Baugenehmigung

Az: 02813-22-125

vom: 08. NOV. 2023
Stadt Remscheid

ERDGESCHOSS

