


J A C O B - B U R C H A R D T - S T R.

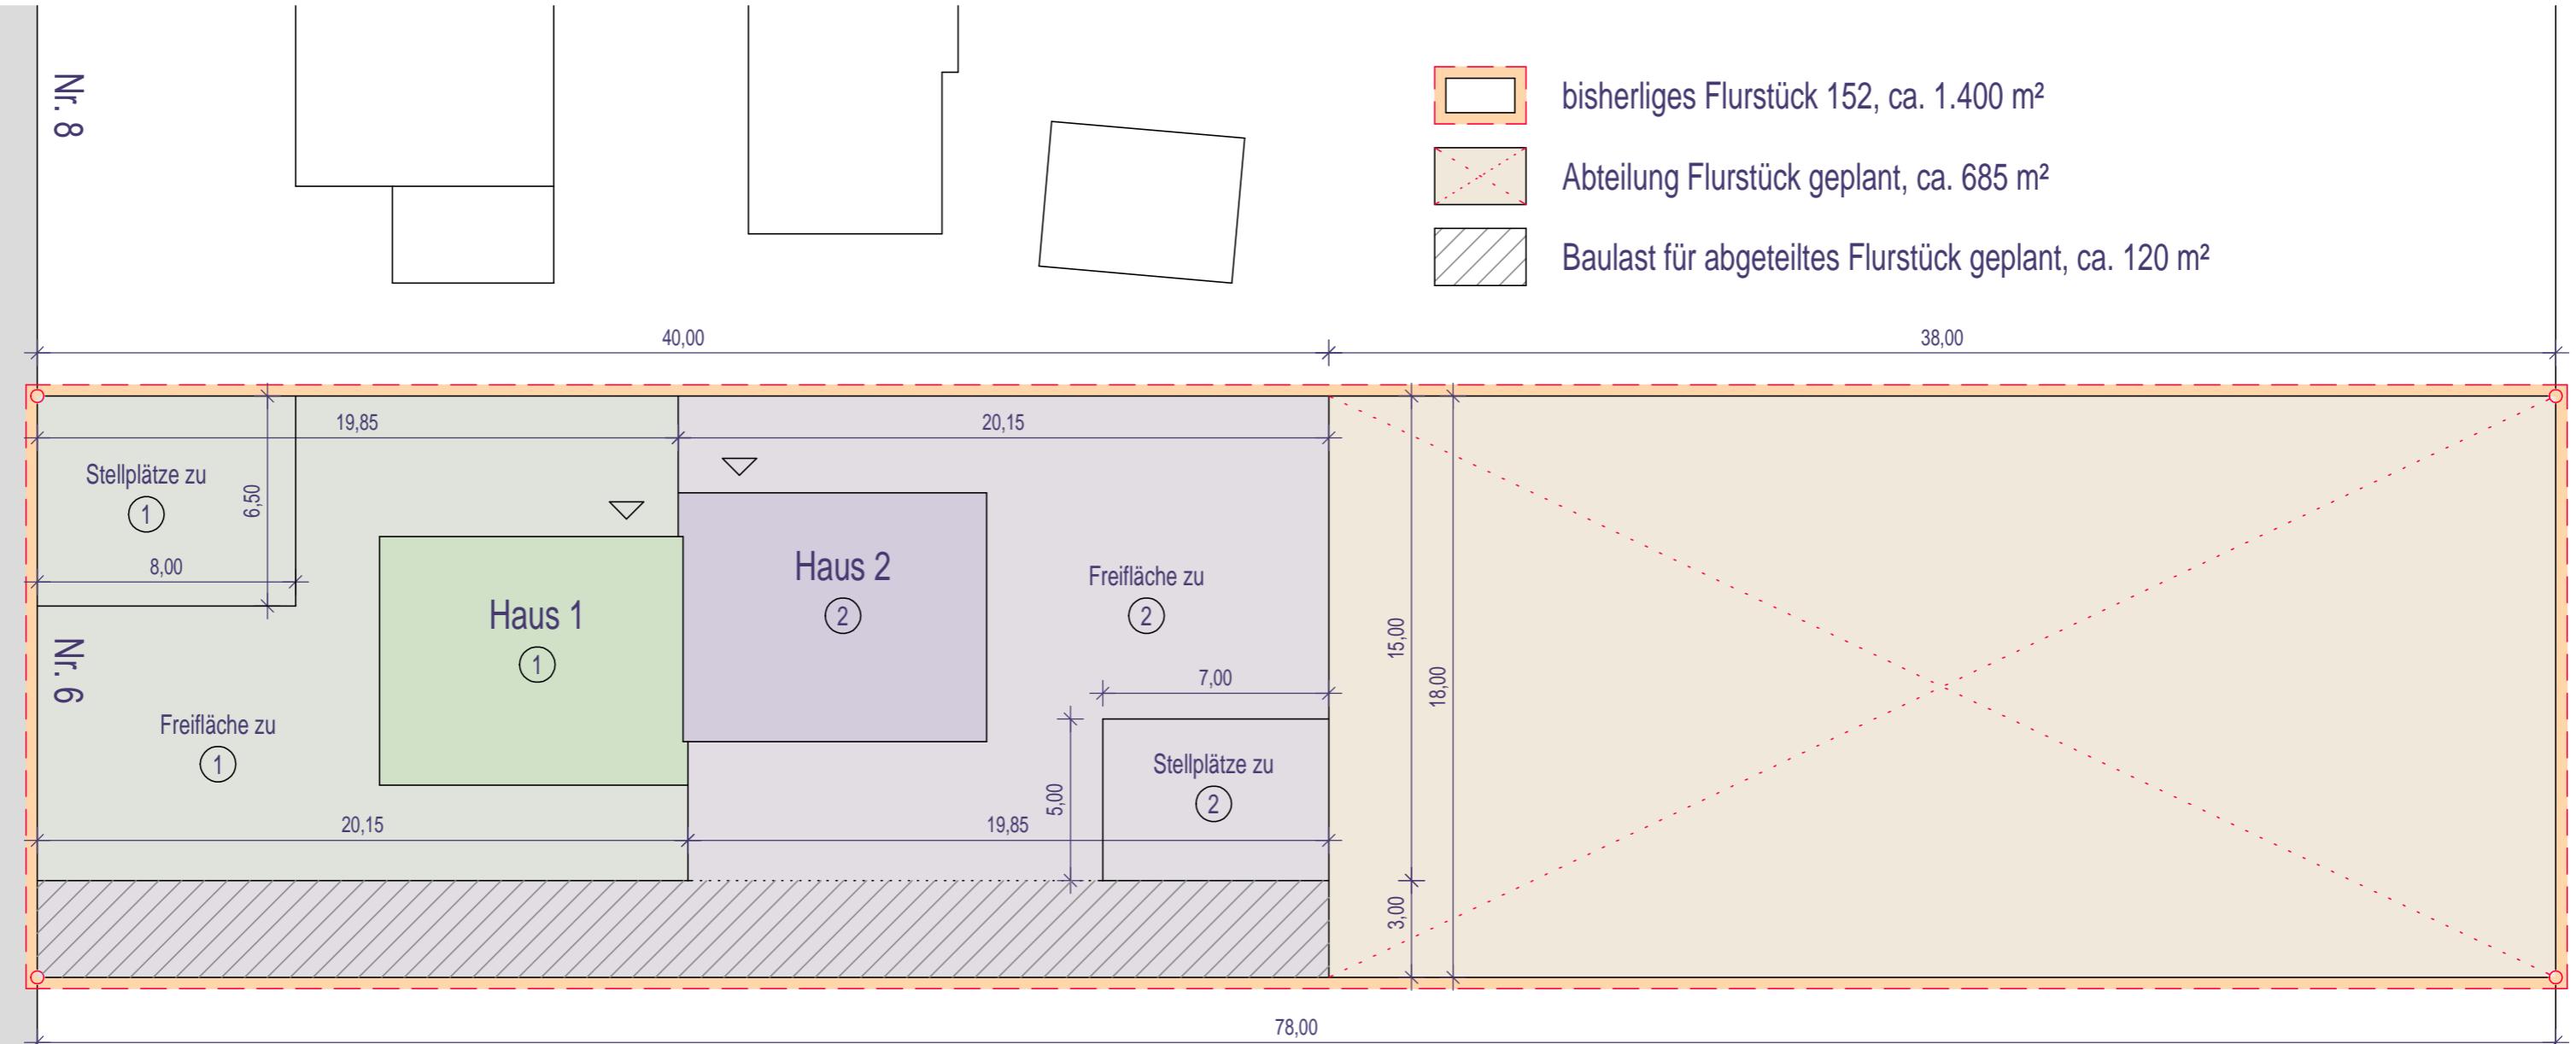

Grundfläche Haus 1






Grundfläche Haus

Sondernutzung Haus



Sondernutzung Haus

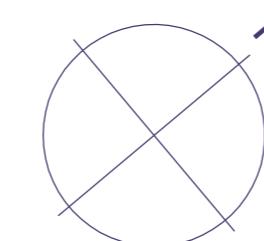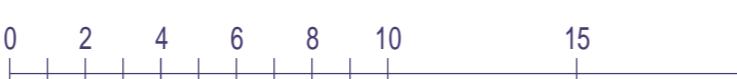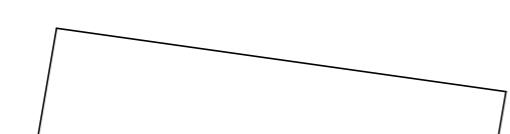

LAGEPLAN zur ABGESCHLOSSENHEIT für das Doppelwohnhaus JACOB-BURCKHARDT-STR. 6 in 15831 BLANKENFELDE-MAHLOW

EIGENTÜMER EMINI 4. GRUNDBESITZ GMBH	LAGEPLAN		
	MASZSTAB 1 : 200	DATUM 10.08.2025	GEZ. MK
PLANVERFASSER DIPL.-ING. MARTIN KIPER	PLANGRÖSSE 500/297	PLANNUMMER JB6-AB-01	INDEX
SKALITZER STR. 42 10997 BERLIN			