

# Auszug aus den Geobasisinformationen



Rheinland-Pfalz


VERMESSUNGS UND  
KATASTERAMT RHEINPFALZ

Hergestellt am 21.02.2024

Flurstück: 99  
Flur: 0  
Gemarkung: Weingarten

Gemeinde: Weingarten (Pfalz)  
Landkreis: Gernersheim

Pestalozzistraße 4  
76829 Landau in der Pfalz

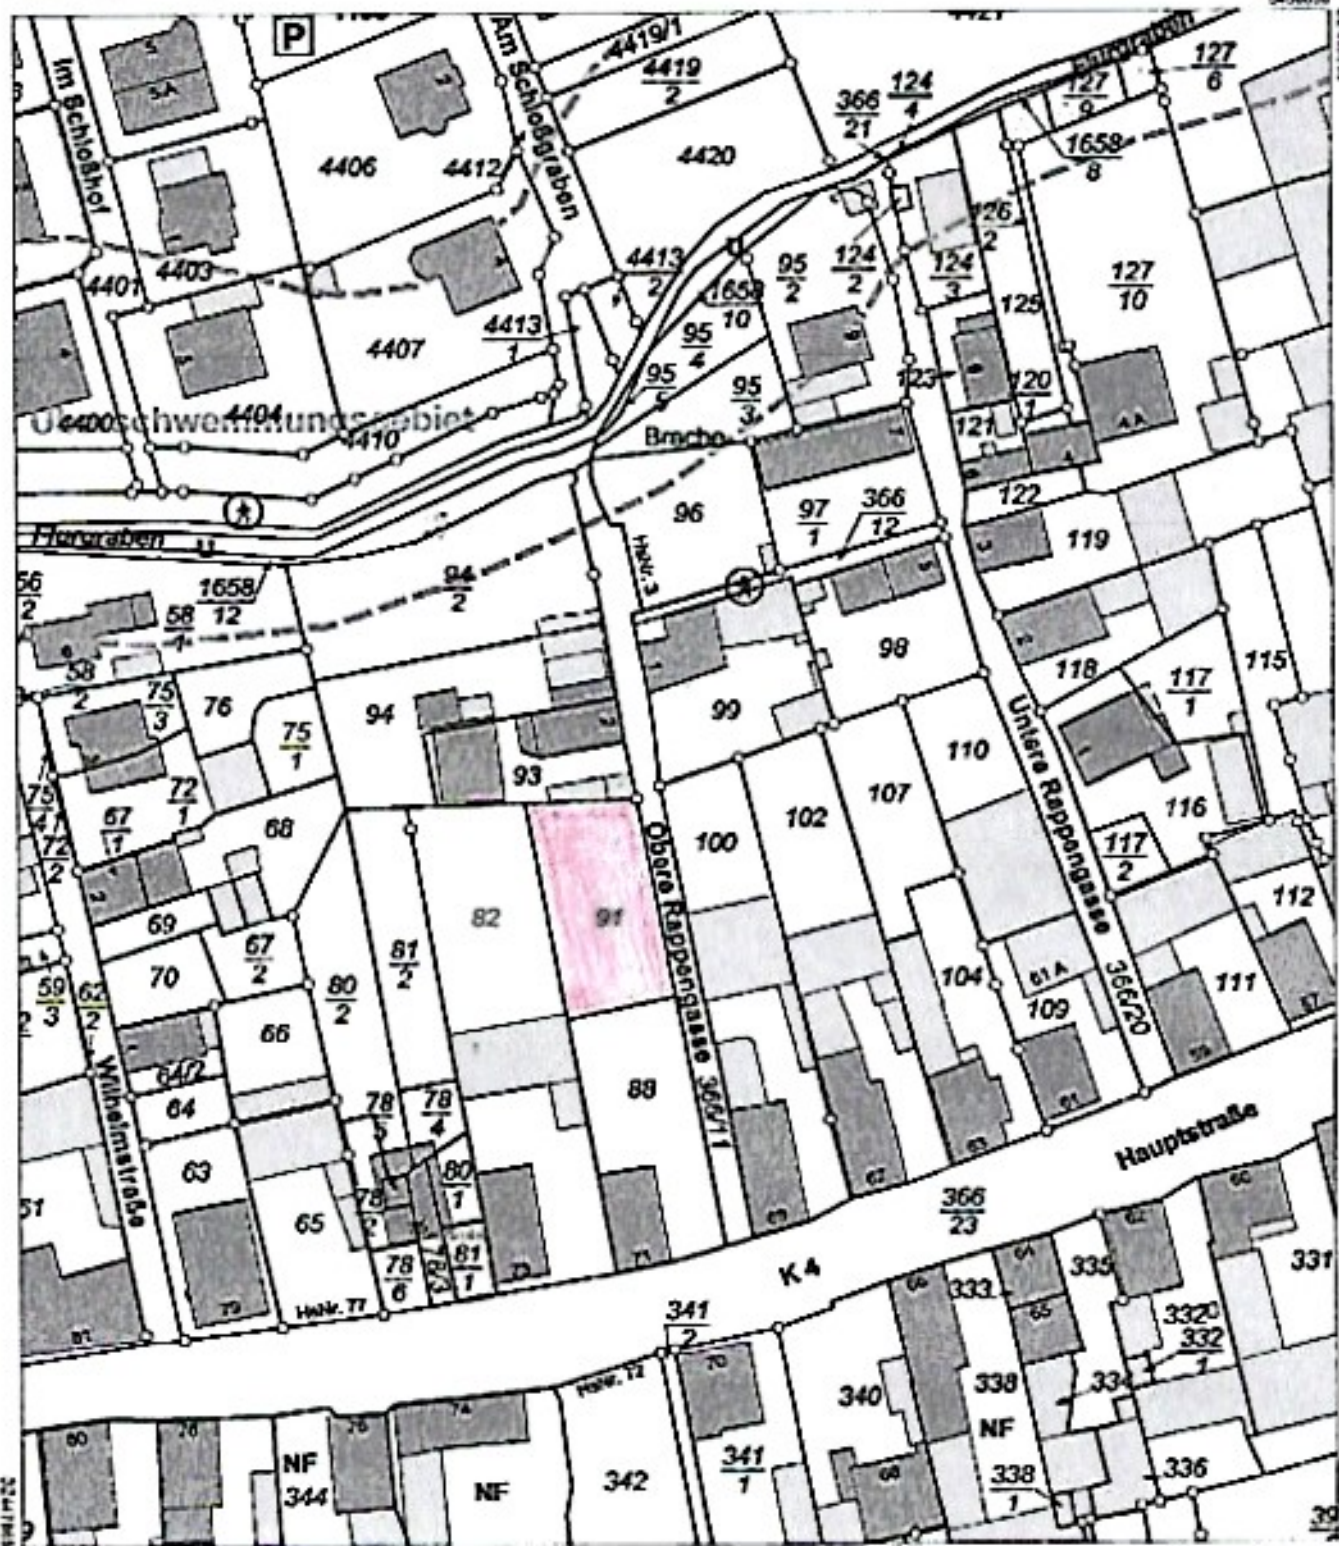

9459429

Maßstab 1 : 1 000

Vervielfältigungen für eigene Zwecke sind zugelassen. Eine unmittelbare oder mittelbare Vermarktung, Umwandlung oder Veröffentlichung der Geobasisinformationen bedarf der Zustimmung der zuständigen Vermessungs- und Katasterbehörde (§12 Landesgesetz über das amtliche Vermessungswesen).  
Hergestellt durch das Vermessungs- und Katasteramt Rheinland-Pfalz.