


1 1.0 2 1.0 3 4 5 6 7 8 9 10 11 12 13 14 1.0 15 1.0 16

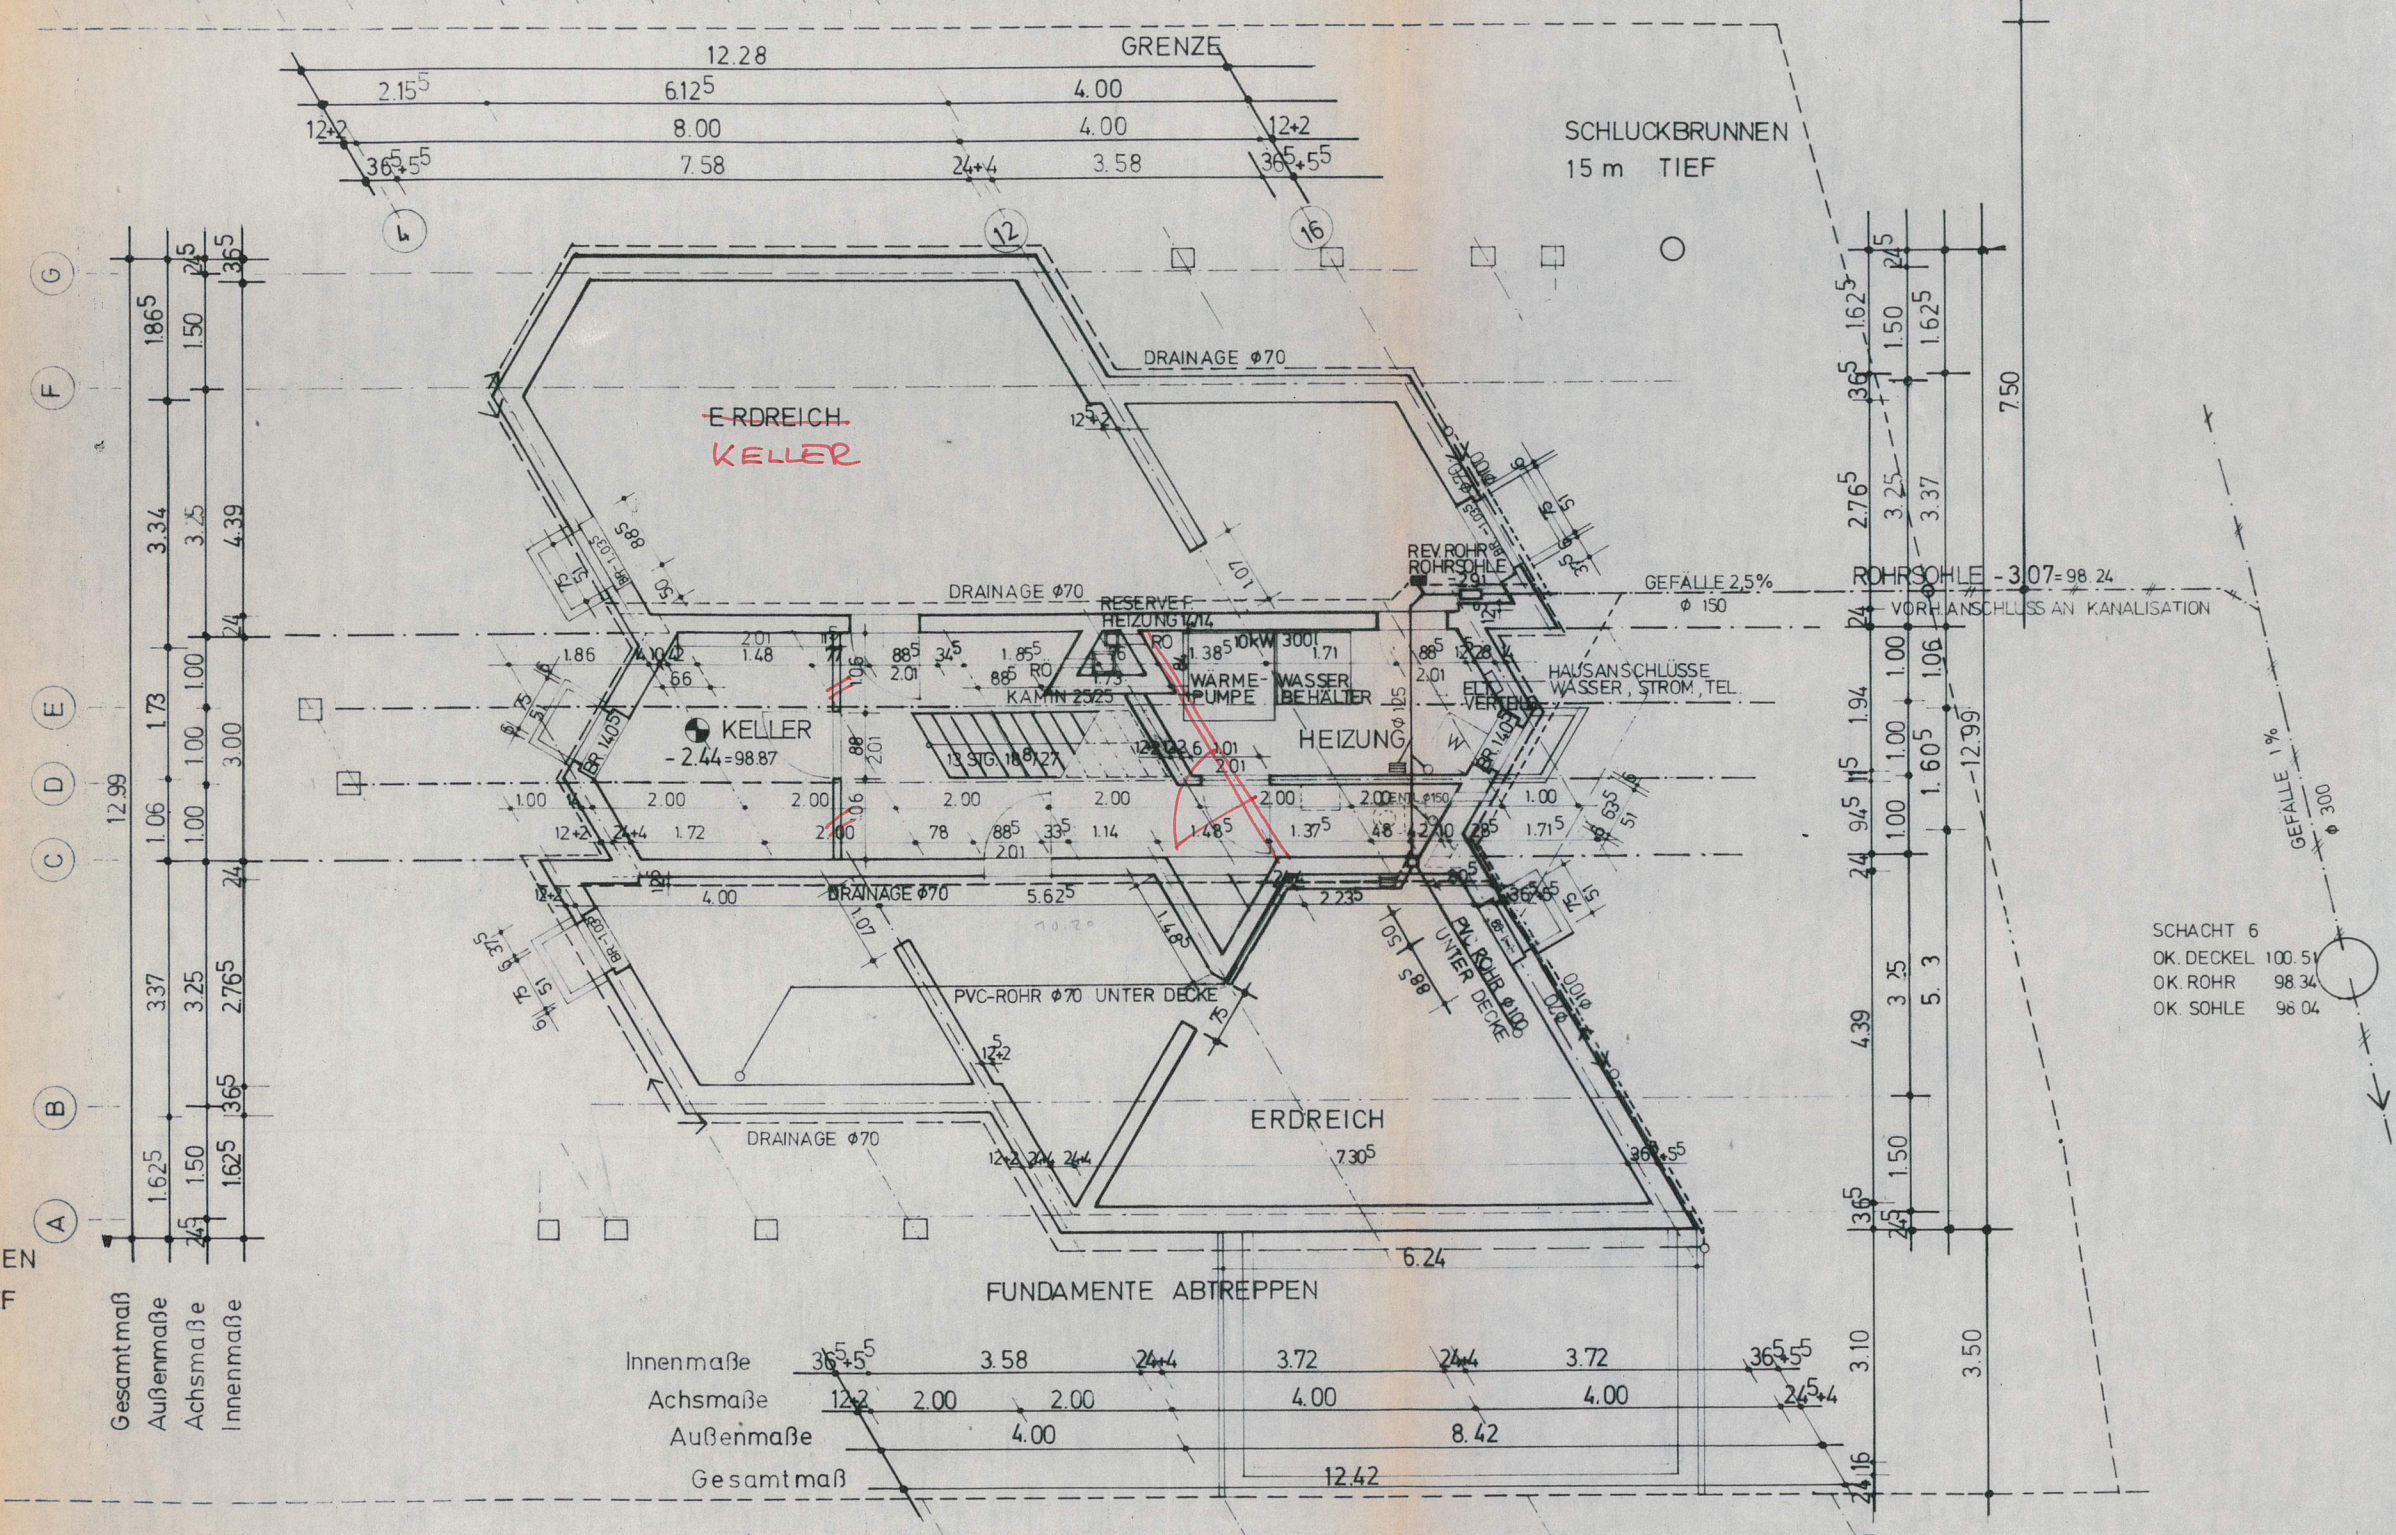

SCHLUCKBRUNNEN
15 m TIEF

ERDREICH
KELLER

KELLER
-2.44=98.87

ERDREICH
7.30⁵

FUNDAMENTE ABTREPPEN

GEFÄLLE 2.5%
Ø 150


ROHRSOHLE -3.07=98.24
VORANSCHLUSS AN KANALISATION

SCHACHT 6
OK. DECKEL 100.51
OK. ROHR 98.34
OK. SOHLE 96.04


Gesamtmaß
Außenmaße
Achismaße
Innenmaße

Innenmaße	3.5 ⁵	3.58	2.4+4	3.72	2.4+4	3.72	3.5 ⁵	3.10
Achismaße	1.2+2	2.00	2.00	4.00	4.00	4.00	2.4+4	3.50
Außenmaße		4.00		8.42				
Gesamtmaß				12.42				



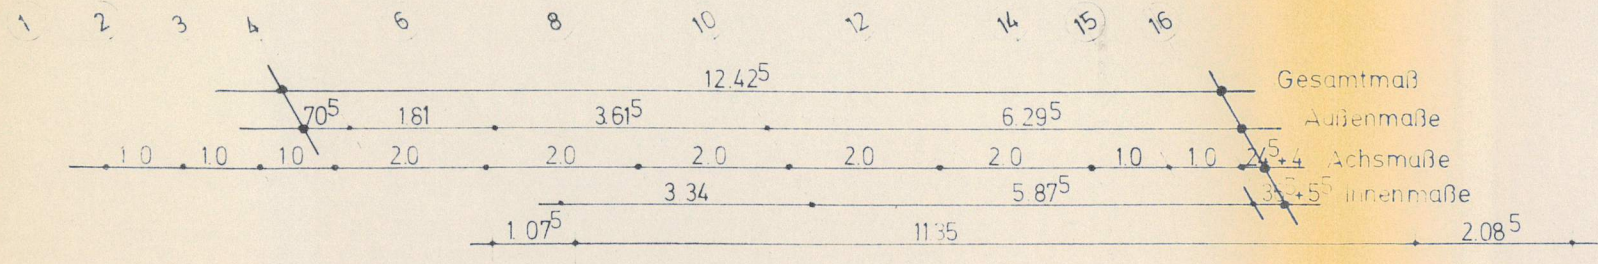

Fenstermaße
 Innenmaße
 Achismaße
 Außenmaße
 Gesamtmaß

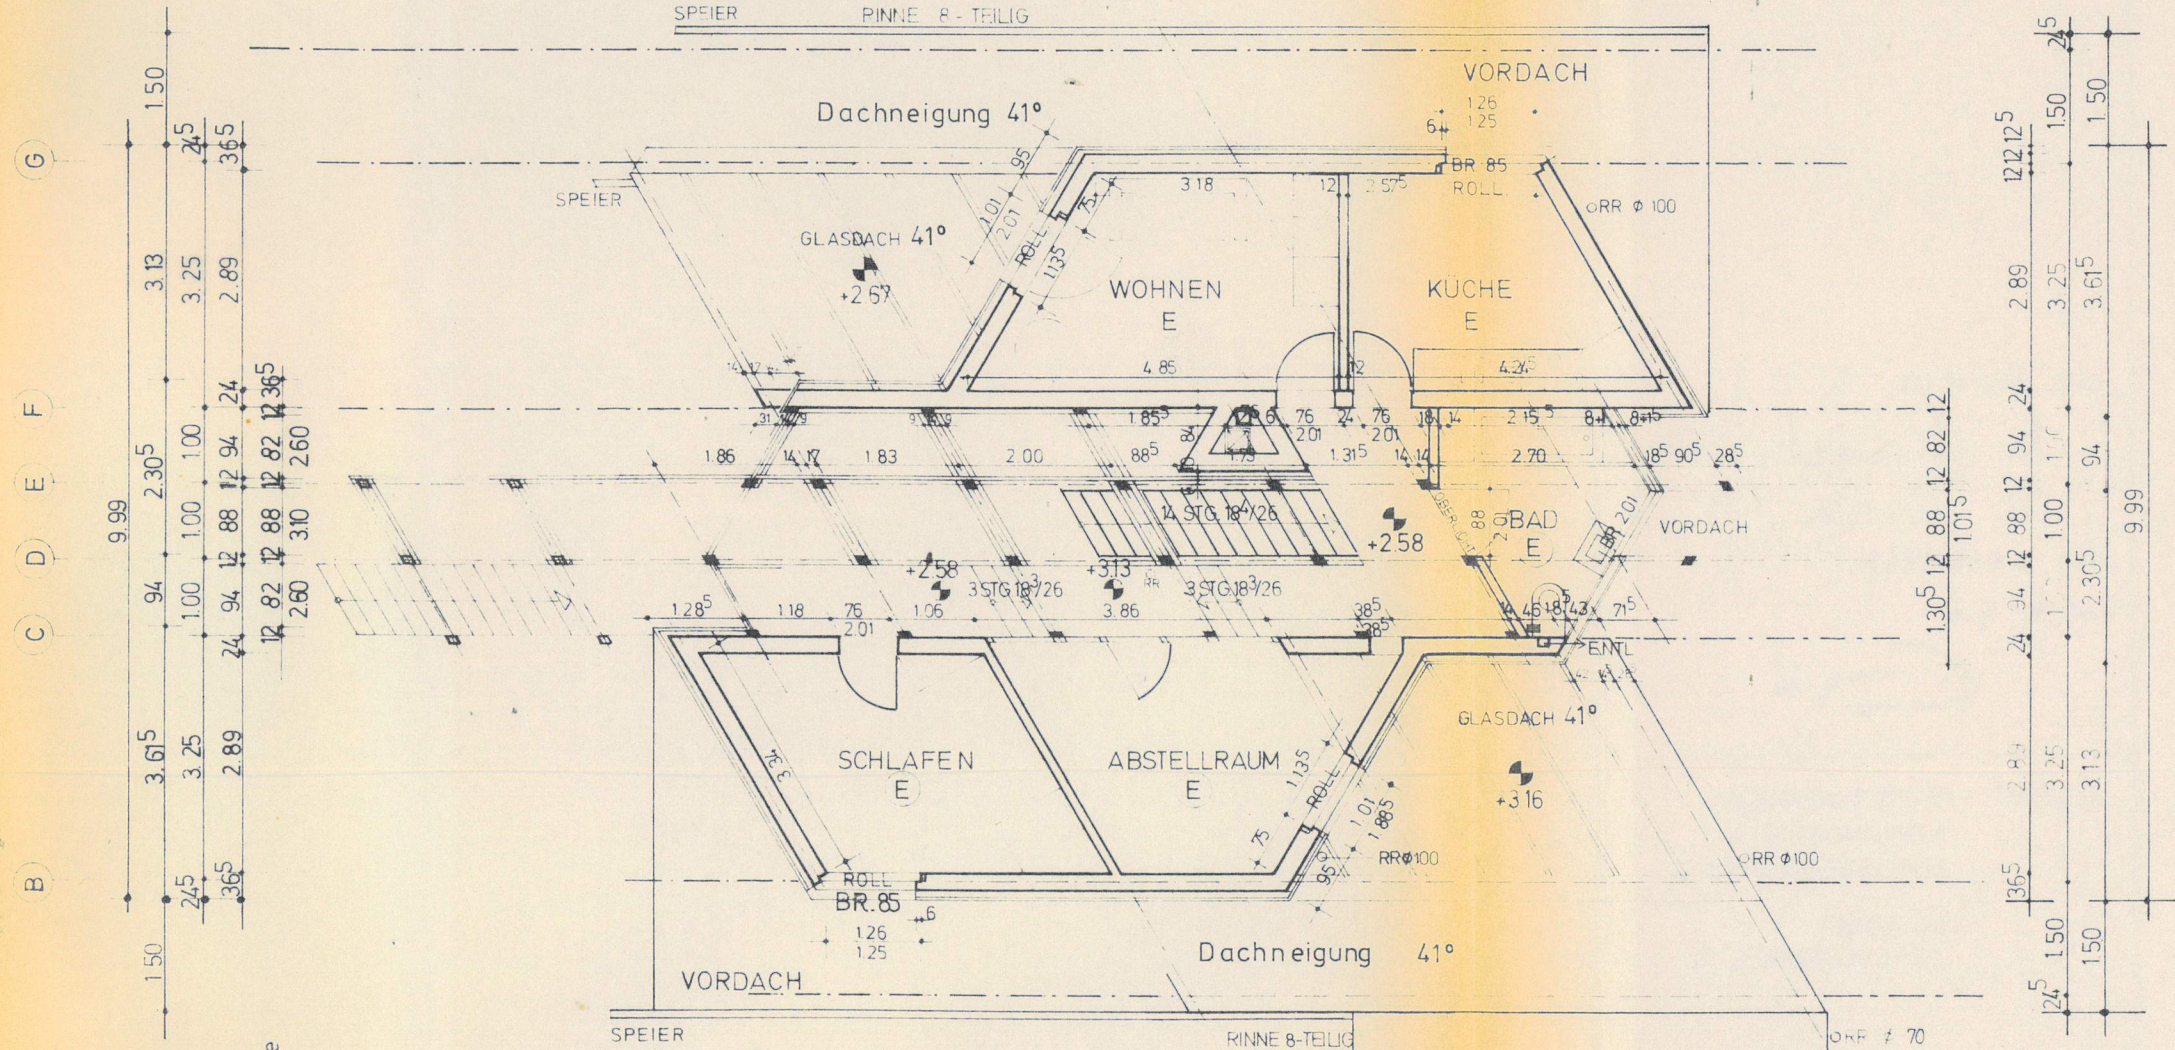

Gesamtmaß
 Außenmaße
 Achismaße
 Innenmaße
 Fenstermaße

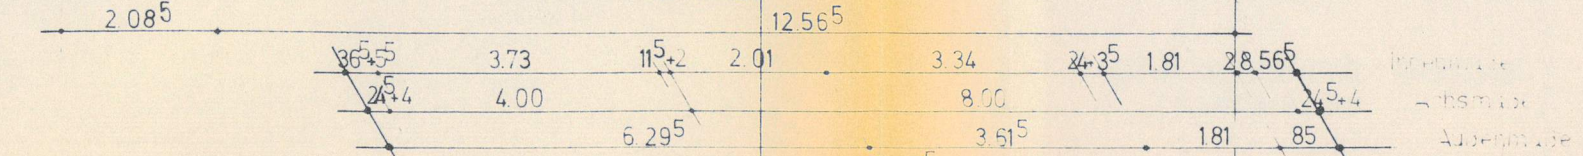

Innenmaße
 Achismaße
 Außenmaße