

# Florenz

Erdgeschoss



Dürr Massivhaus GmbH  
 Industriestraße 16  
 76344 Eggenstein-Leopoldshafen  
 0721/ 96 14 05 -0  
 info@duerr-massivhaus.de  
 www.duerr-massivhaus.de


## BAUHERREN:


## BAUORT

**Zeichner:**  
**Datum:**  
**Maßstab:** 1:100

**SW: Sonderwunsch**  
 Vorliegende Planung bleibt Eigentum der  
 Firma Dürr Massivhaus GmbH.  
 Verwendung und Weitergabe an Dritte  
 nicht gestattet.

Abbildung enthält Sonderwünsche. Alle Maßangaben sind Rohbaumaße.

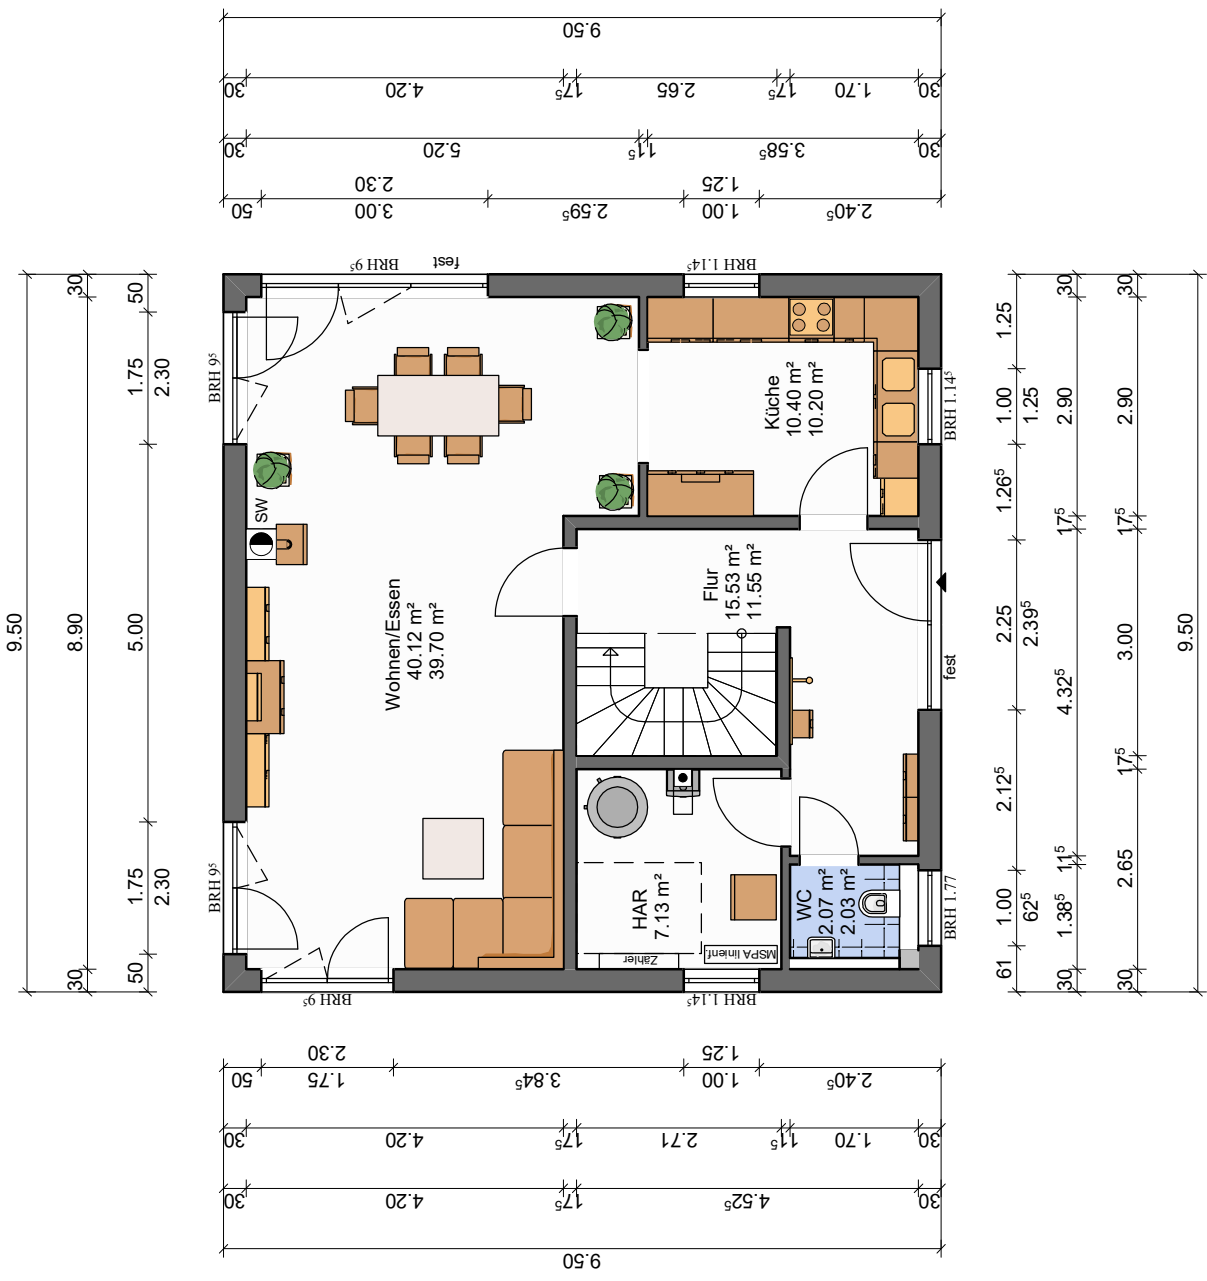

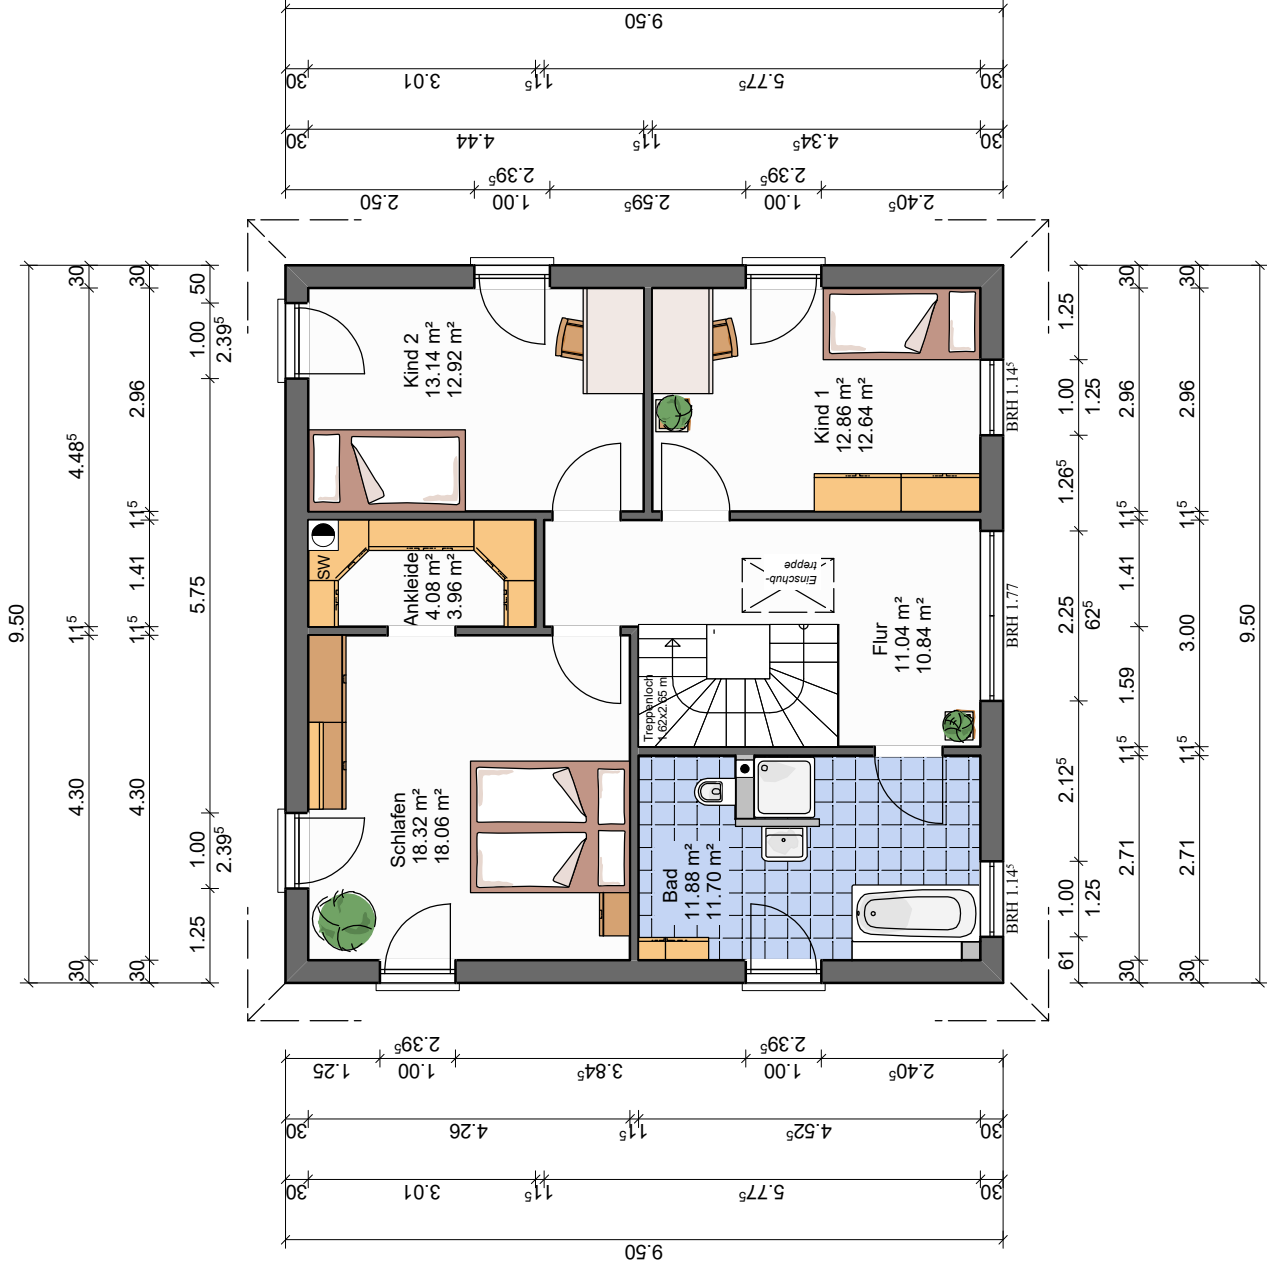

# Florenz

Obergeschoss



Dürr Massivhaus GmbH  
 Industriestraße 16  
 76344 Eggenstein-Leopoldshafen  
 0721/ 96 14 05 -0  
 info@duerr-massivhaus.de  
 www.duerr-massivhaus.de

## BAUHERREN:

## BAUORT

**Zeichner:**  
**Datum:**  
**Maßstab:** 1:100

**SW: Sonderwunsch**  
 Vorliegende Planung bleibt Eigentum der  
 Firma Dürr Massivhaus GmbH.  
 Verwendung und Weitergabe an Dritte  
 nicht gestattet.

Abbildung enthält Sonderwünsche. Alle Maßangaben sind Rohbaumaße.

# Florenz

Dachgeschoss



Dürr Massivhaus GmbH  
Industriestraße 16  
76344 Eggenstein-Leopoldshafen  
0721/ 96 14 05 -0  
info@duerr-massivhaus.de  
www.duerr-massivhaus.de

## BAUHERREN:

## BAUORT

**Zeichner:**


**Datum:**

**Maßstab:** 1:100

**SW: Sonderwunsch**


Vorliegende Planung bleibt Eigentum der  
Firma Dürr Massivhaus GmbH.  
Verwendung und Weitergabe an Dritte  
nicht gestattet.

Abbildung enthält Sonderwünsche. Alle Maßangaben sind Rohbaumaße.

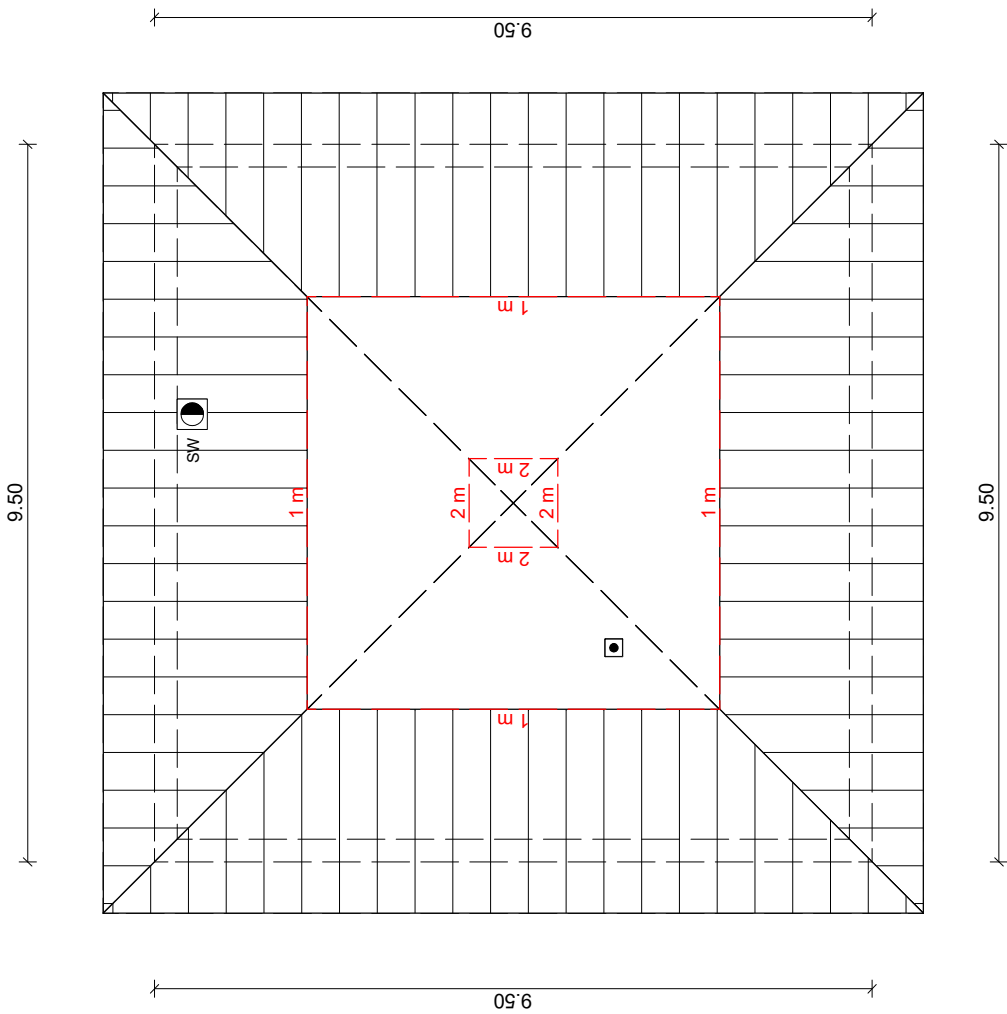

Dachkonstruktion lt. Statik

Dachneigung: 25.0°

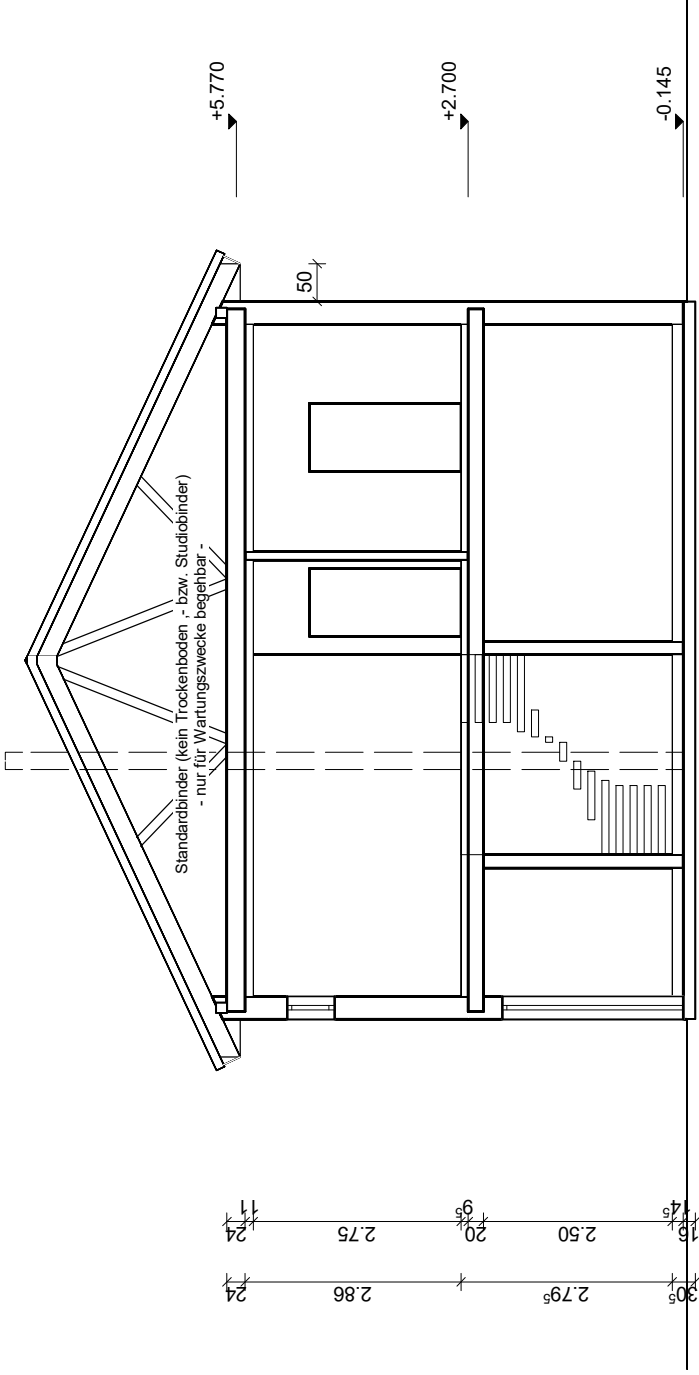

# Florenz

Schnitt



Dürr Massivhaus GmbH  
Industriestraße 16  
76344 Eggenstein-Leopoldshafen  
0721/ 96 14 05 -0  
info@duerr-massivhaus.de  
www.duerr-massivhaus.de

**BAUHERREN:**

**BAUORT**


**Zeichner:  
Datum:**

**Maßstab: 1:100**

**SW: Sonderwunsch**  
Vorliegende Planung bleibt Eigentum der  
Firma Dürr Massivhaus GmbH.  
Verwendung und Weitergabe an Dritte  
nicht gestattet.

Abbildung enthält Sonderwünsche. Alle Maßangaben sind Rohbaumaße.

DN 25°

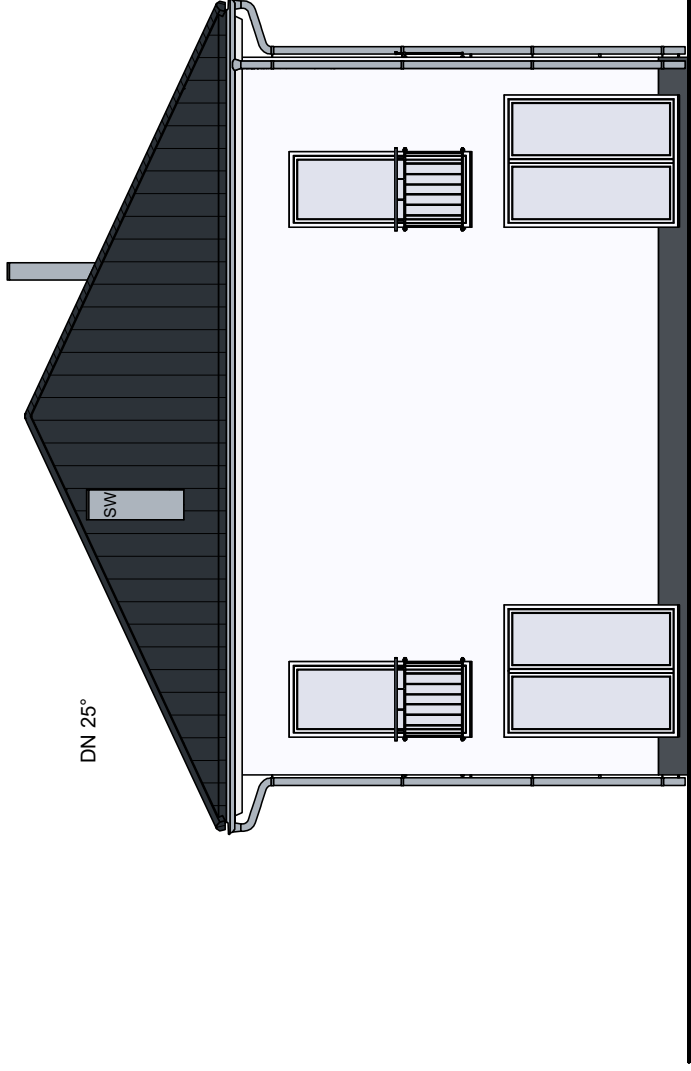

# Florenz

Ansicht 1



Dürr Massivhaus GmbH  
Industriestraße 16  
76344 Eggenstein-Leopoldshafen  
0721/ 96 14 05 -0  
info@duerr-massivhaus.de  
www.duerr-massivhaus.de

**BAUHERREN:**

**BAUORT**


**Zeichner:  
Datum:**

**Maßstab: 1:100**

**SW: Sonderwunsch**

Vorliegende Planung bleibt Eigentum der  
Firma Dürr Massivhaus GmbH.  
Verwendung und Weitergabe an Dritte  
nicht gestattet.

Abbildung enthält Sonderwünsche. Alle Maßangaben sind Rohbaumaße.

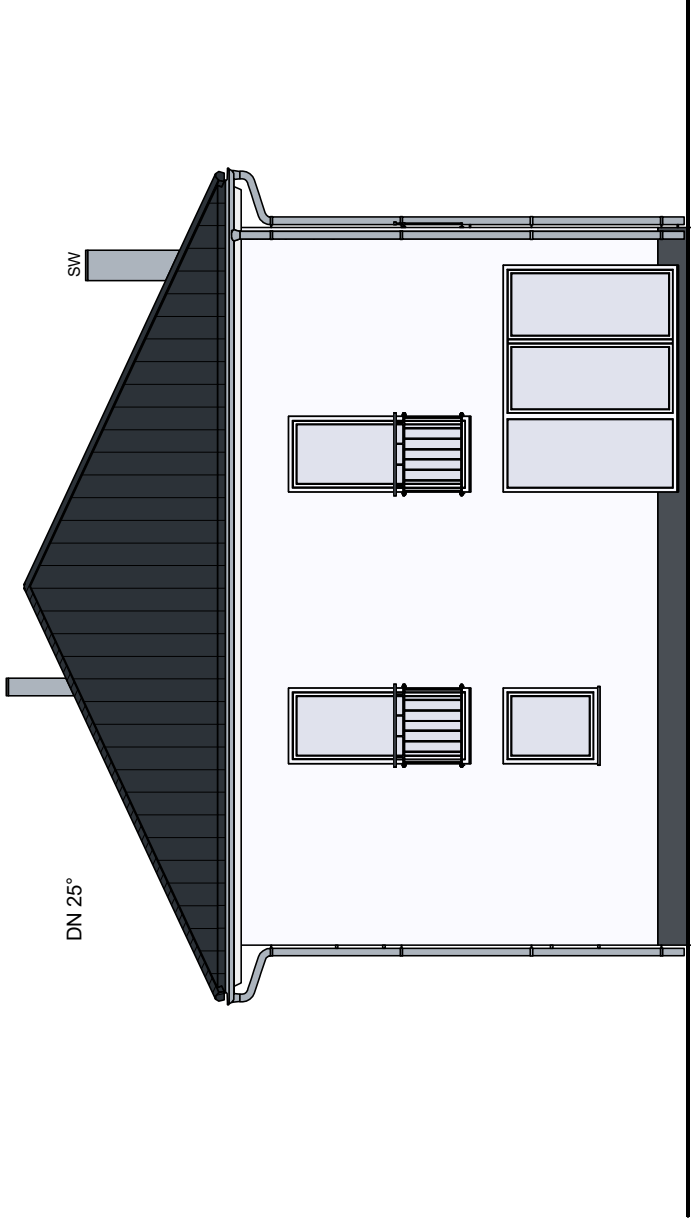

# Florenz

Ansicht 4



Dürr Massivhaus GmbH  
 Industriestraße 16  
 76344 Eggenstein-Leopoldshafen  
 0721/ 96 14 05 -0  
 info@duerr-massivhaus.de  
 www.duerr-massivhaus.de


**BAUHERREN:**

**BAUORT**

**Zeichner:**  
**Datum:**  
**Maßstab:** 1:100

**SW: Sonderwunsch**  
 Vorliegende Planung bleibt Eigentum der  
 Firma Dürr Massivhaus GmbH.  
 Verwendung und Weitergabe an Dritte  
 nicht gestattet.

Abbildung enthält Sonderwünsche. Alle Maßangaben sind Rohbaumaße.

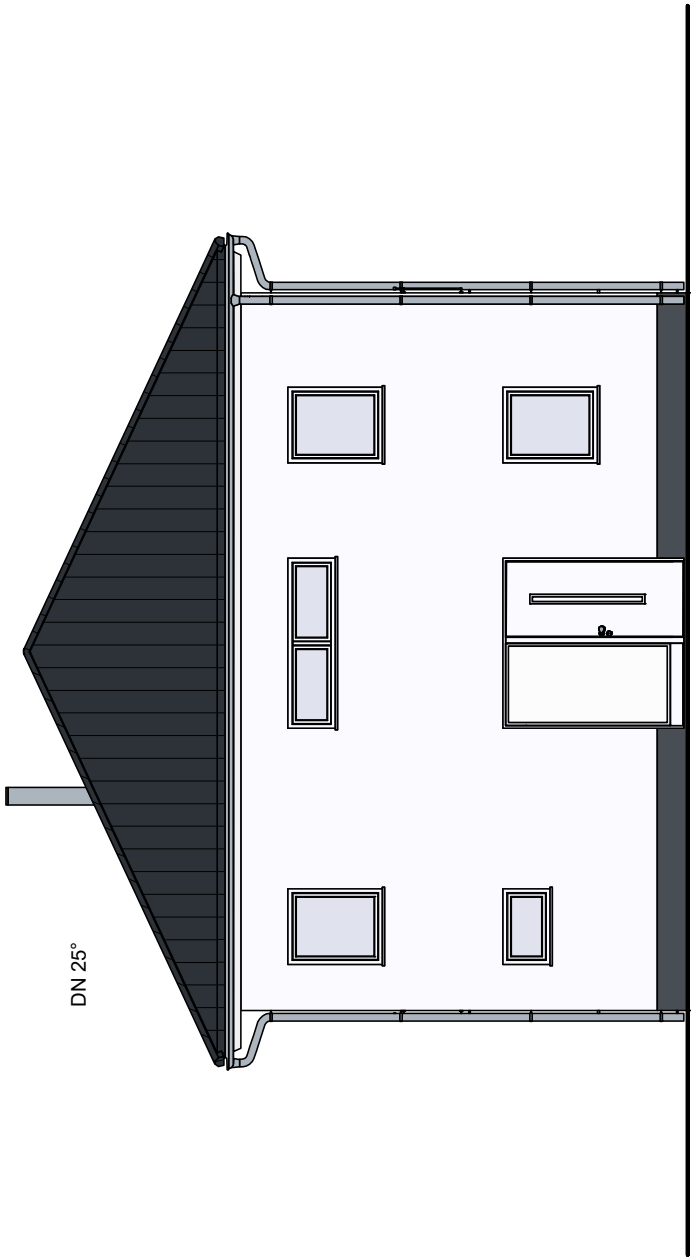

# Florenz

Ansicht 2



Dürr Massivhaus GmbH  
 Industriestraße 16  
 76344 Eggenstein-Leopoldshafen  
 0721/ 96 14 05 -0  
 info@duerr-massivhaus.de  
 www.duerr-massivhaus.de


## BAUHERREN:

## BAUORT

**Zeichner:**  
**Datum:**  
**Maßstab:** 1:100

**SW: Sonderwunsch**  
 Vorliegende Planung bleibt Eigentum der  
 Firma Dürr Massivhaus GmbH.  
 Verwendung und Weitergabe an Dritte  
 nicht gestattet.

Abbildung enthält Sonderwünsche. Alle Maßangaben sind Rohbaumaße.

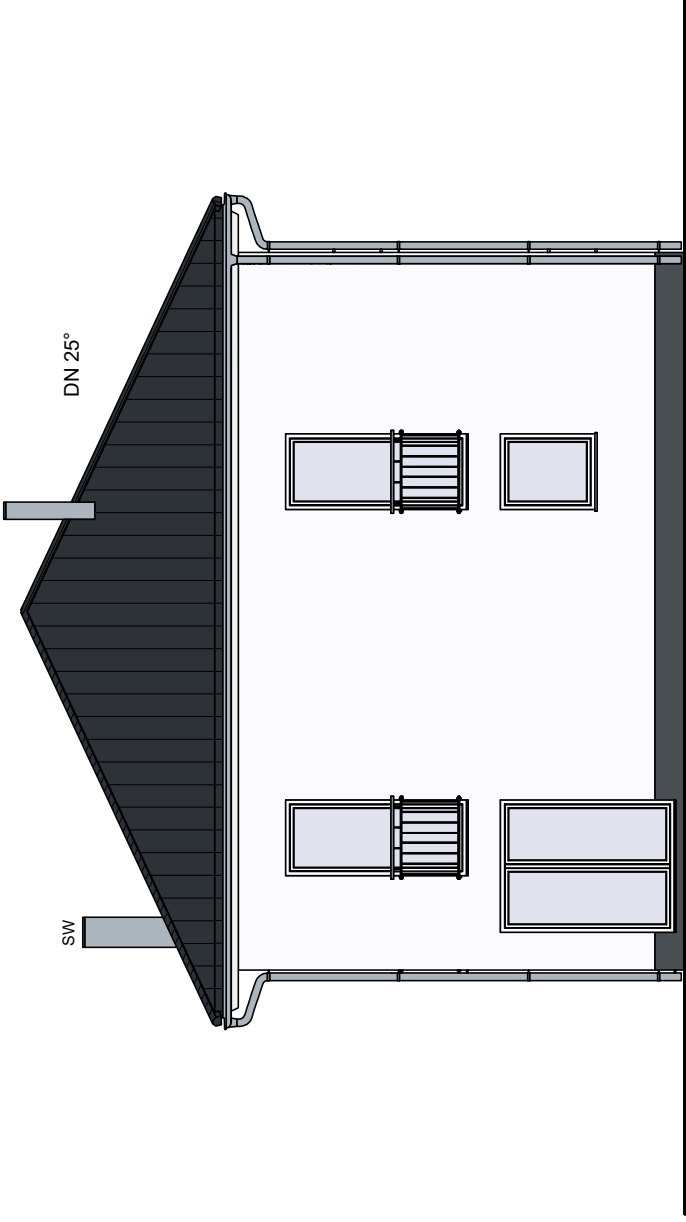

# Florenz

Ansicht 3



Dürr Massivhaus GmbH  
 Industriestraße 16  
 76344 Eggenstein-Leopoldshafen  
 0721/ 96 14 05 -0  
 info@duerr-massivhaus.de  
 www.duerr-massivhaus.de

## BAUHERREN:

## BAUORT

**Zeichner:**

**Datum:**

**Maßstab:** 1:100

**SW: Sonderwunsch**

Vorliegende Planung bleibt Eigentum der  
 Firma Dürr Massivhaus GmbH.  
 Verwendung und Weitergabe an Dritte  
 nicht gestattet.

Abbildung enthält Sonderwünsche. Alle Maßangaben sind Rohbaumaße.