
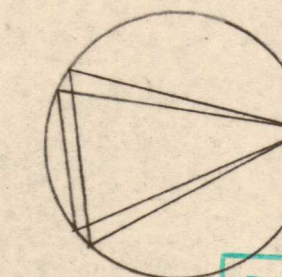


REIHENHAUS TYP „B“ MASSTAB 1:100
KELLERGEOSCHOSS, DATUM: 2.12.81 BEARB.: AT

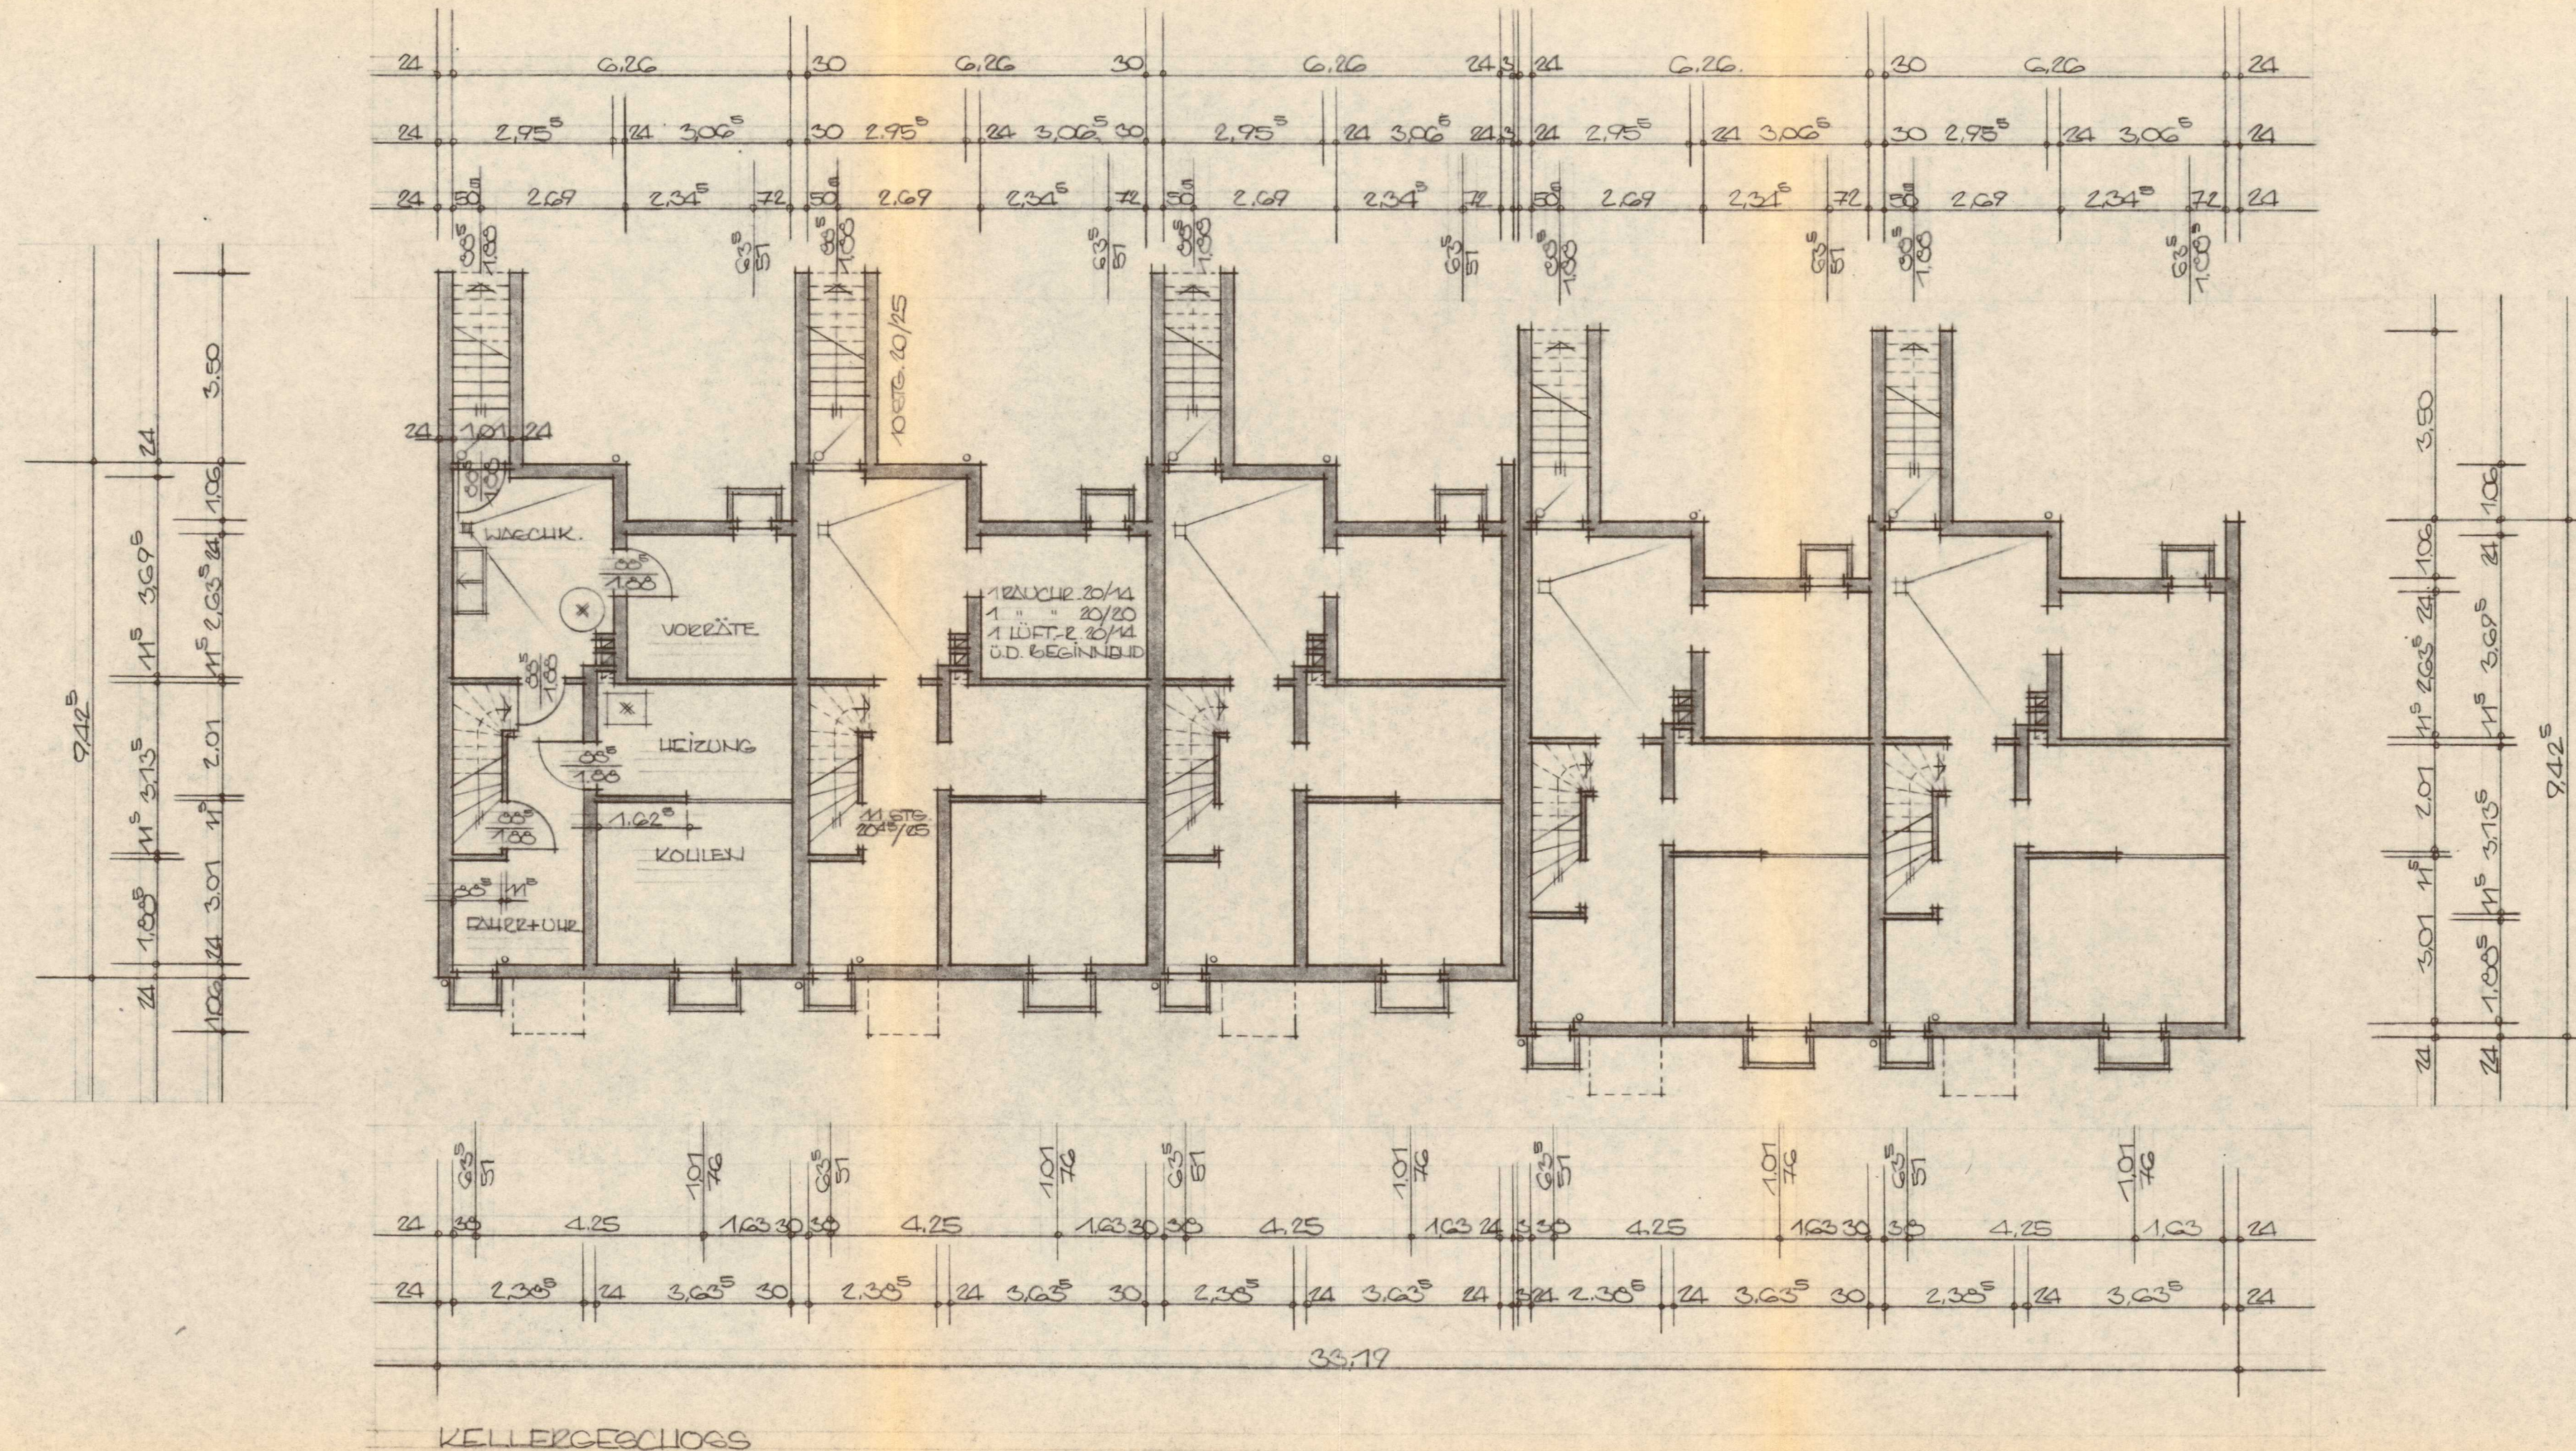

BAUAUFSICHTLICH GEPRÜFT

GEHÖRT ZUM BAUSCHEIN NR. 49/62
VOM HEUTIGEN TAGE

27. Aug. 1963

KREISVERWALTUNG
DES RHEIN-UND-KUPFER-KREISES
DER OBERKREISDIRECTOR
IM AUFTRAGE
W. Heine
KREISOBERBAURAT

M O N U E I M
NÖRDLICH OPLADENER STRASSE

BAUHERREN: 1) WERNER KLOTZBACH
GRUNDVERMÖGEN-VERWALTUNG
WUPPERTAL-HOPKAT 1949, T. 44154

2) DIPL.-ING. WALTHER STEFFENS
GRUNDOVERLEGEN-VERWALTUNG
DÜSSELDORF, LINIENSTRASSE 54

ARCHITEKT: BDA WERNER KLOTZBACH
WUPPERTAL-E, LOFKAH 149a, T. 446154/55