


Dachneigung Satteldach 40°
 Dachneigung Dachgaube 40°

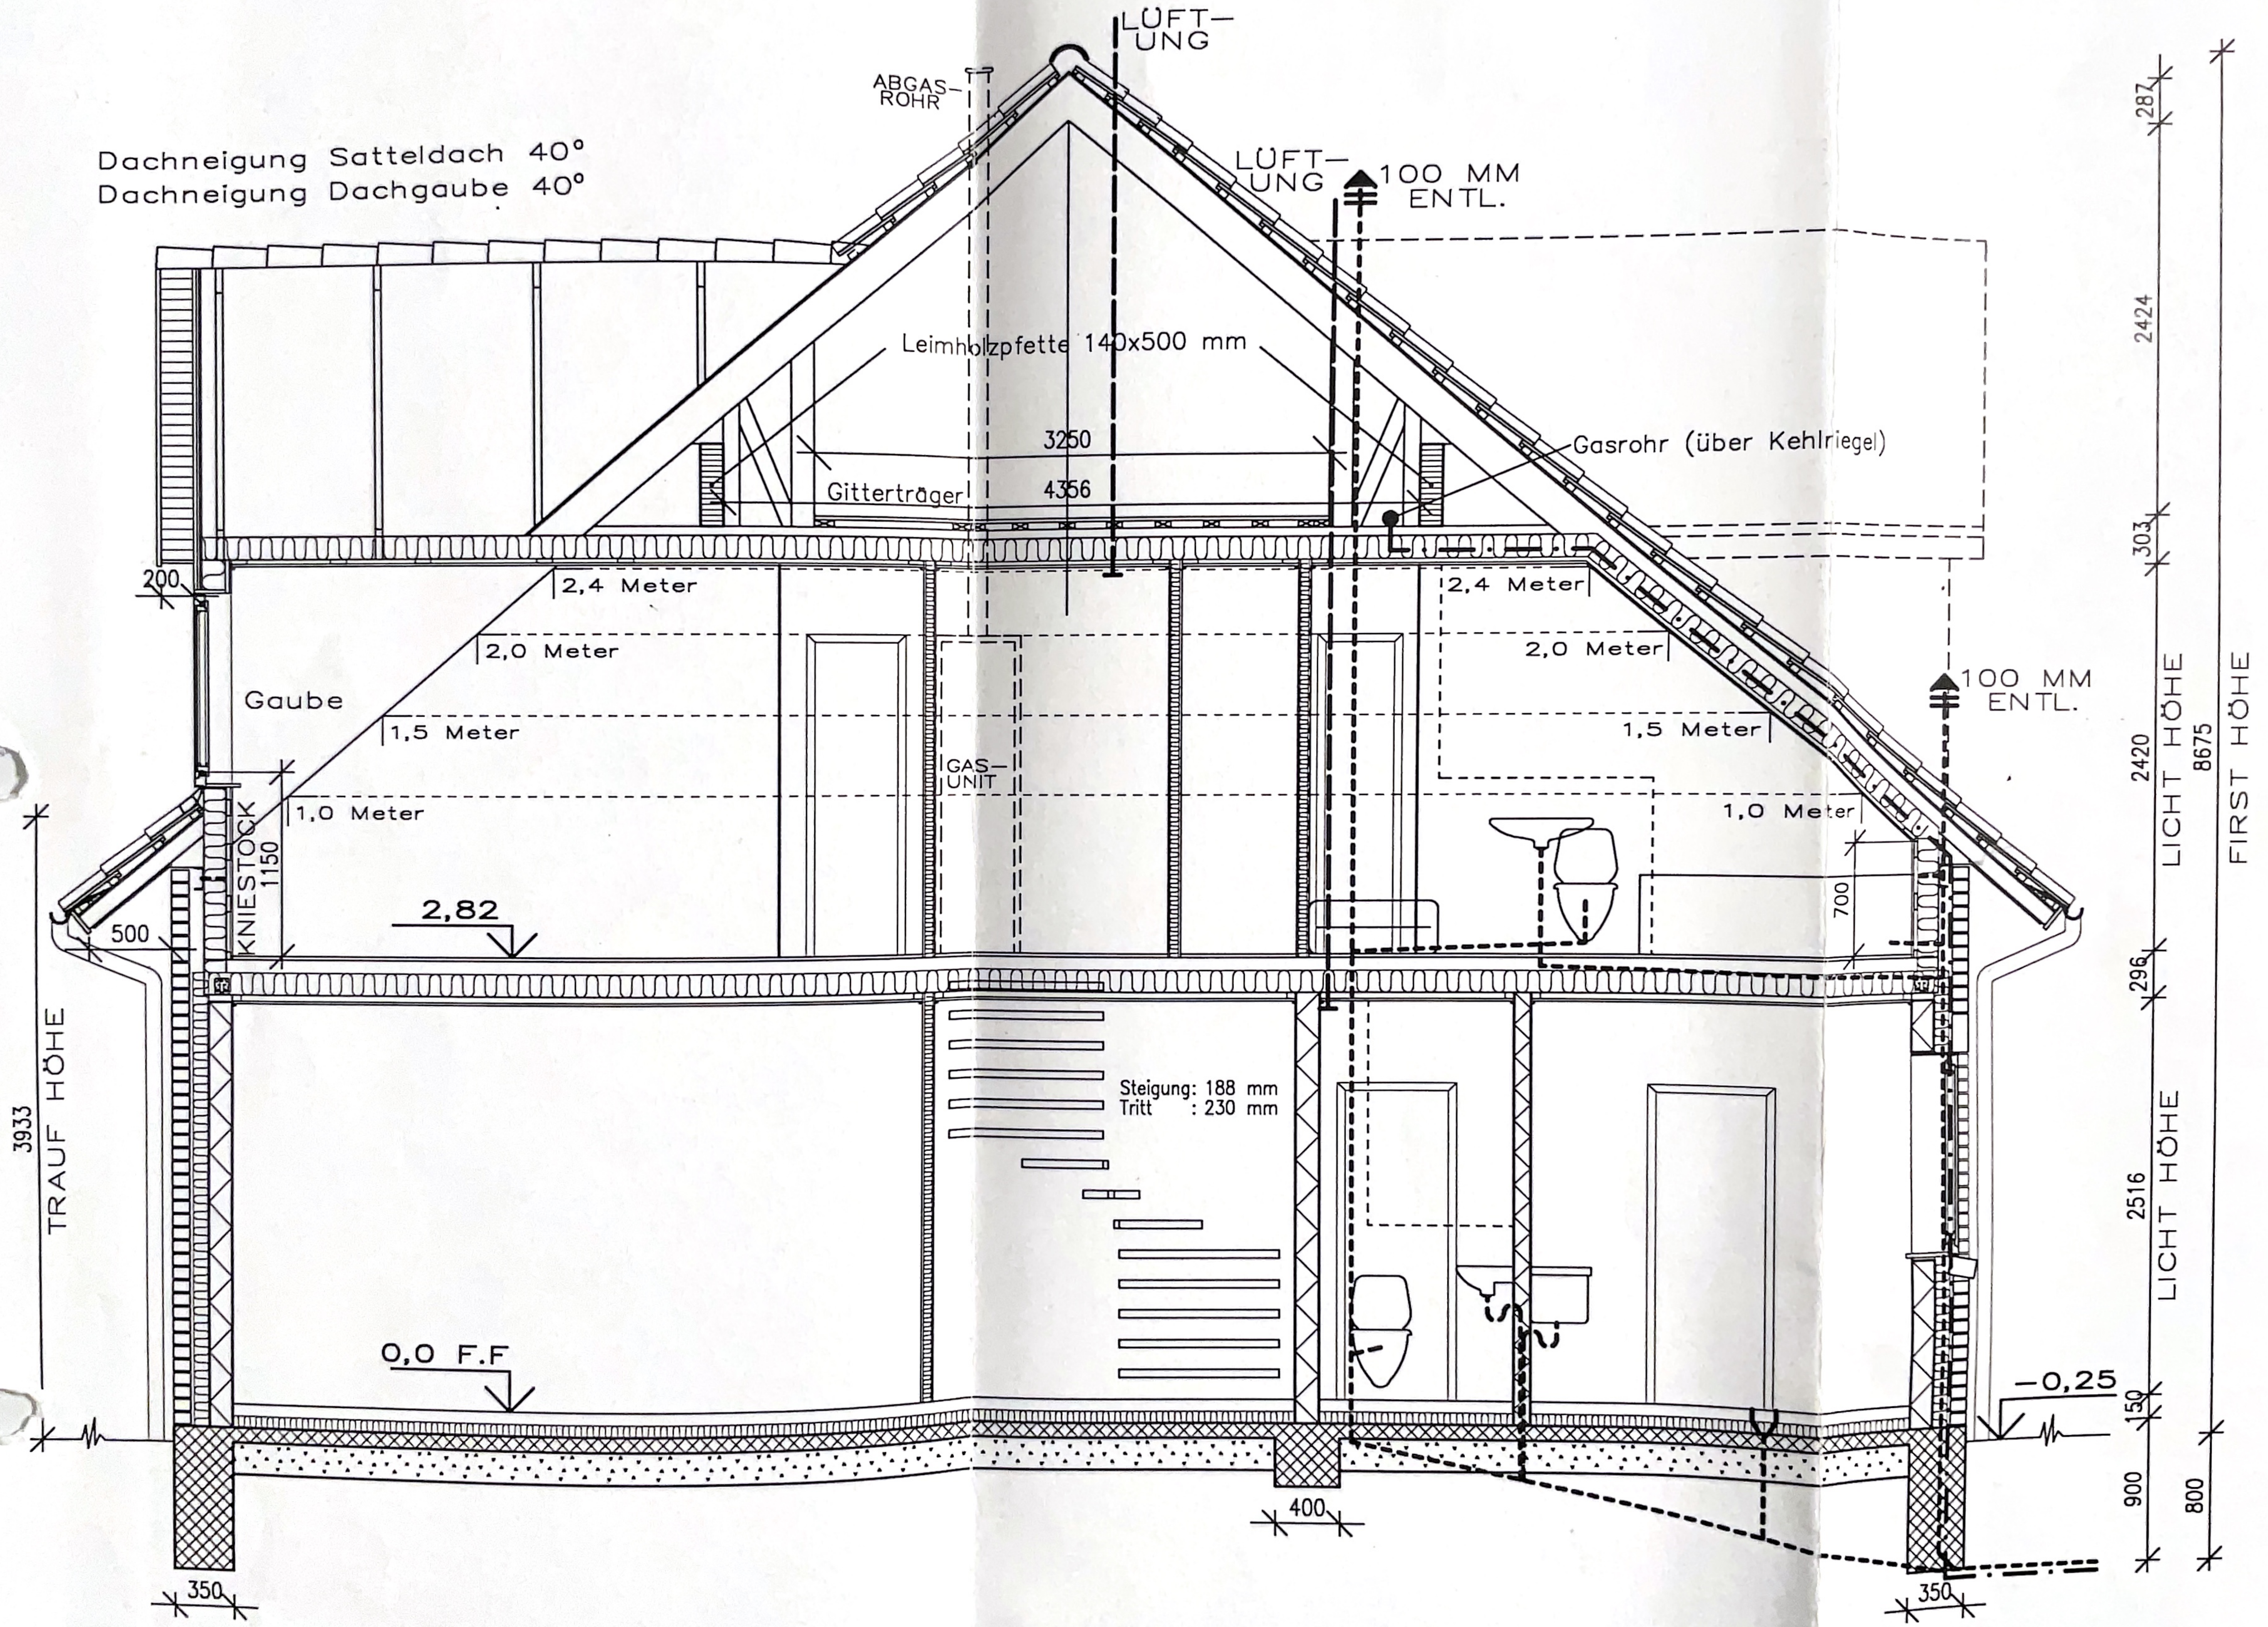

PRINZIPSCHNITT MASS 1:50

BREITE: 11240 MM

287
 2424
 303
 2420
 8675
 LICHT HÖHE
 296
 2516
 LICHT HÖHE
 150
 900
 800
 FIRST HÖHE

3933
 TRAUFGHÖHE

1150
 KNIESTOCK

0,0 F.F.

Steigung: 188 mm
 Tritt : 230 mm

ABGAS-ROHR

LÜFTUNG

LÜFTUNG
 100 MM ENTL.

Leimholzpferle 140x500 mm

Gitterträger

Gasrohr (über Kehlriegel)

3250

4356

2,4 Meter

2,0 Meter

1,5 Meter

1,0 Meter

2,82

2,4 Meter

2,0 Meter

1,5 Meter

1,0 Meter

700

100 MM ENTL.

400

-0,25

350

350