



Hinweis: Die Raumgrößen können geringfügig variieren.

Obermarkt 7+8 - Erdgeschoss - Maßstab 1:50

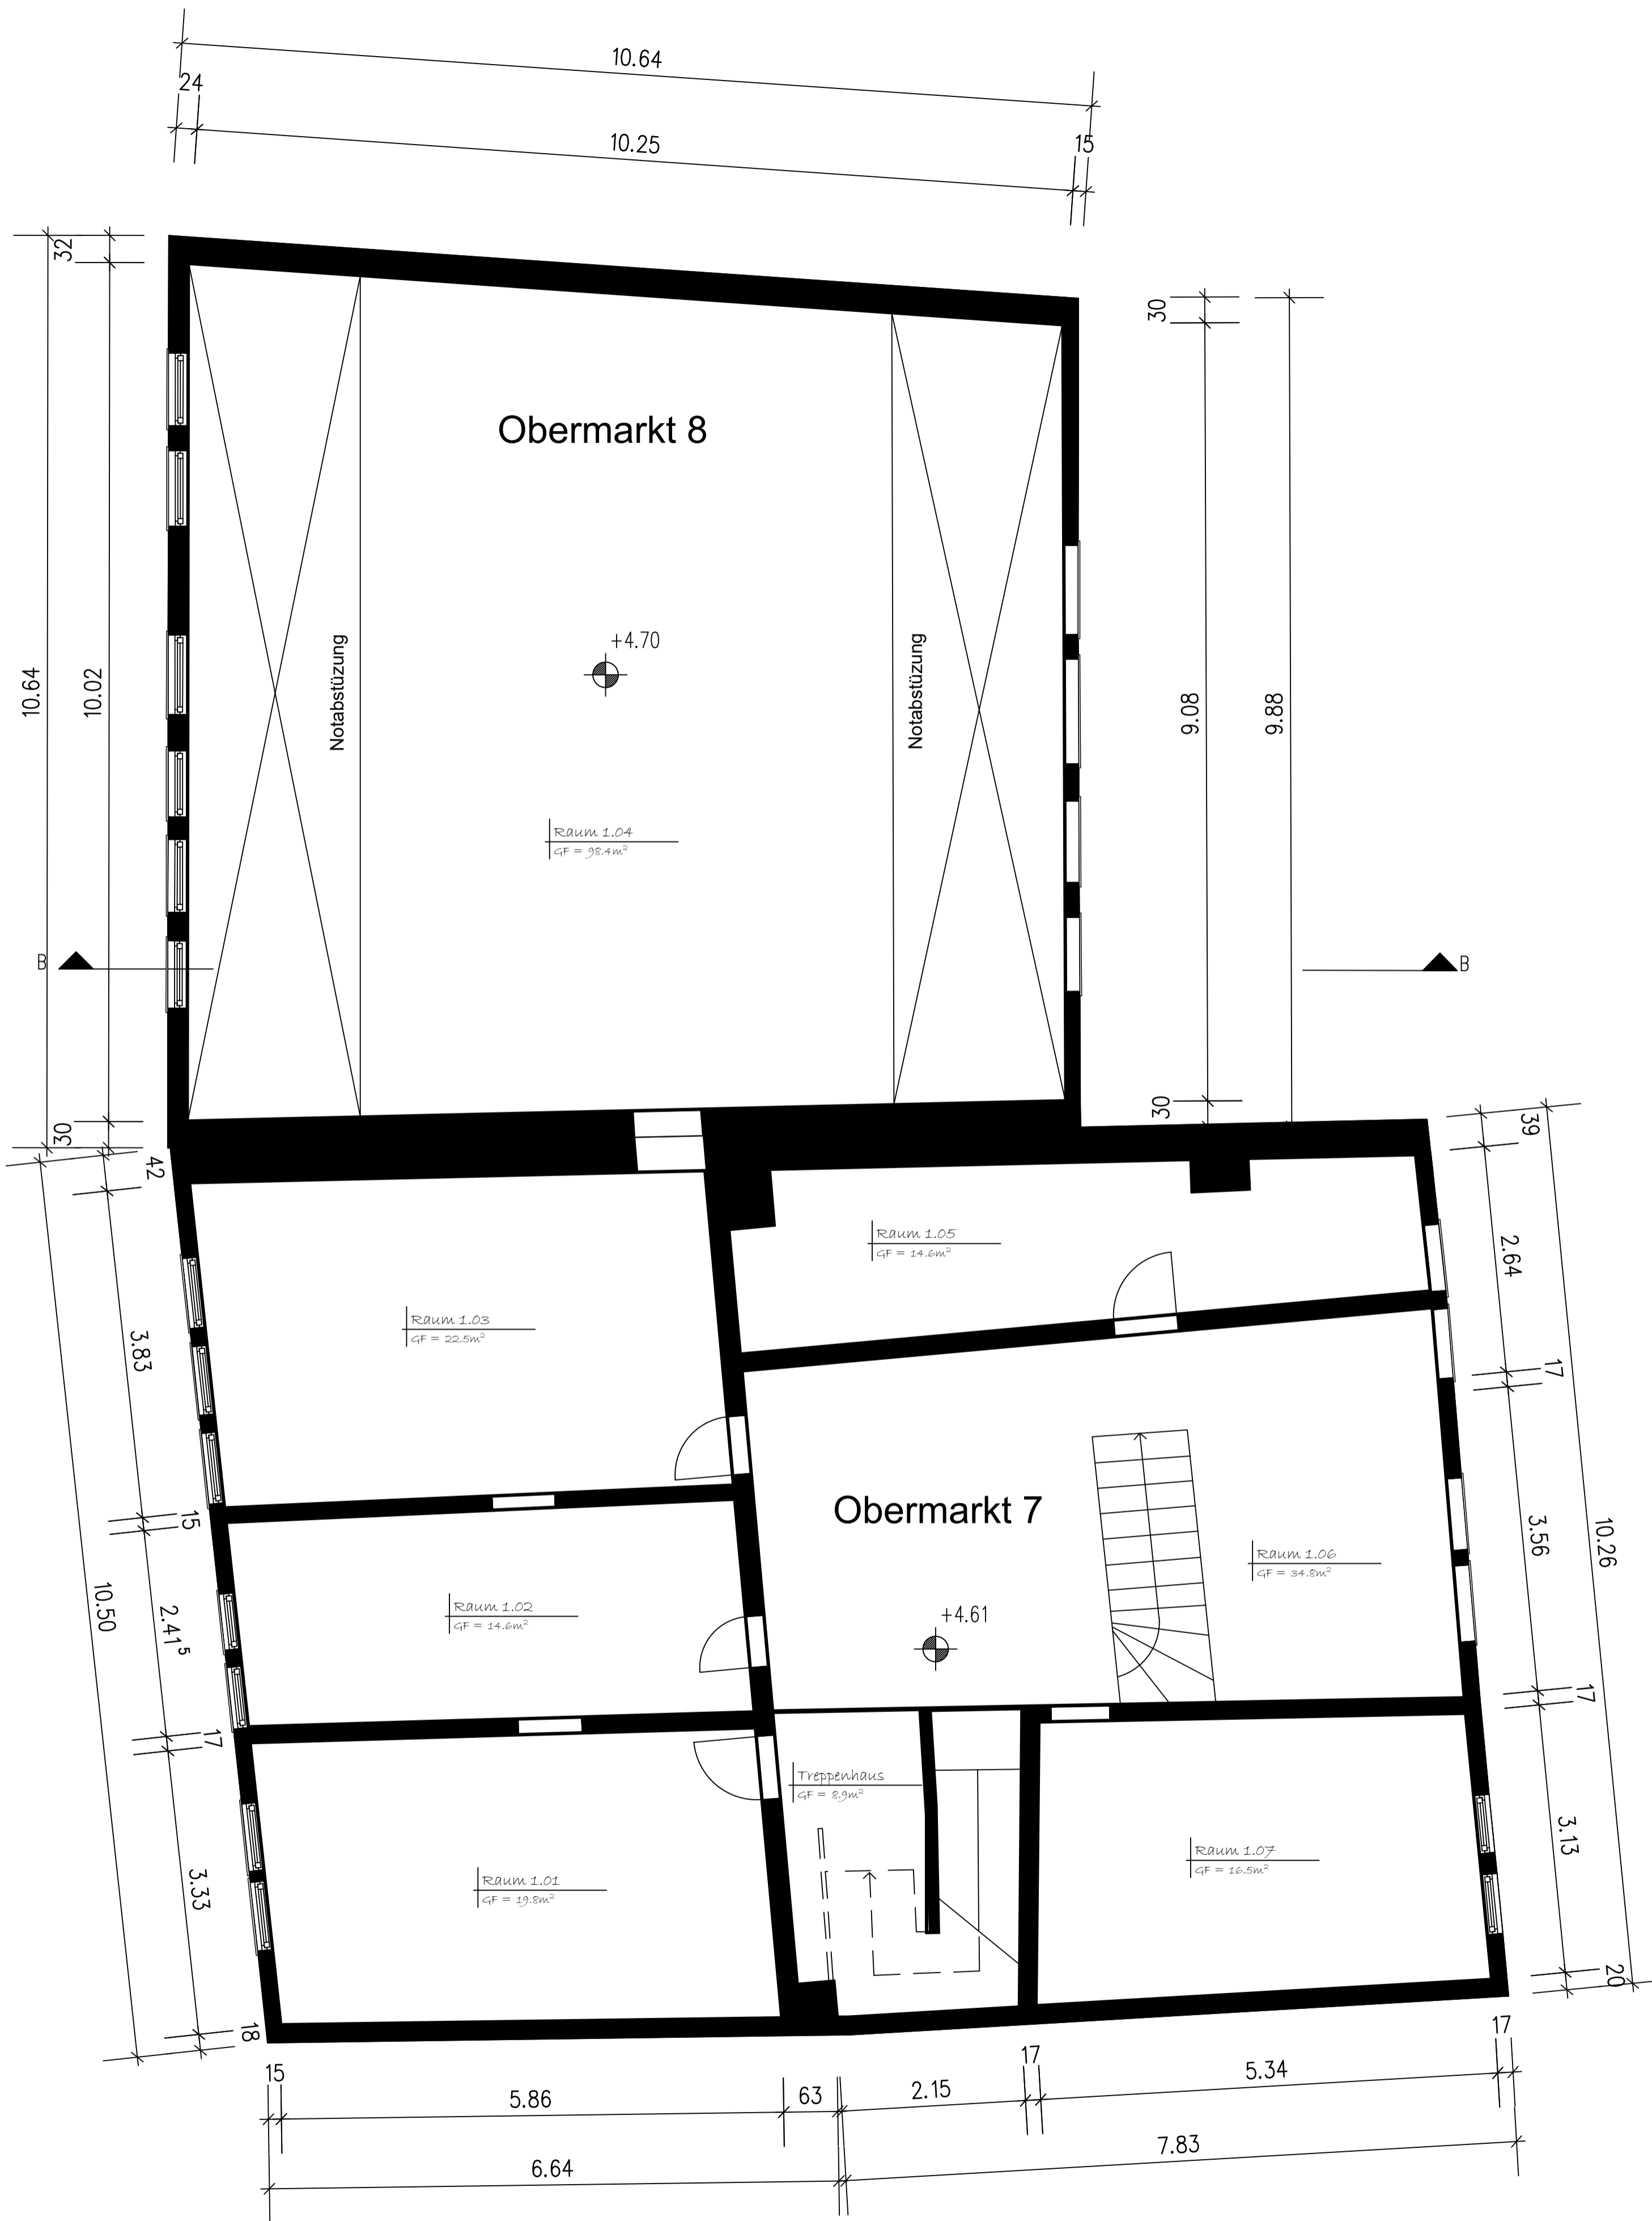


Hinweis: Die Raumgrößen können geringfügig variieren.

Obermarkt 7+8 - 1. Obergeschoss - Maßstab 1:50

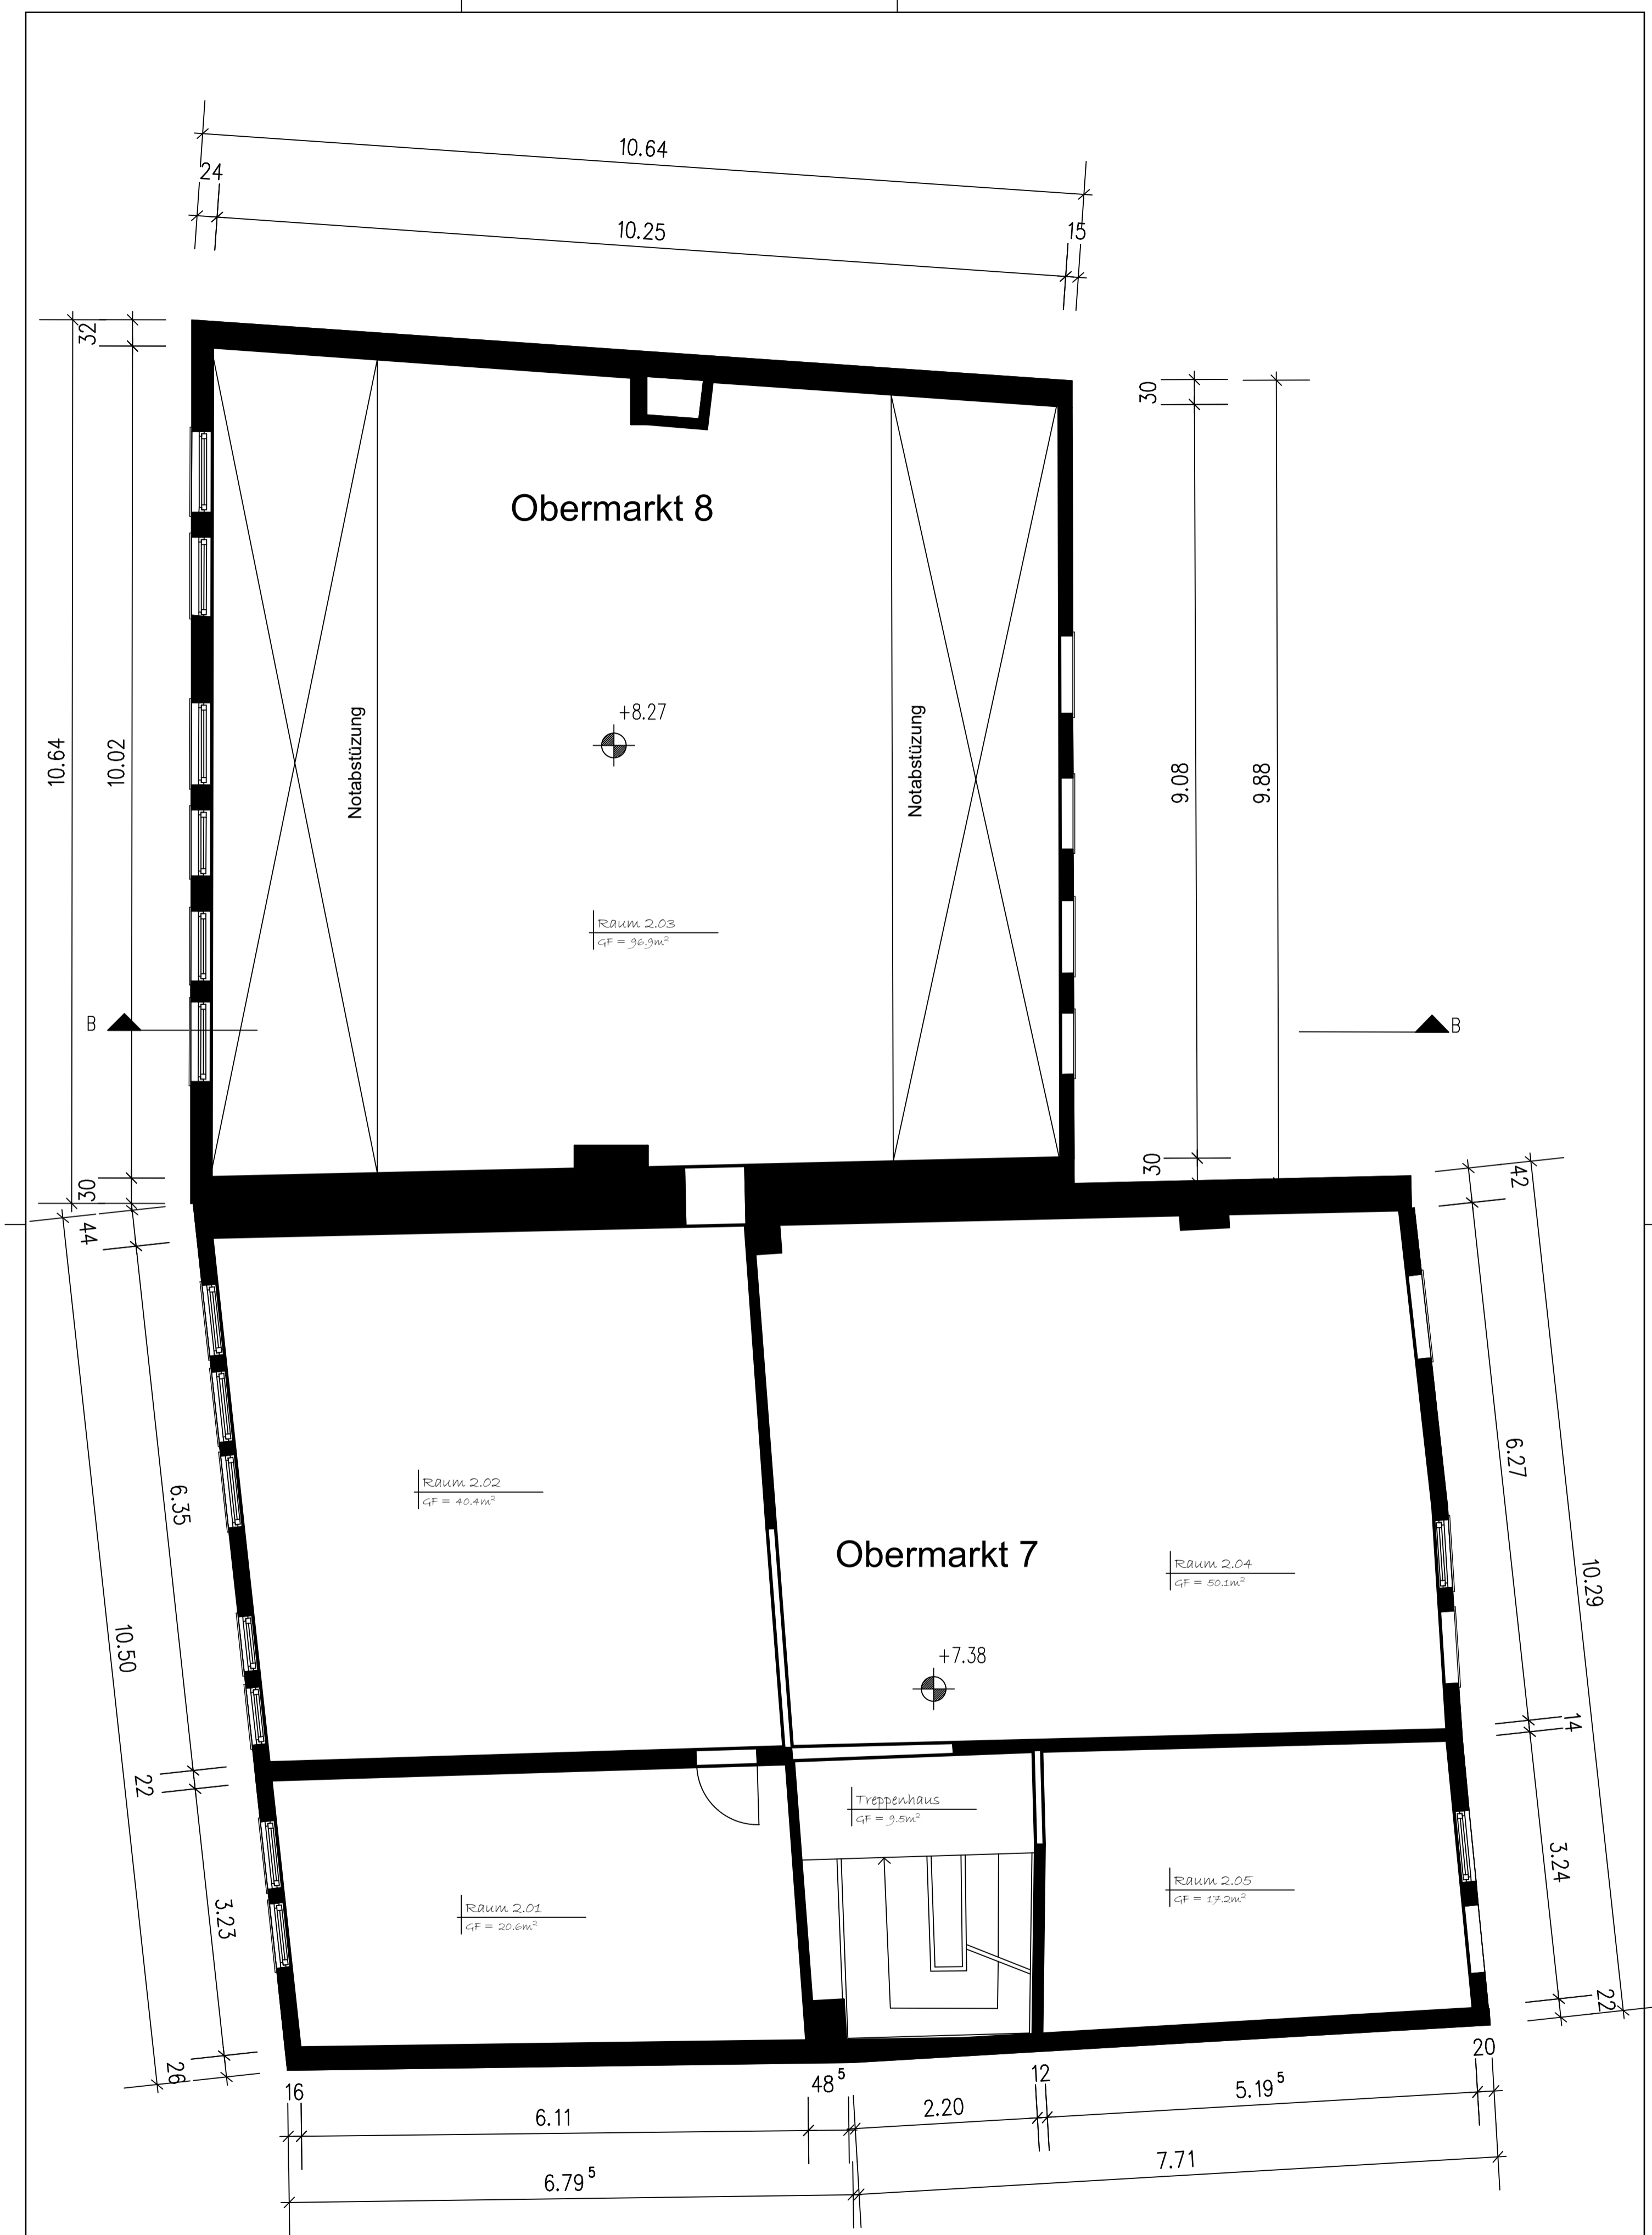


Hinweis: Die Raumgrößen können geringfügig variieren.

Obermarkt 7+8 - 2. Obergeschoss - Maßstab 1:50

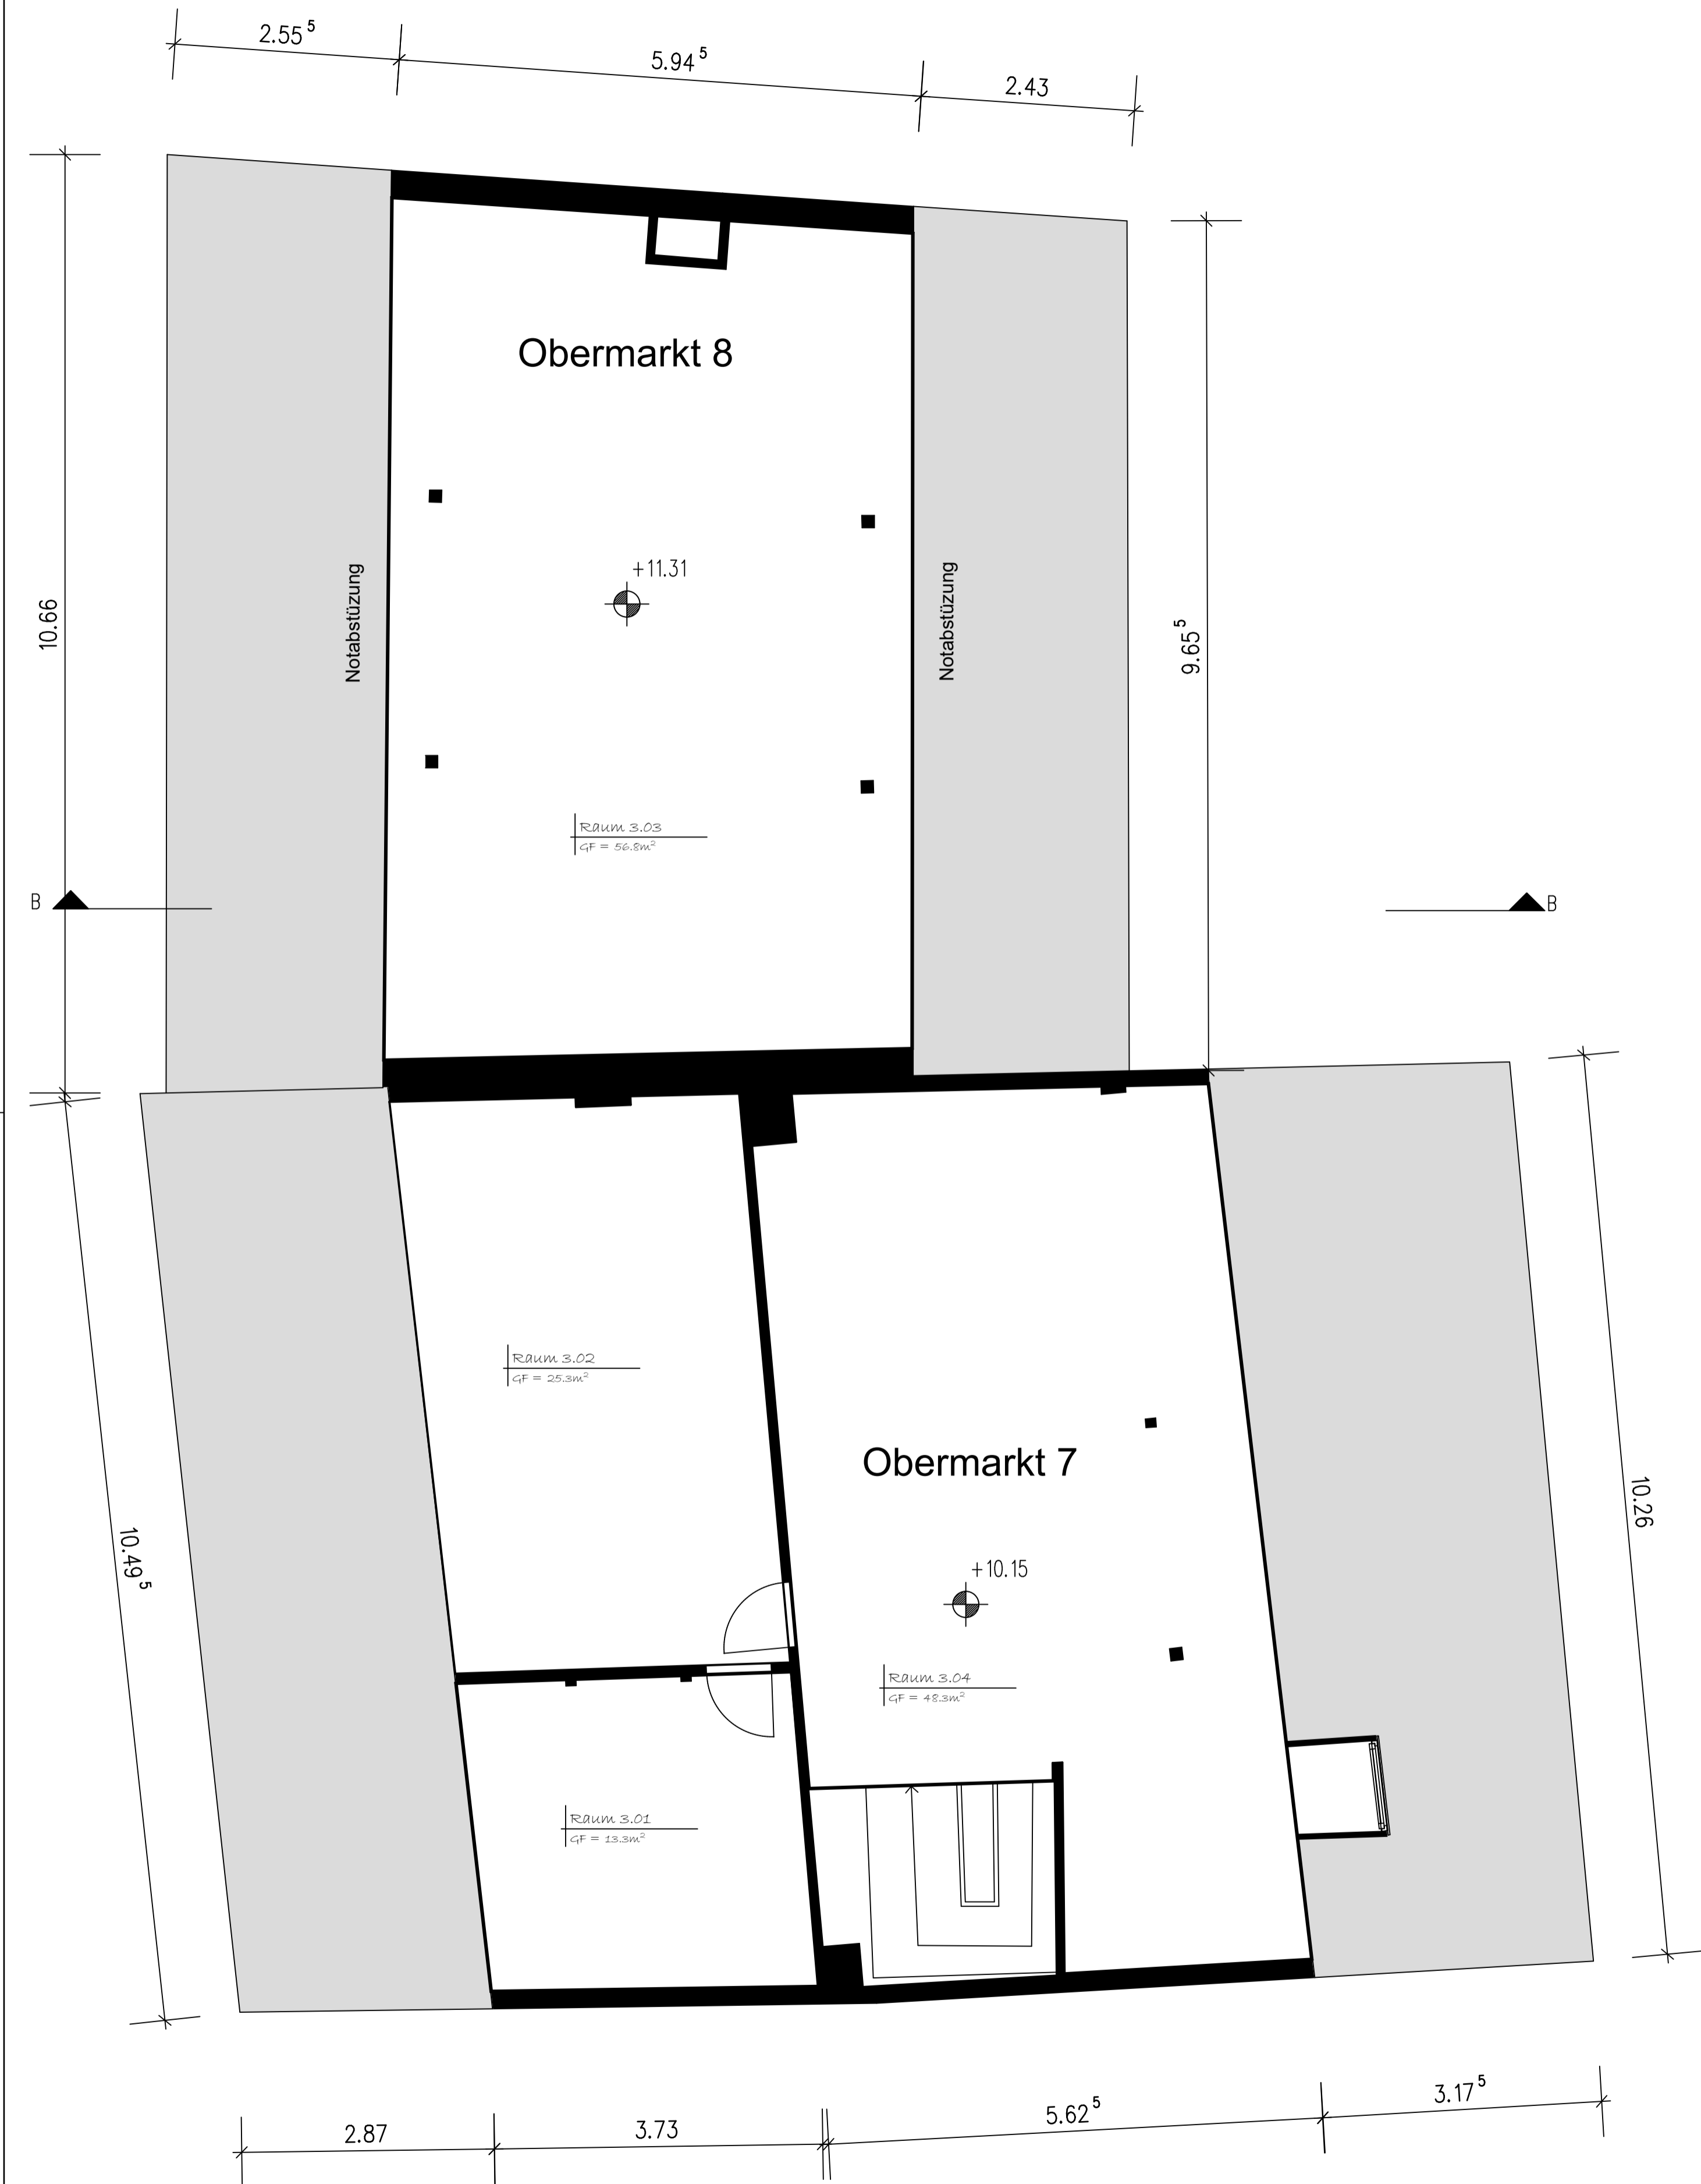

Hinweis: Die Raumgrößen können geringfügig variieren.

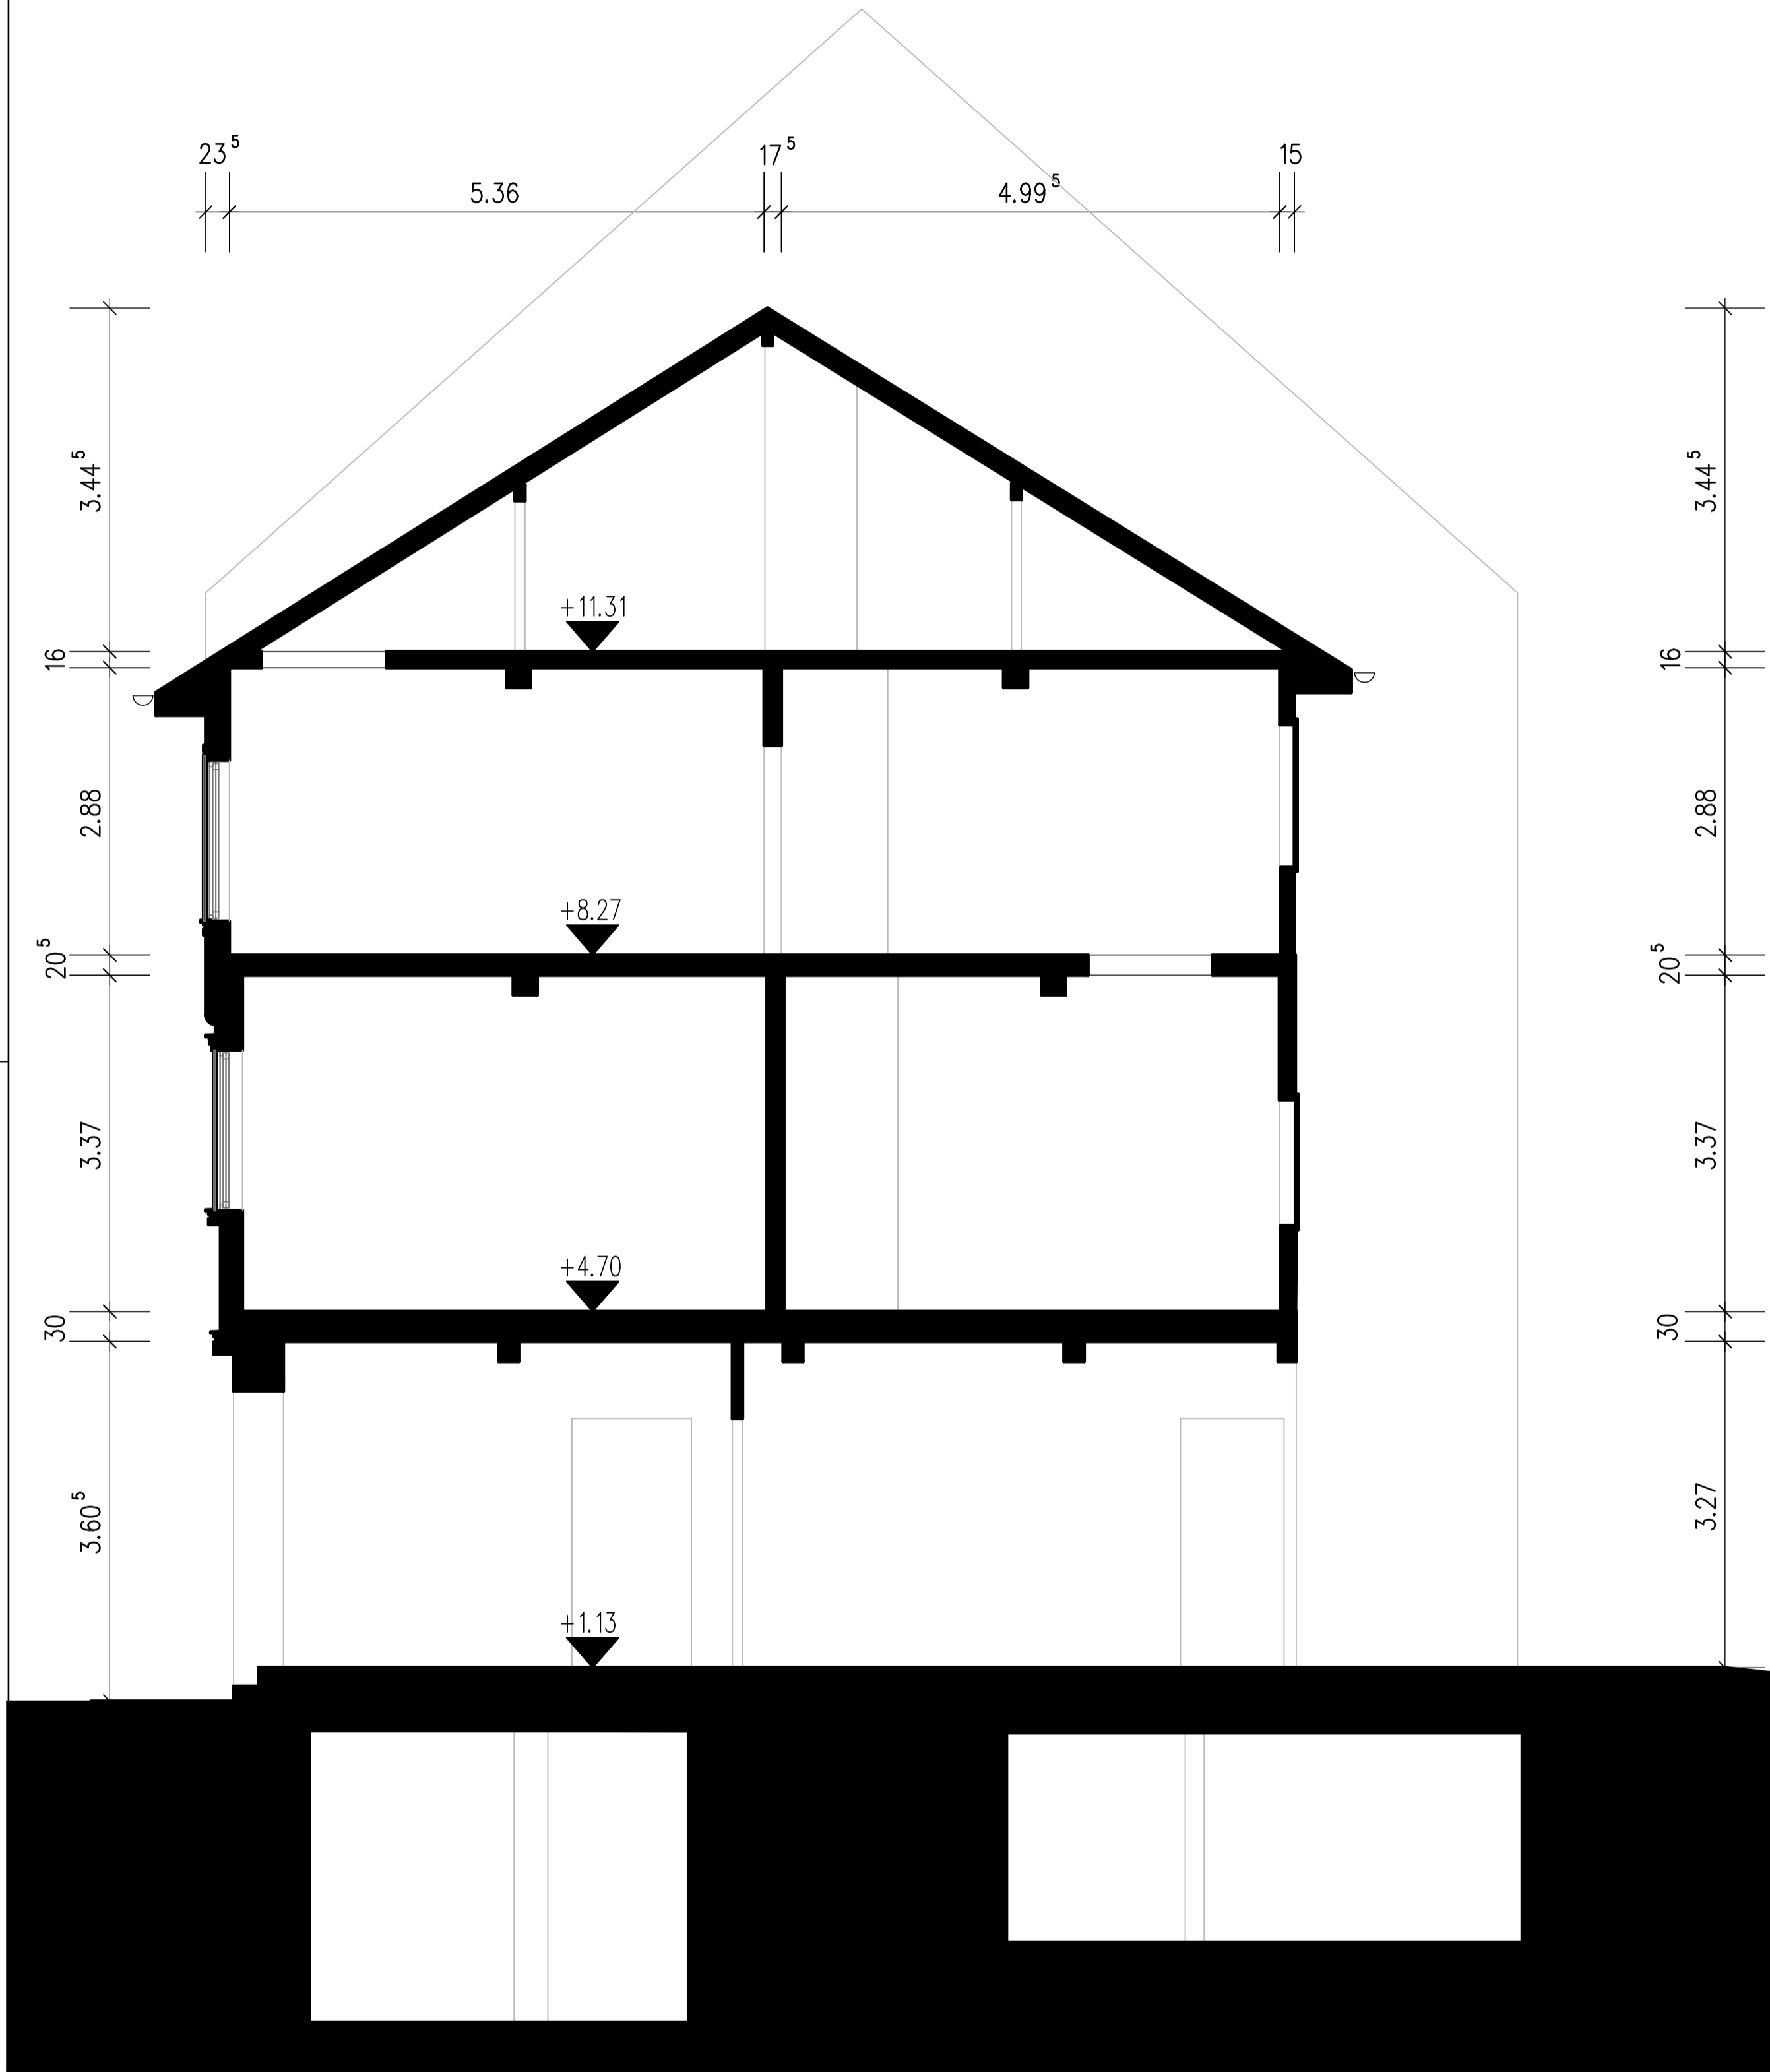

Hinweis: Die Raumgrößen können geringfügig variieren.

Obermarkt 7+8 - Schnitt - Maßstab 1:50