



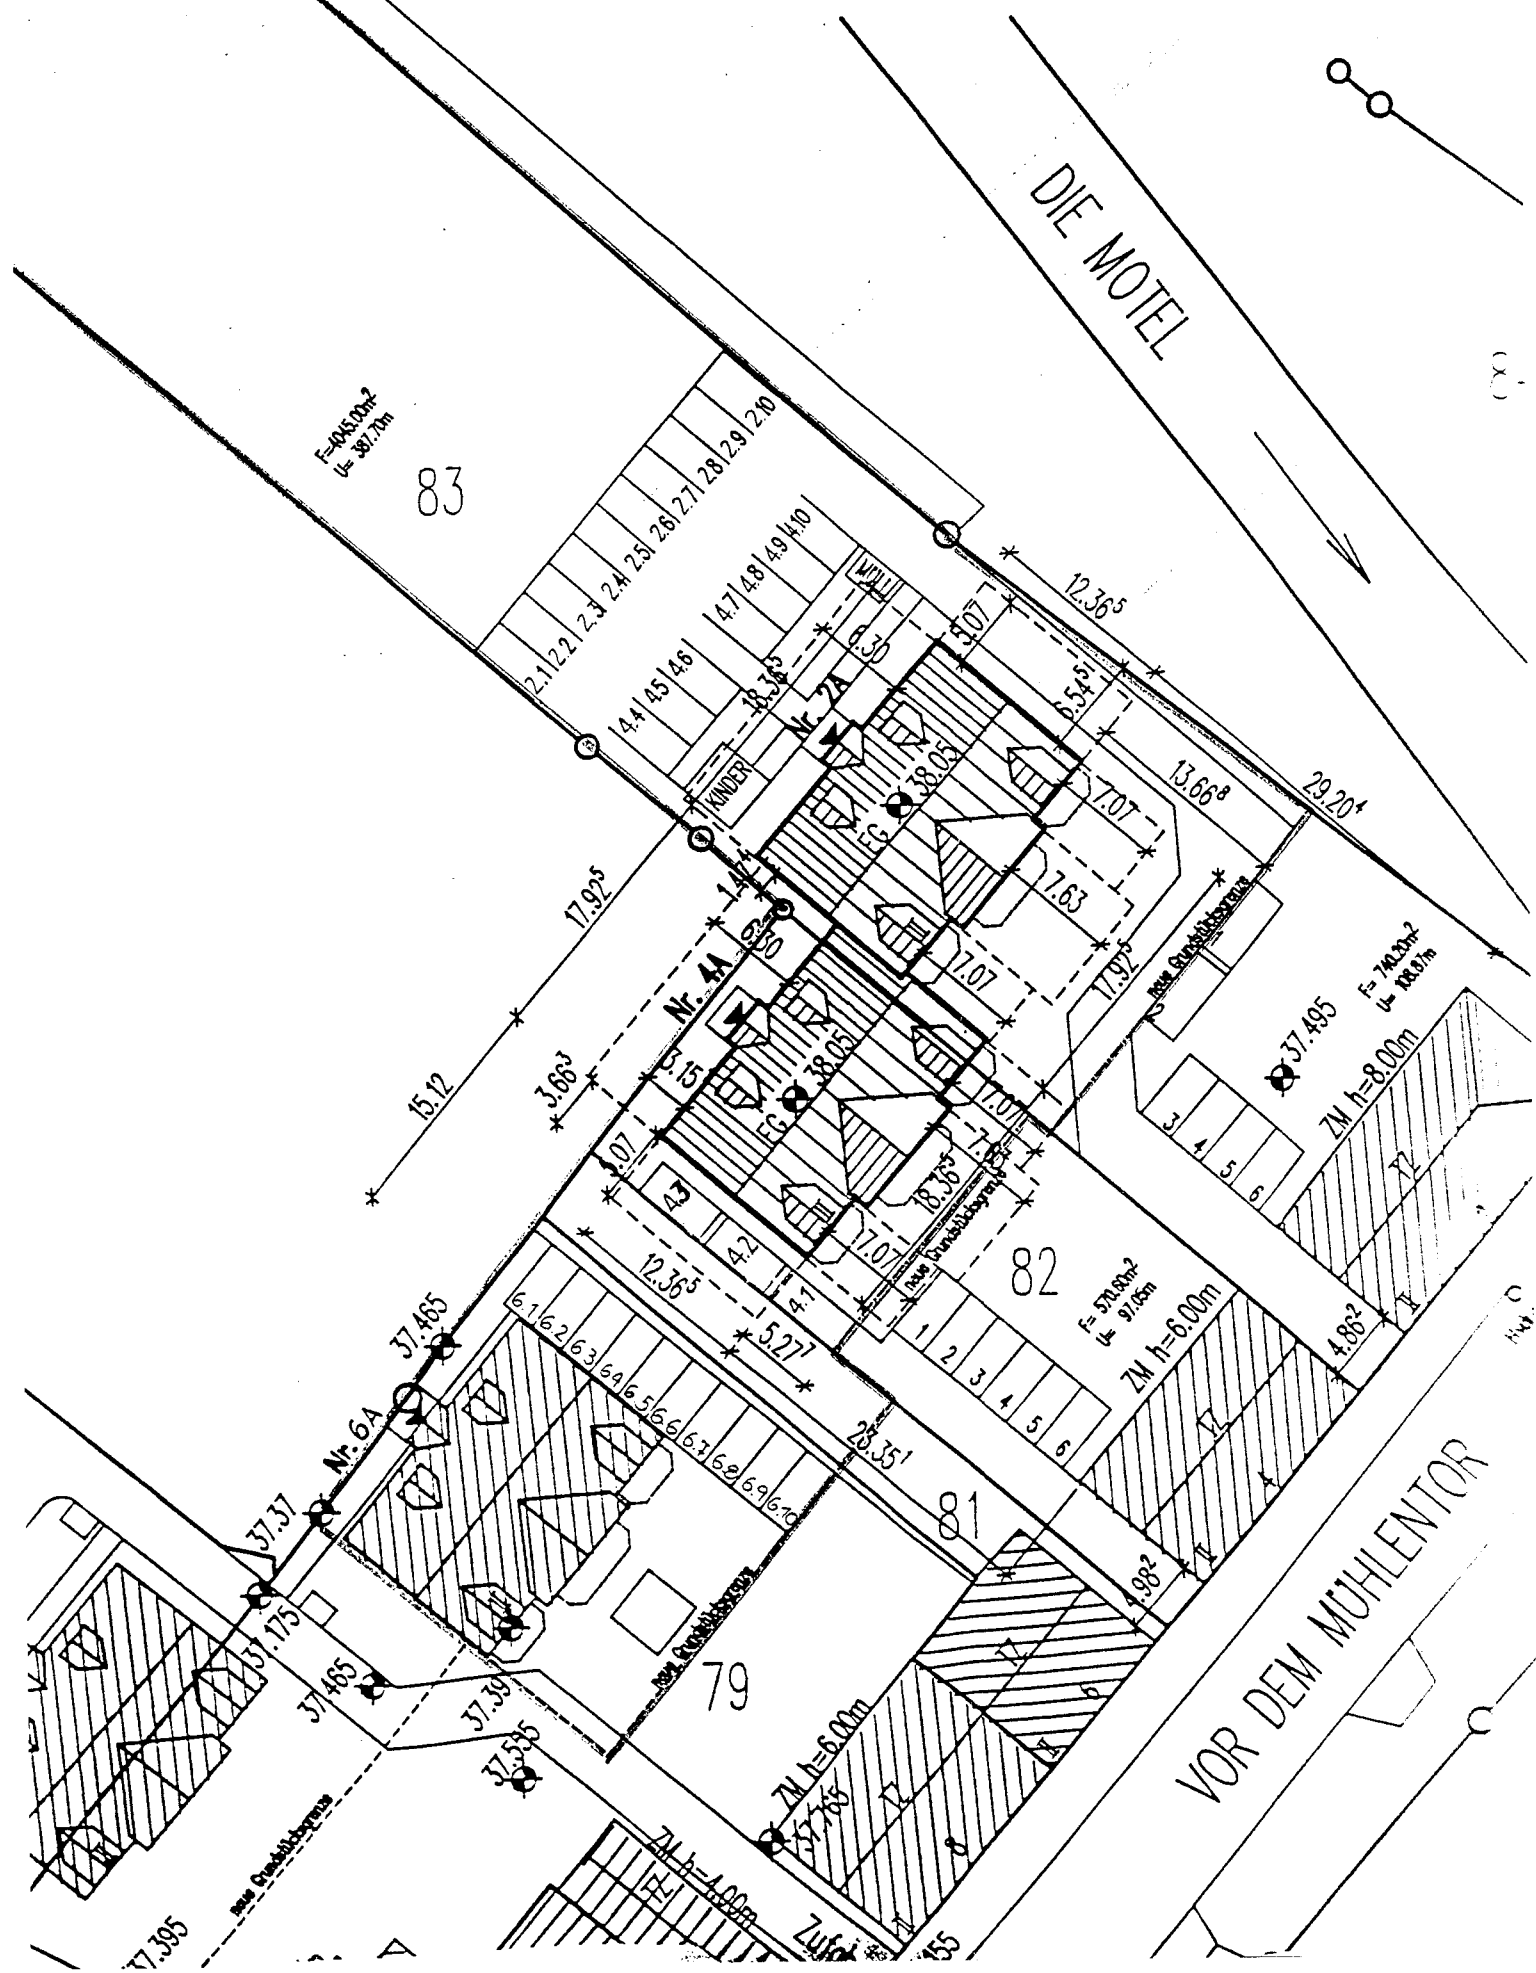

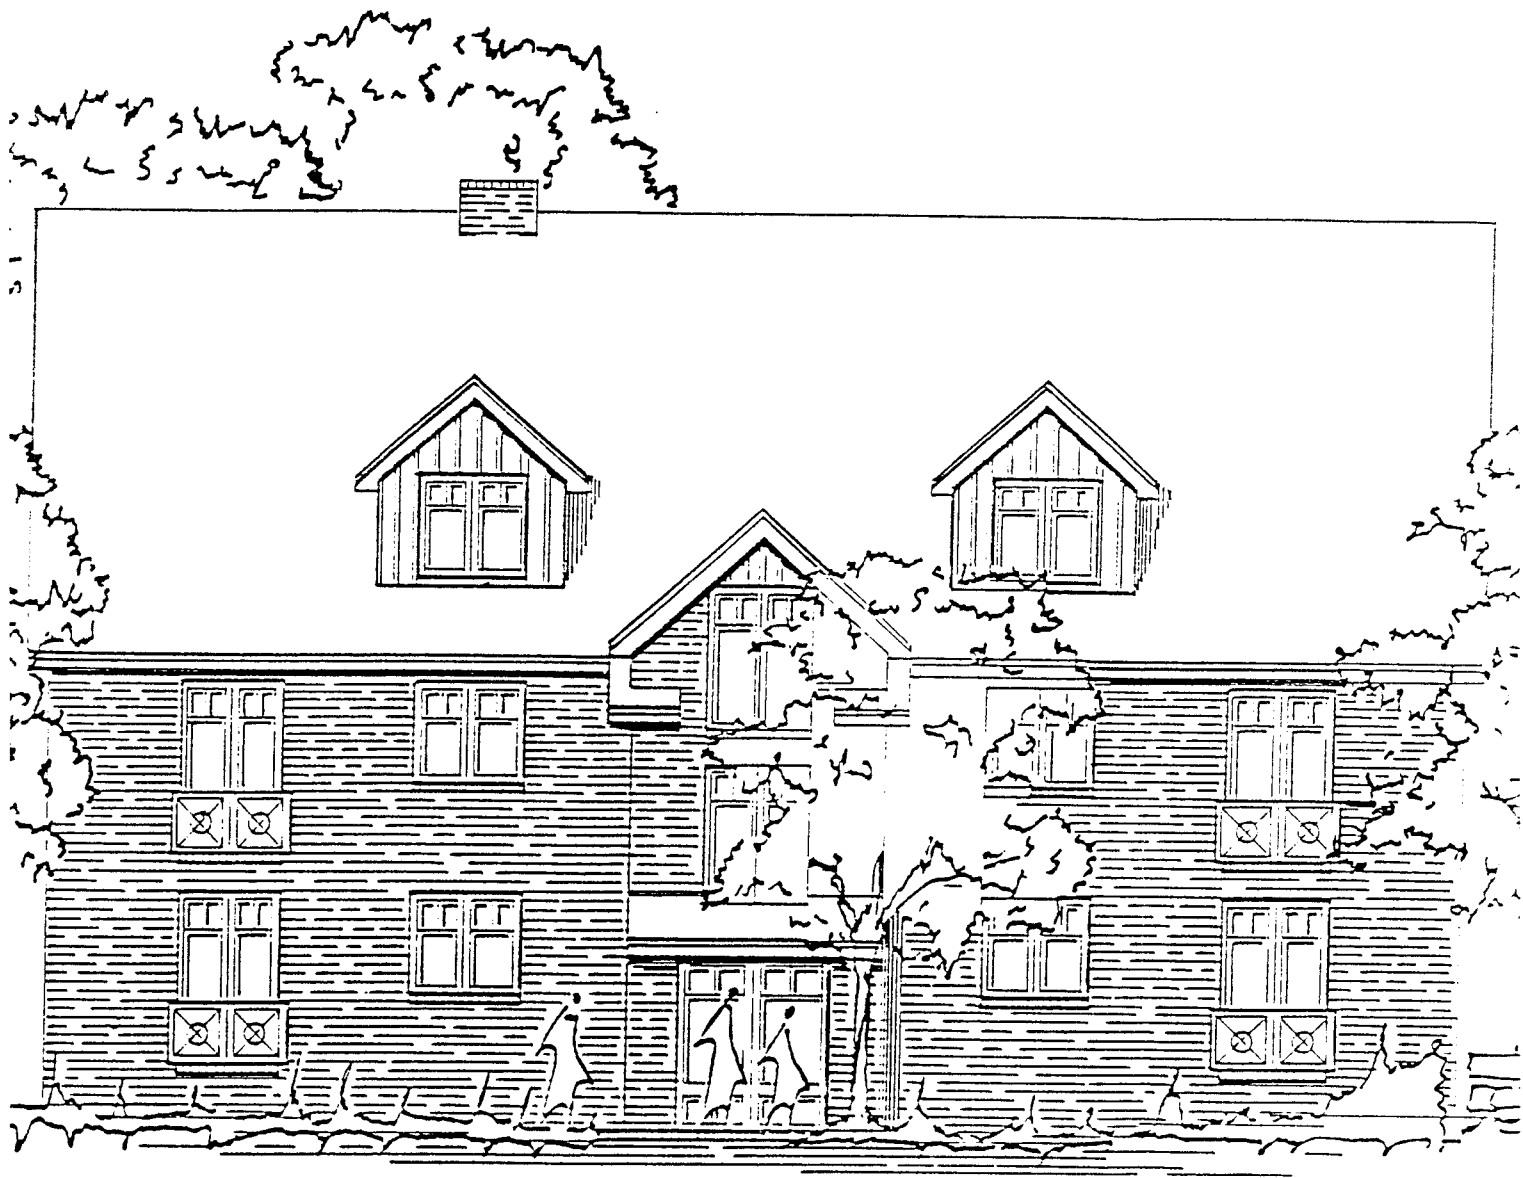

nordost






südwest





nordwest




südost

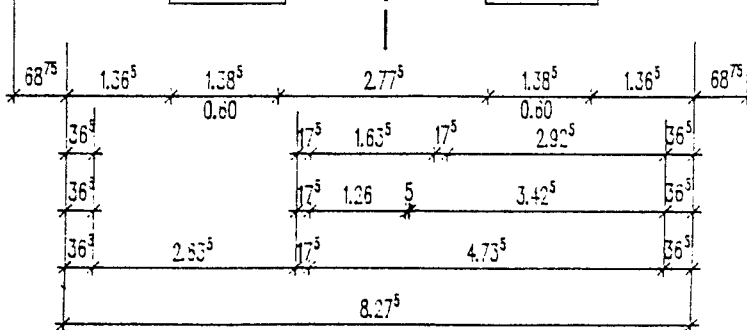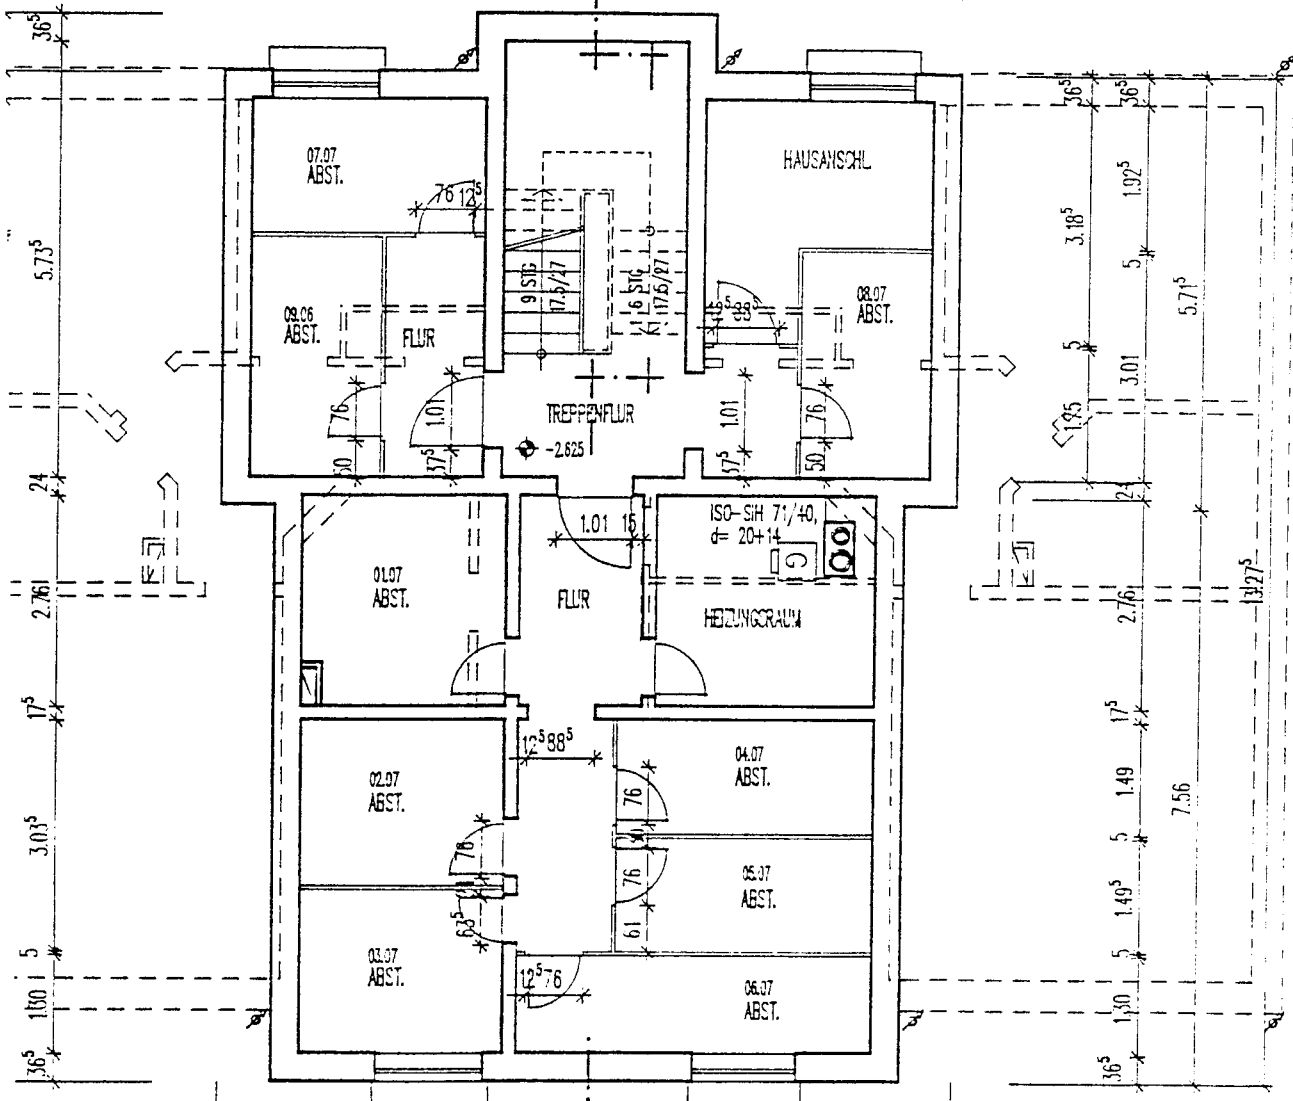
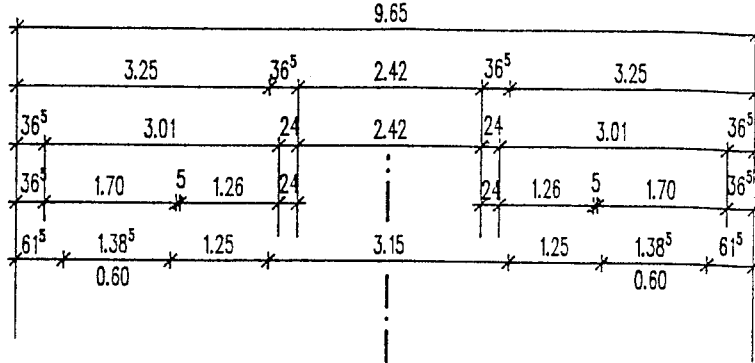


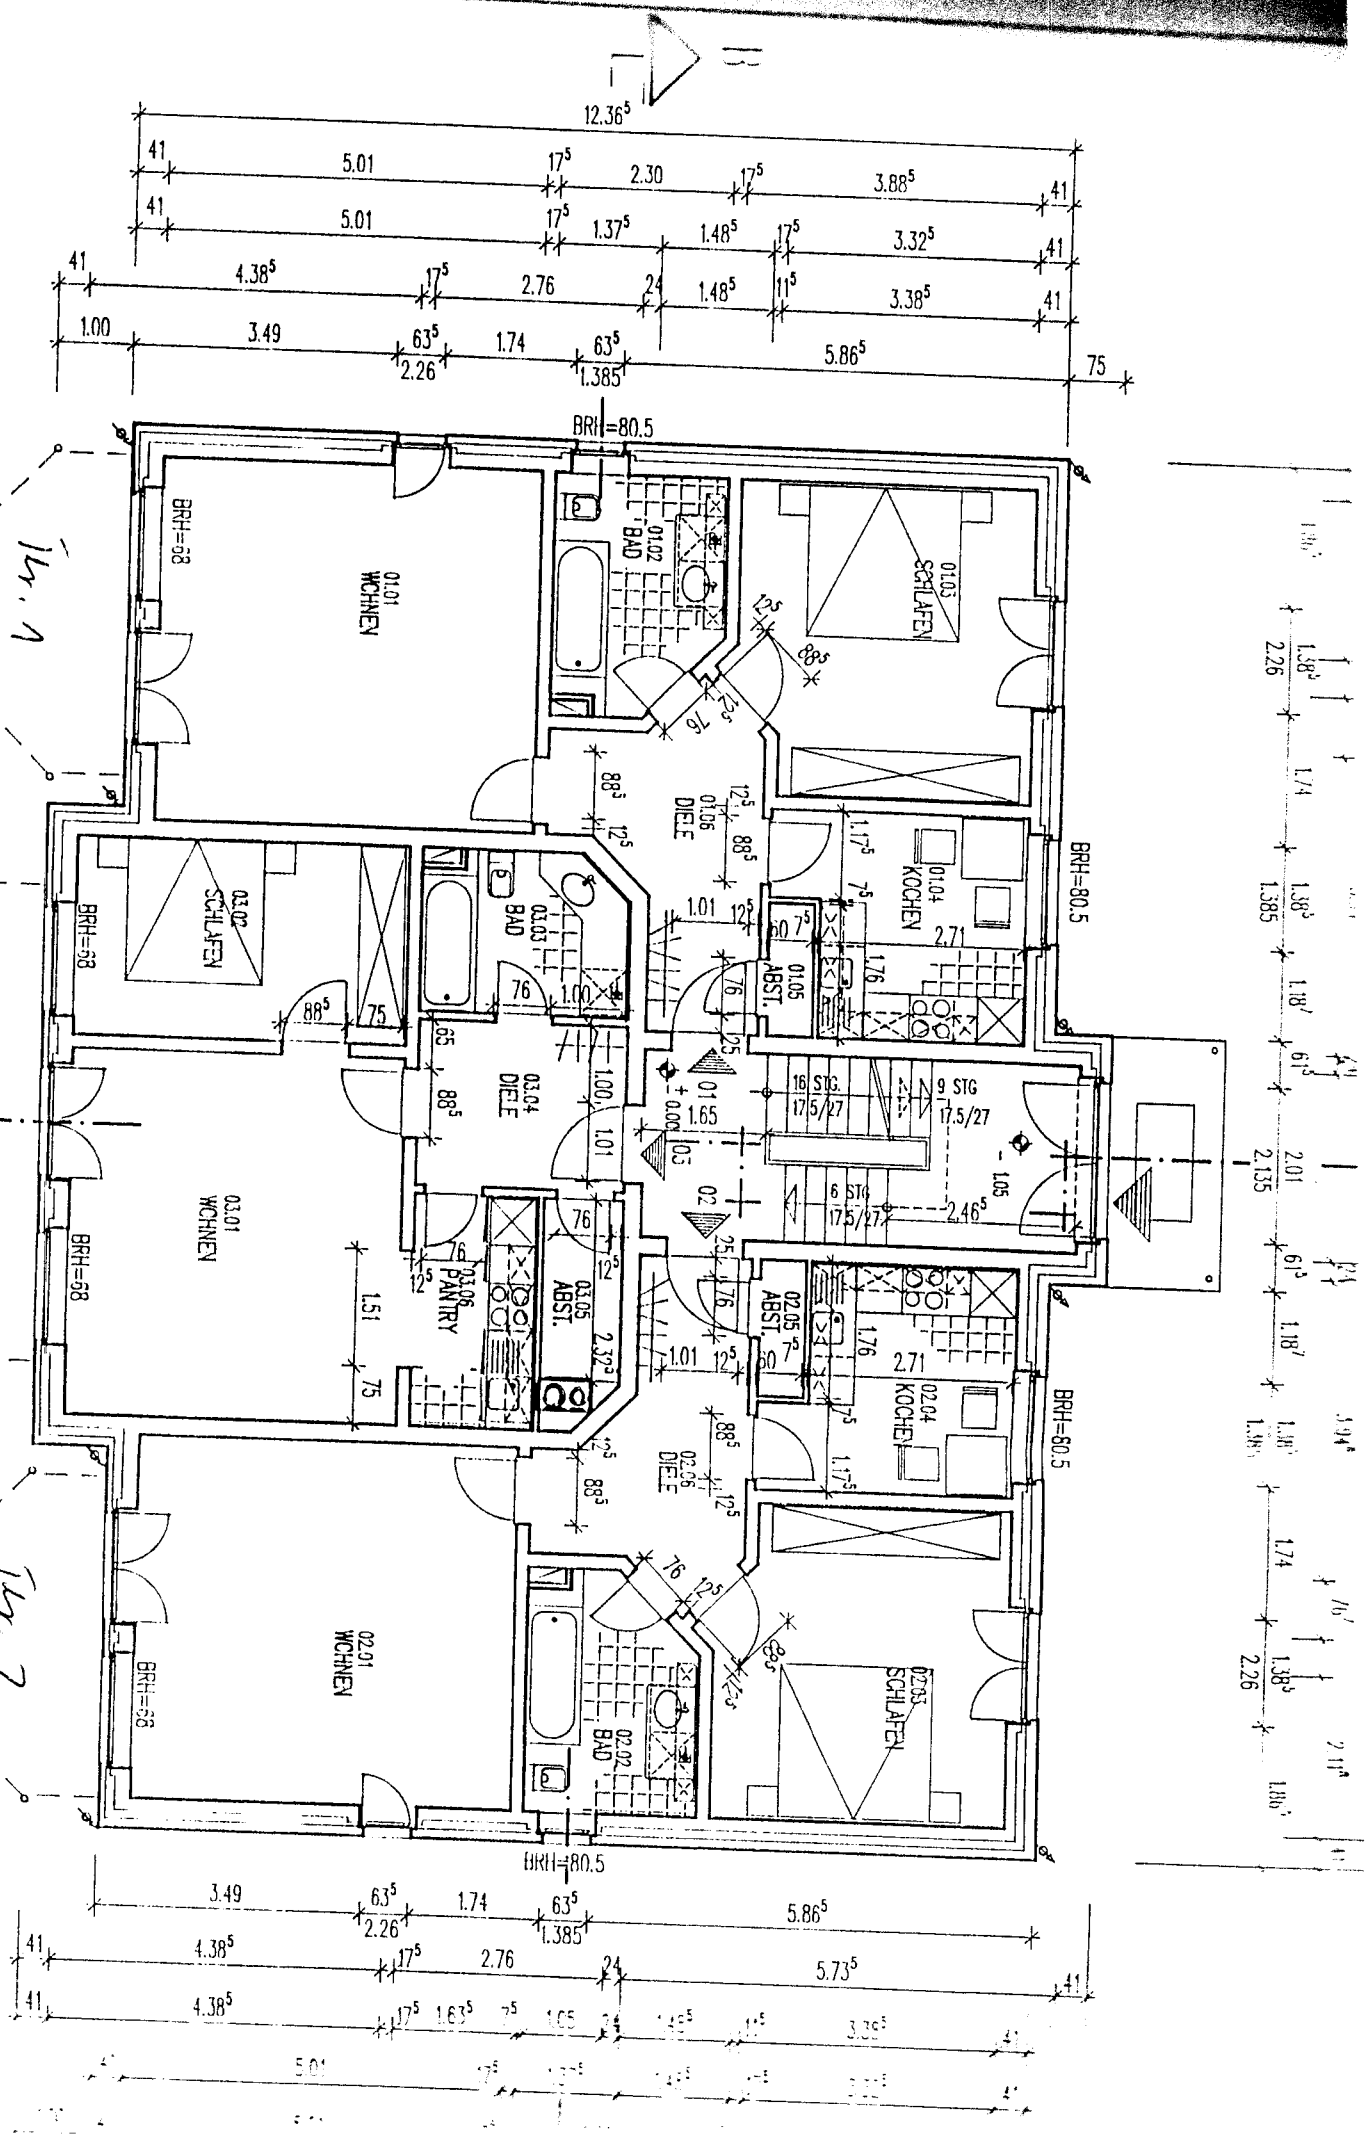

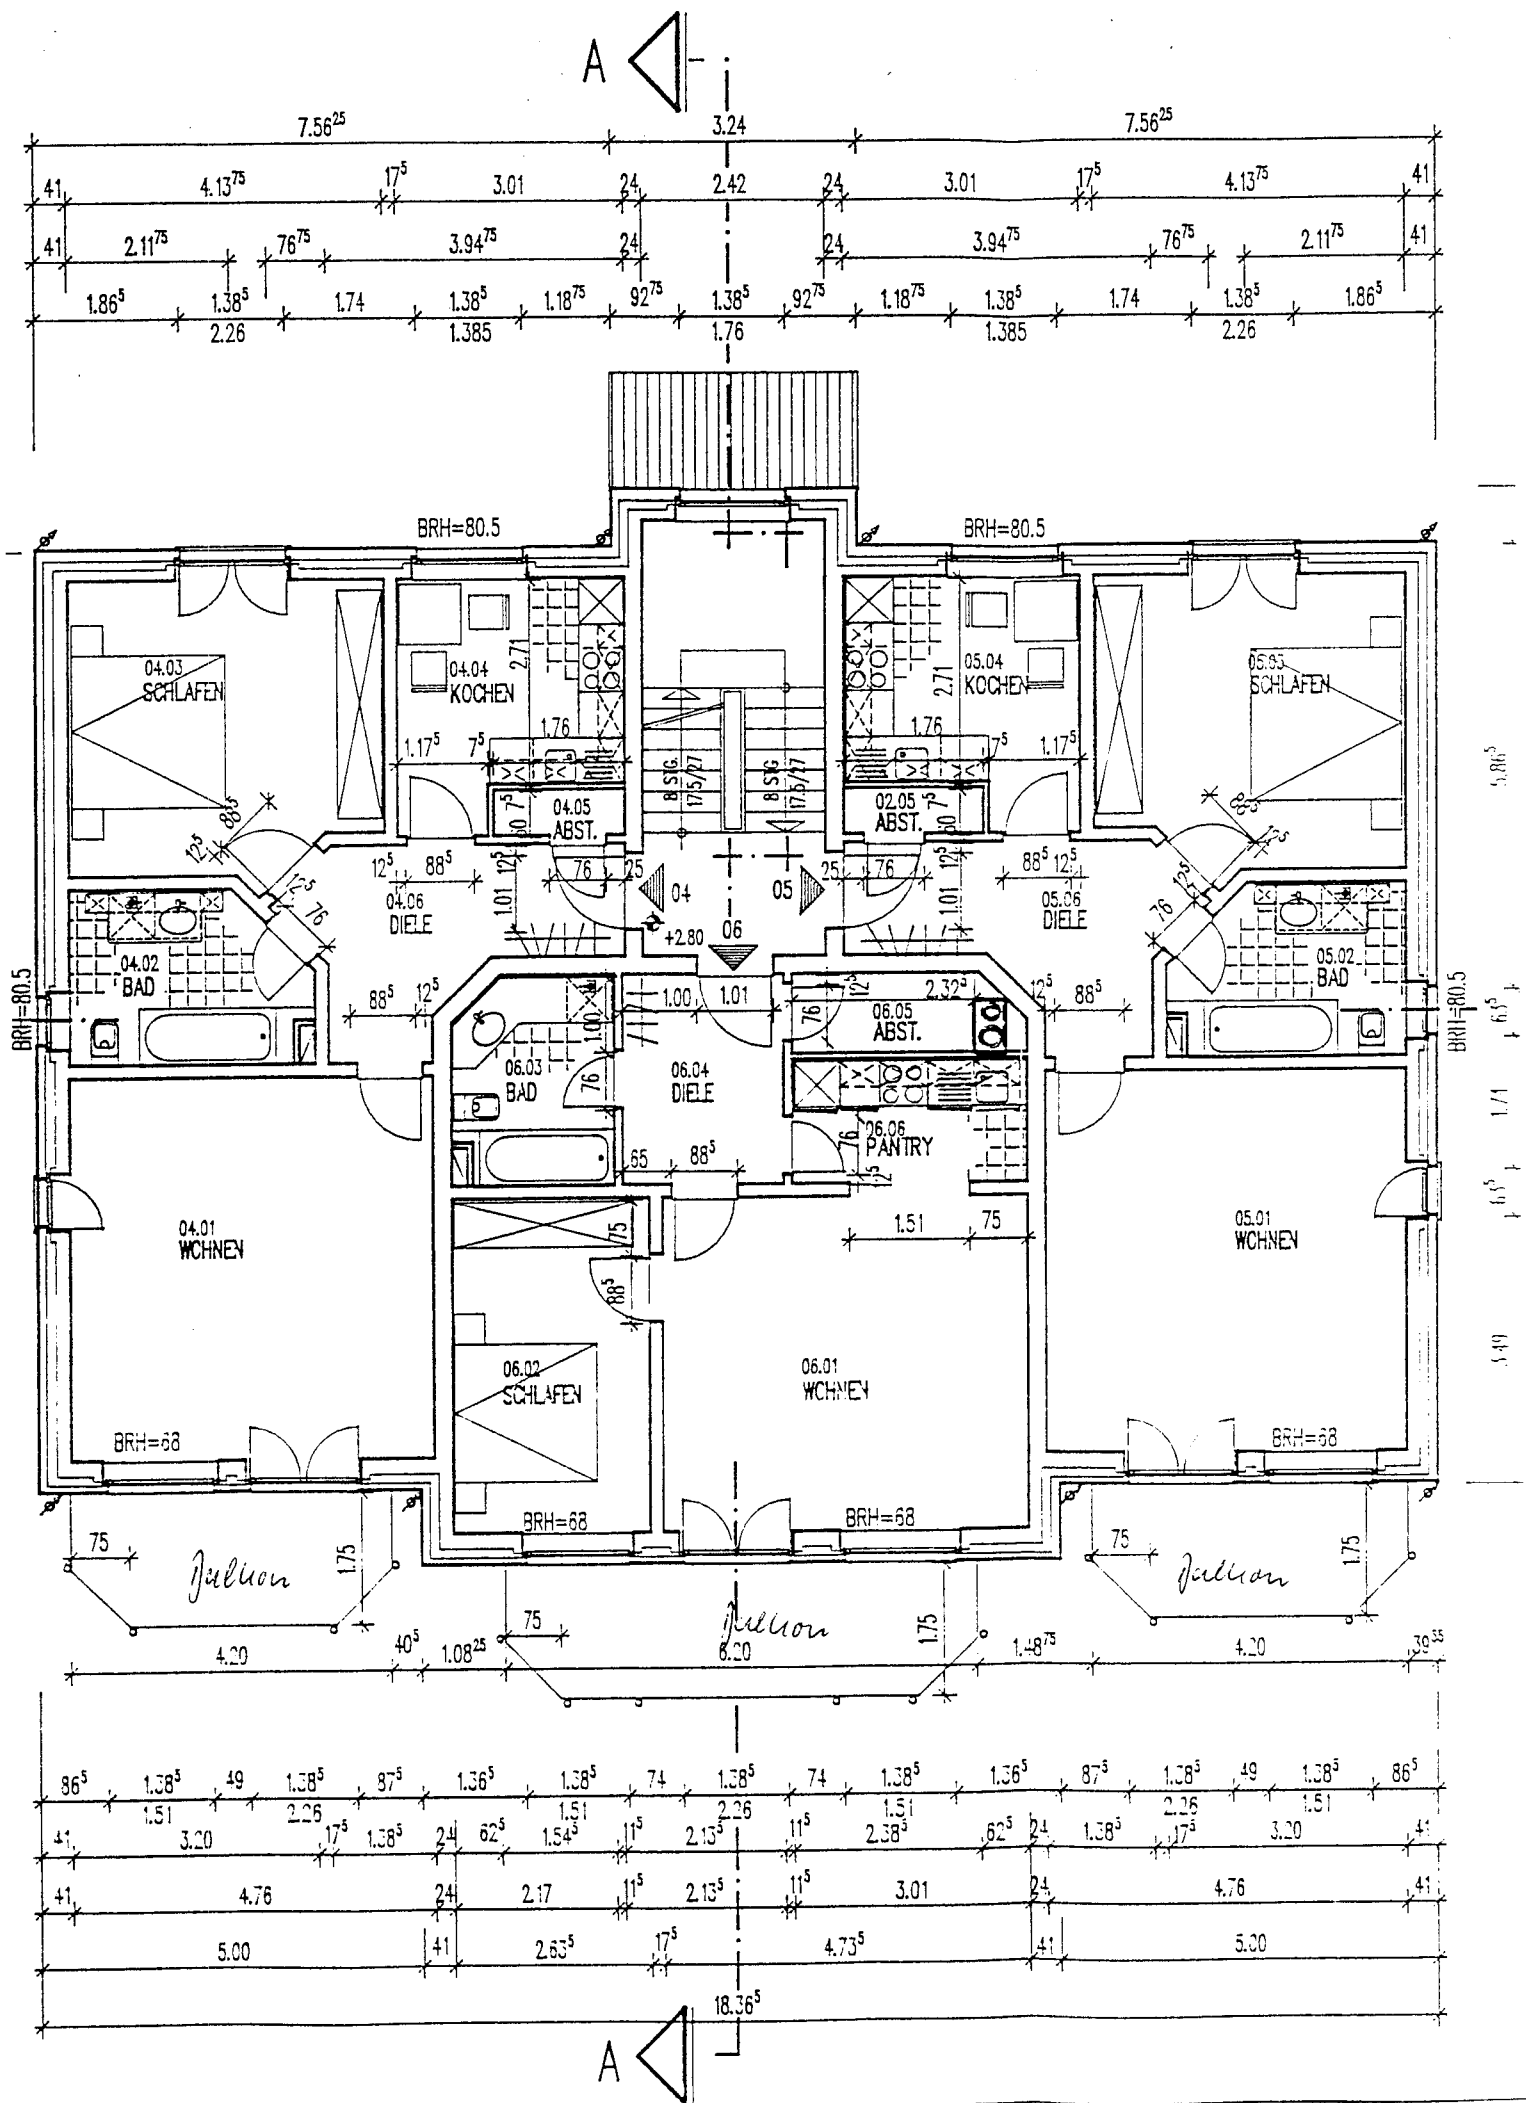

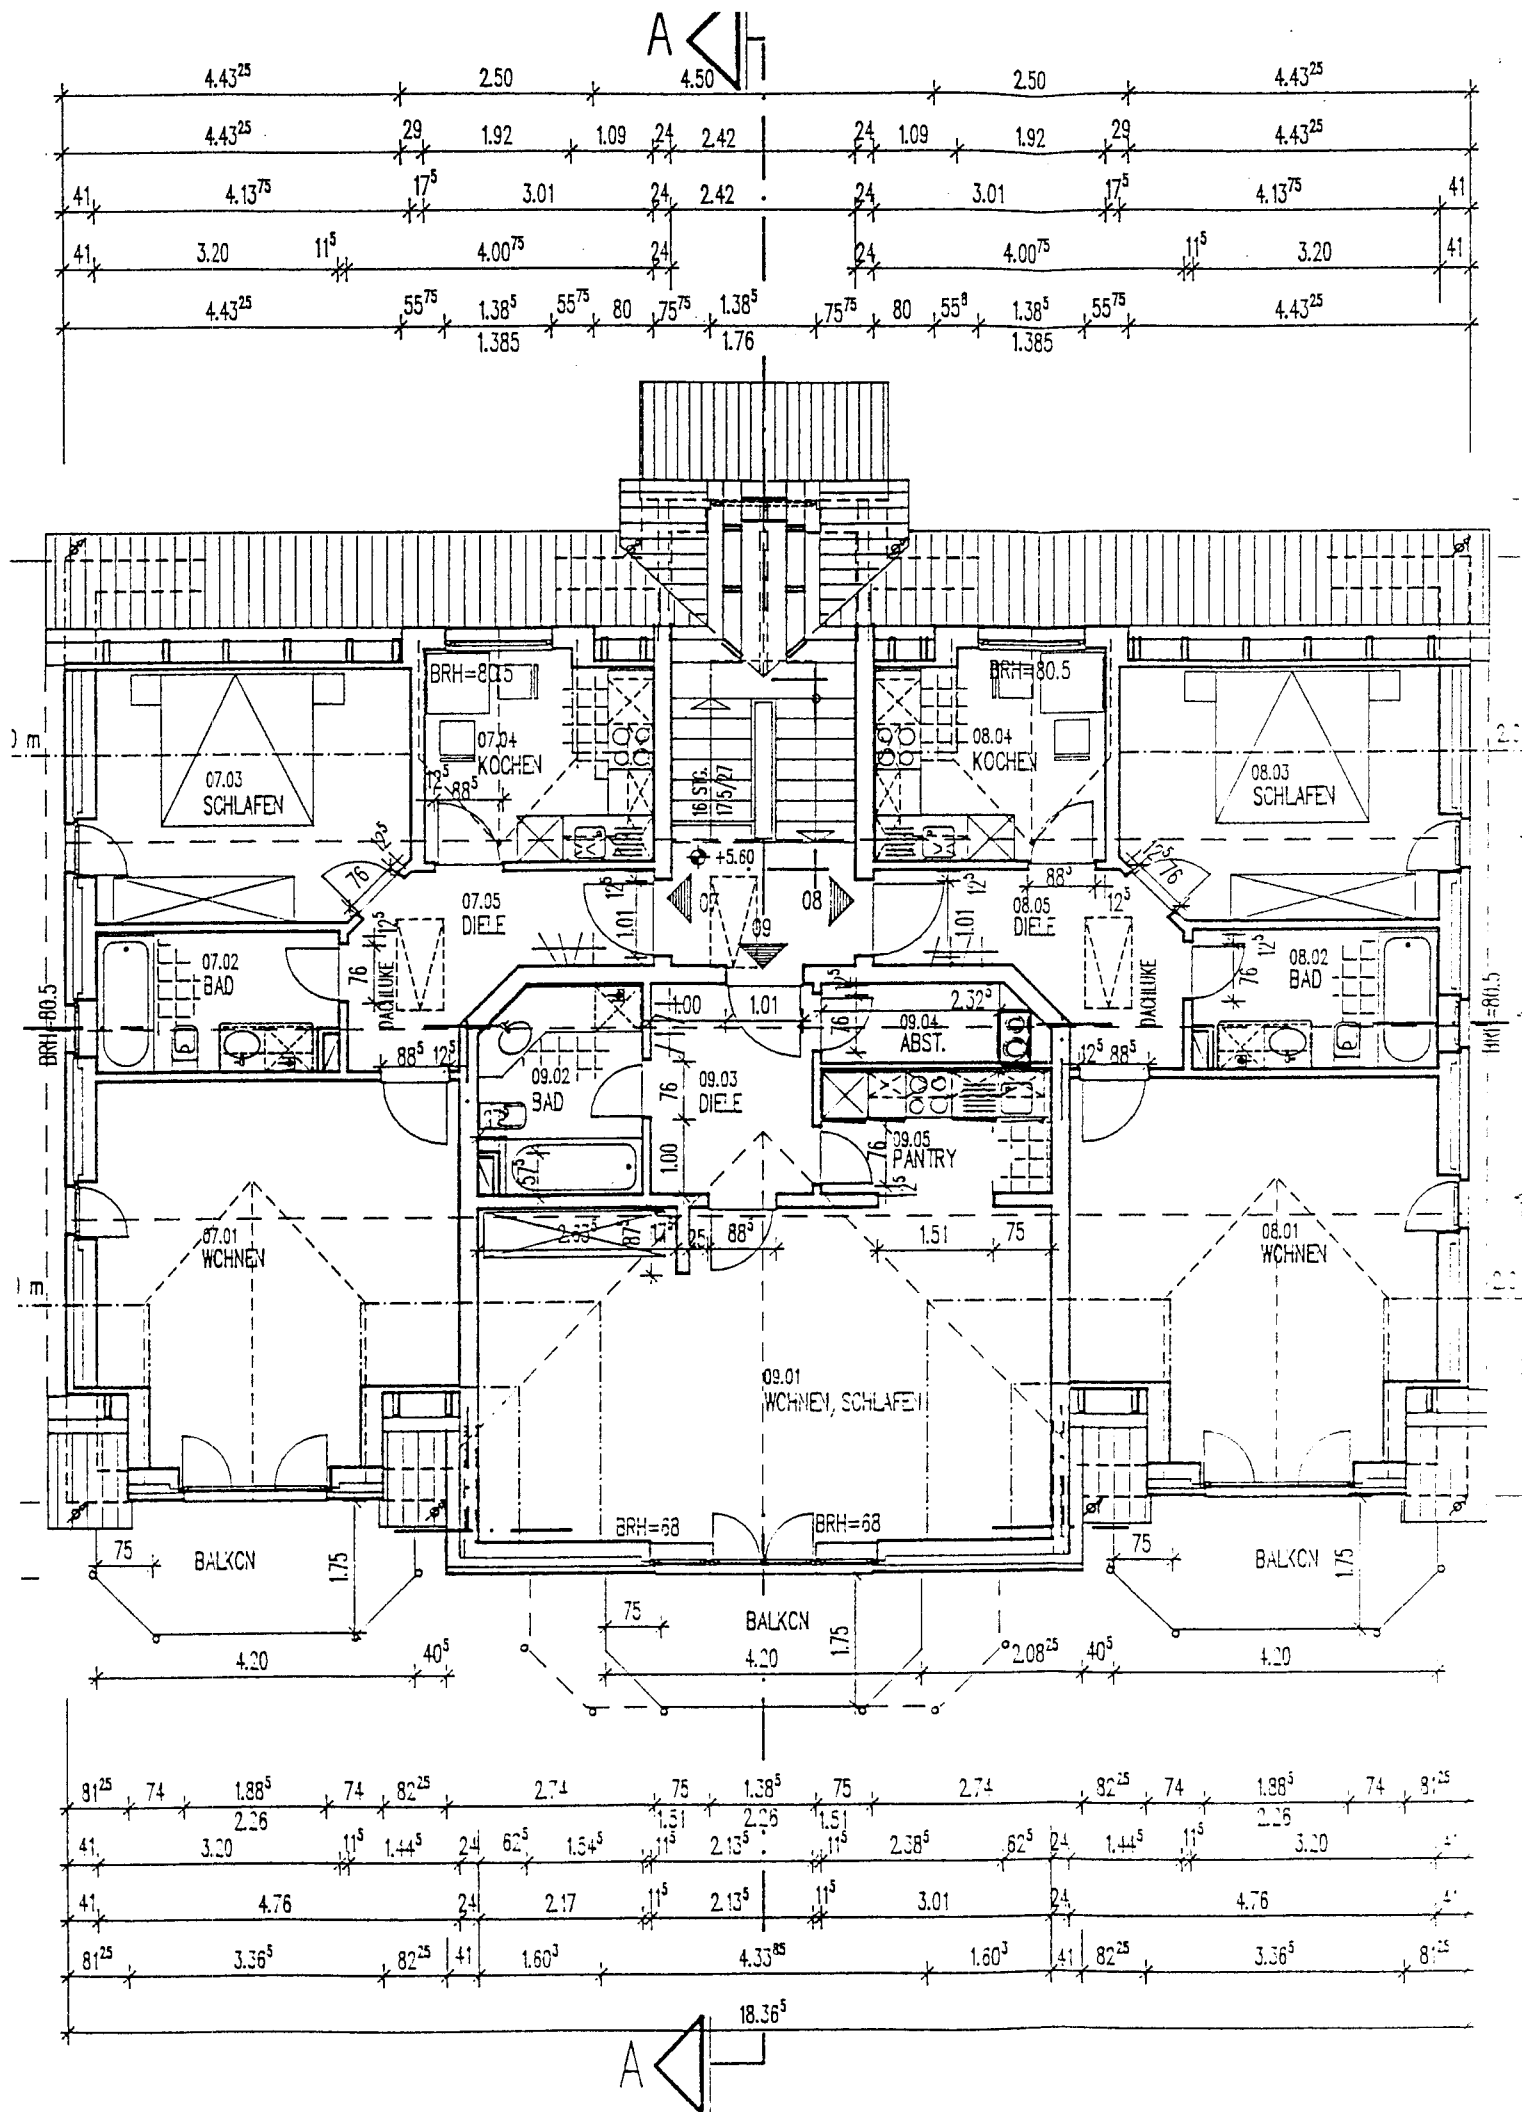

A

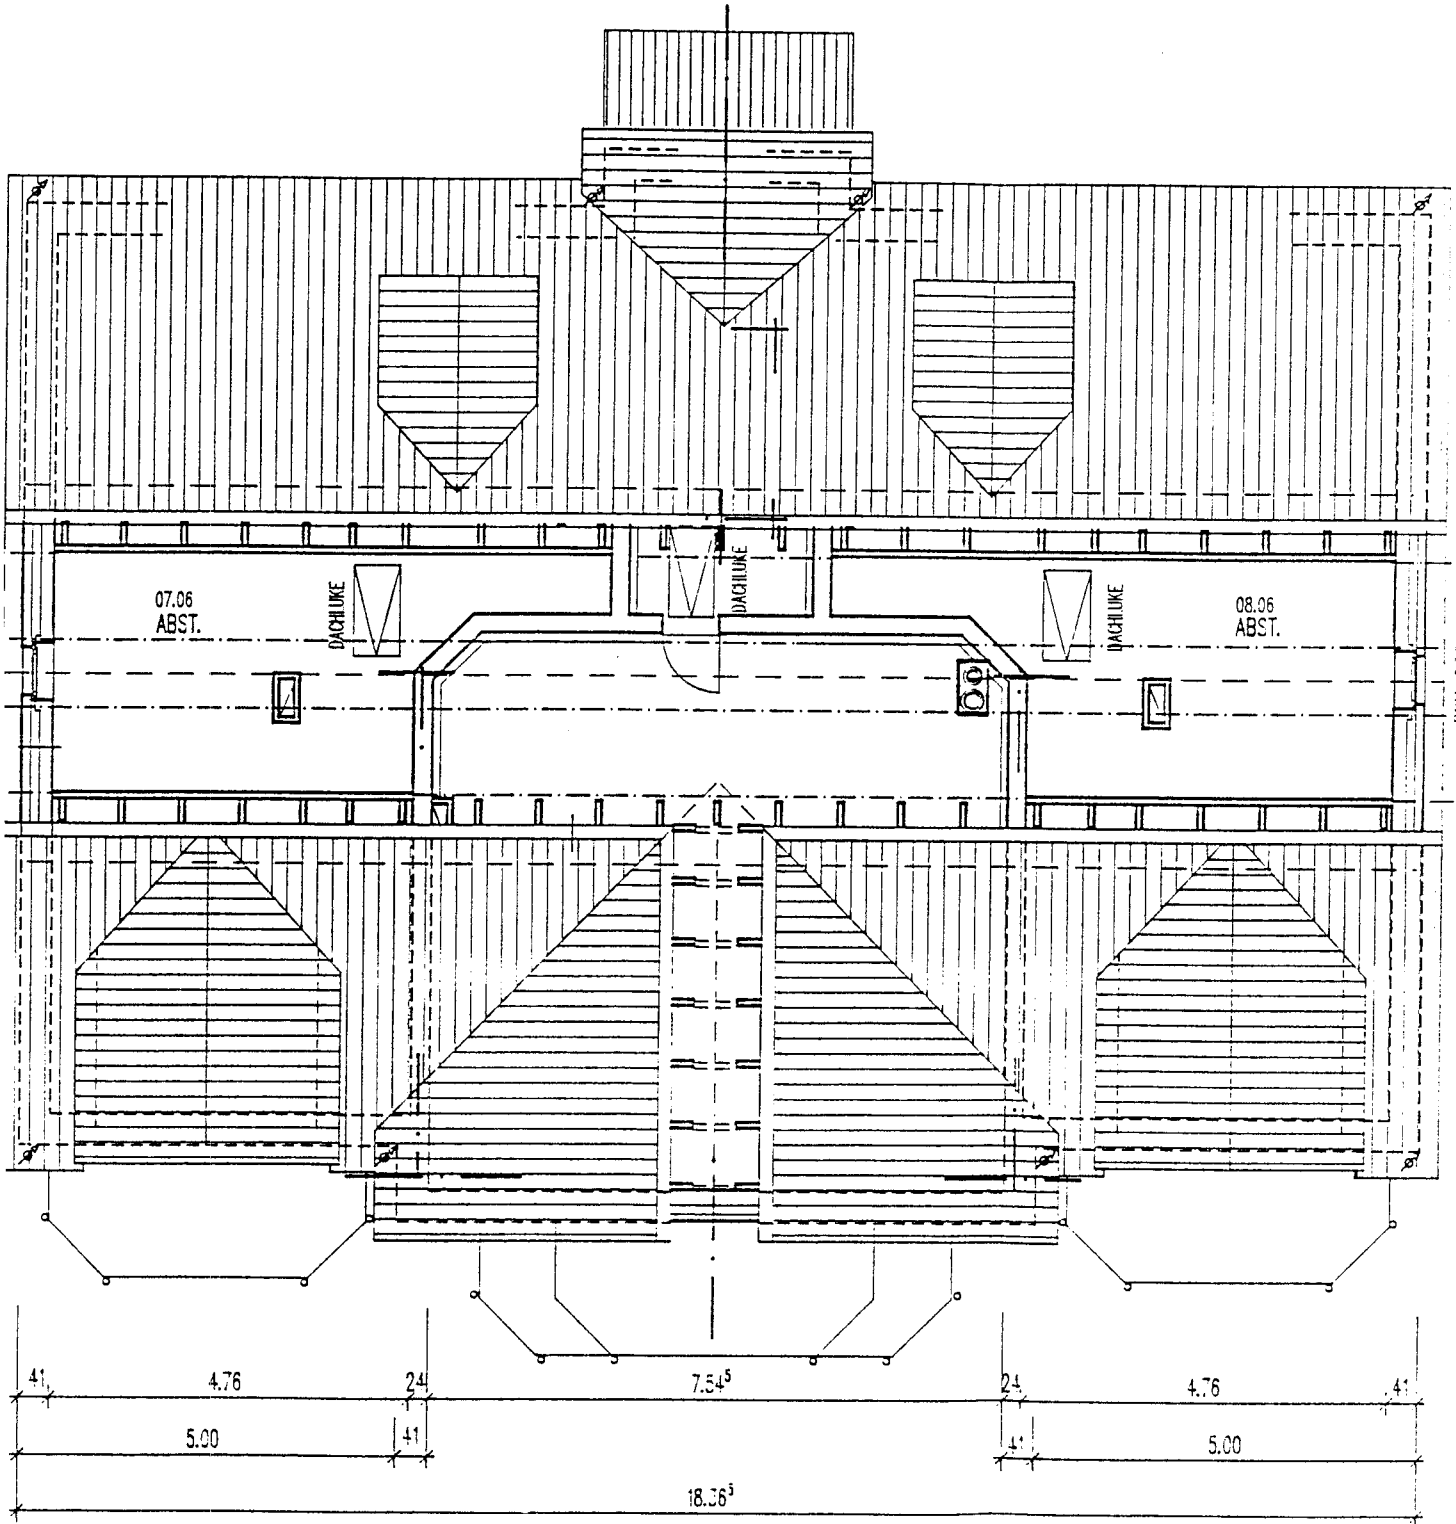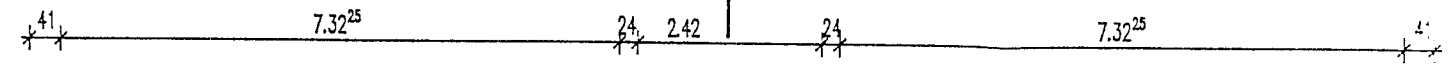

A

10.895

+8.32

FIRSTPFETTE 12/12

42° X

ZANGEN! 8/18

DACHBODENLUKE

8 STG

8 3/5 1 1/2

8 STG

175

6 STG
175



STG 17.51

TREPPEN:
STAHLBETONTREPPEN -
BETONWERKSTENPLATE
HANDLAUFE AUS FEUER
ZINKTEM STAHL

10cm ESTRICH	
SPERRUNG	
STAHLBETONPLATTE	

5cm SAUBERKEITSSCHICHT
KIES

VCR-

DACHAUFBAU (F 90) :

TON-S-PFANNE, ROT
DACHLATTEN 6/4
HARTFASERPLATTEN
SPARREN 8/16
MINERALWOLLE ALUKASCHIERT 140mm
LATTUNG 22mm
GIPSKARTONPLATTEN 12,5mm

SCHNITTVERSPRUNG NUR IM DACHGESCHOSS

OK.+ 11.726

26

+10.895

8.43

EN +8.32

ZANGEN 8/18


42°


-0.30


VORH. OKG
-0.55

ESTRICH
SPERRUNG
STAHLBETONPLATTE


5cm SAUBERKEITSSCHICHT
KIES

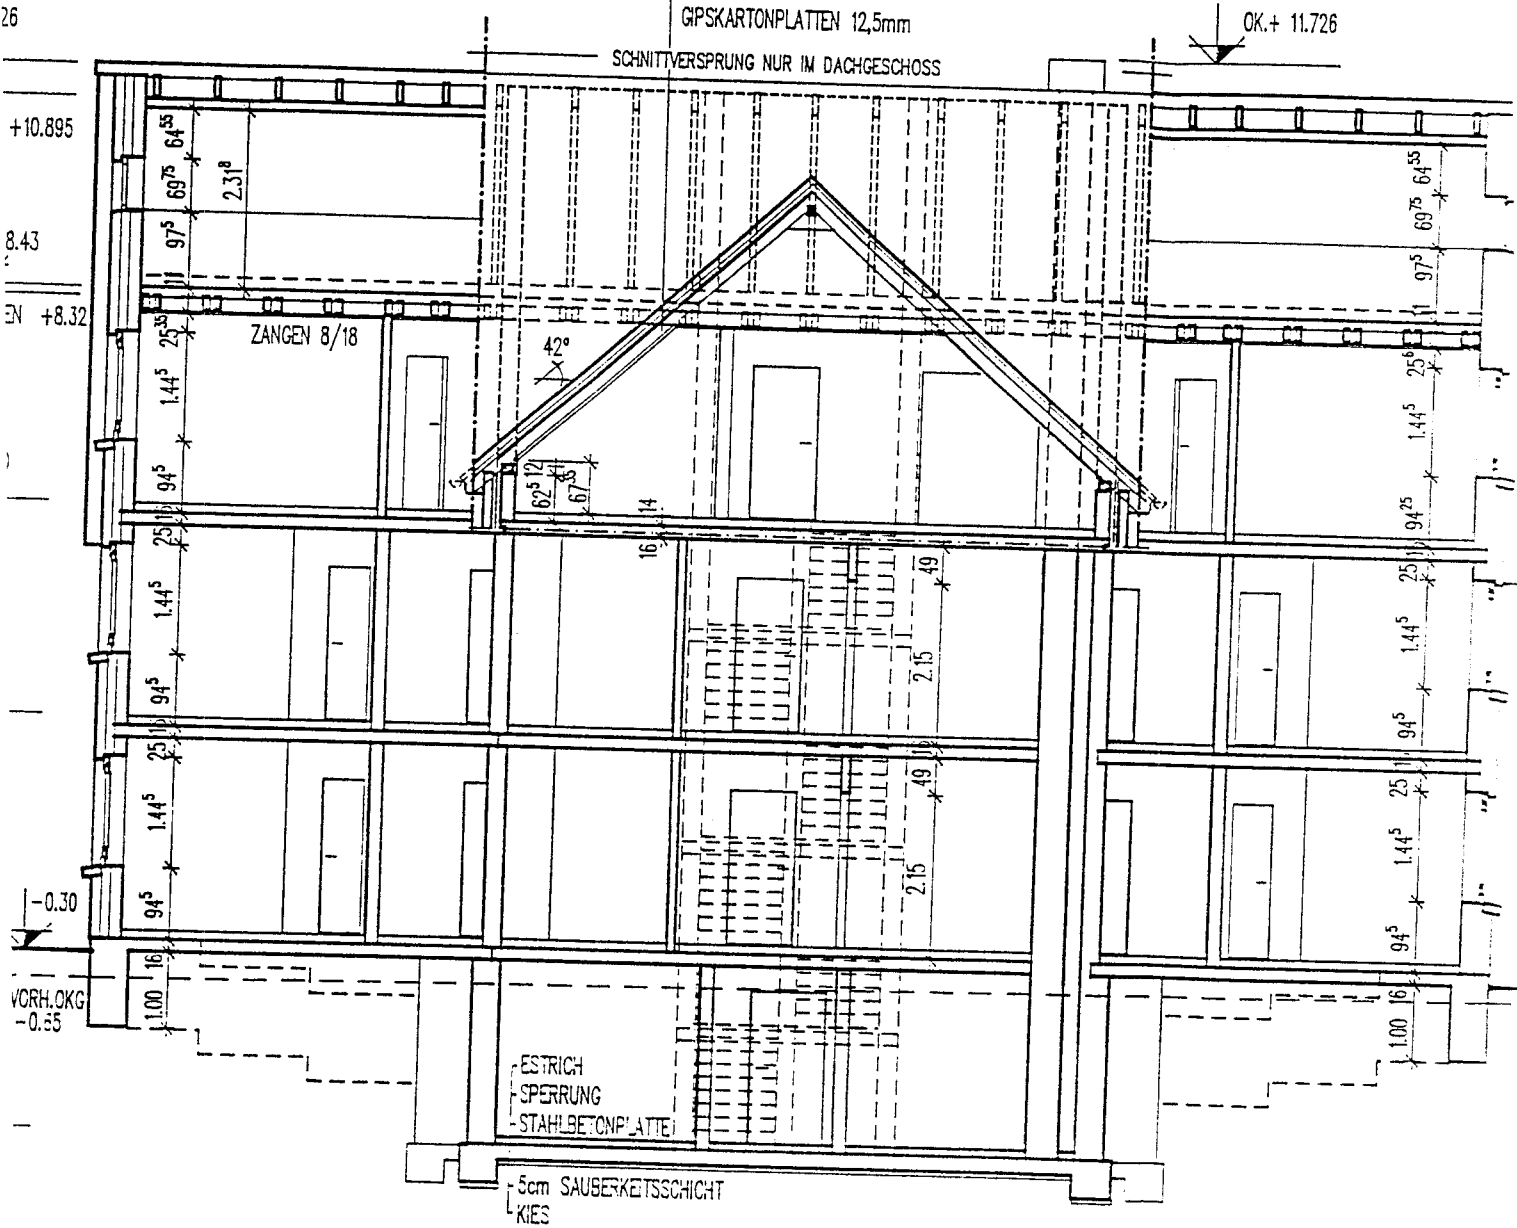

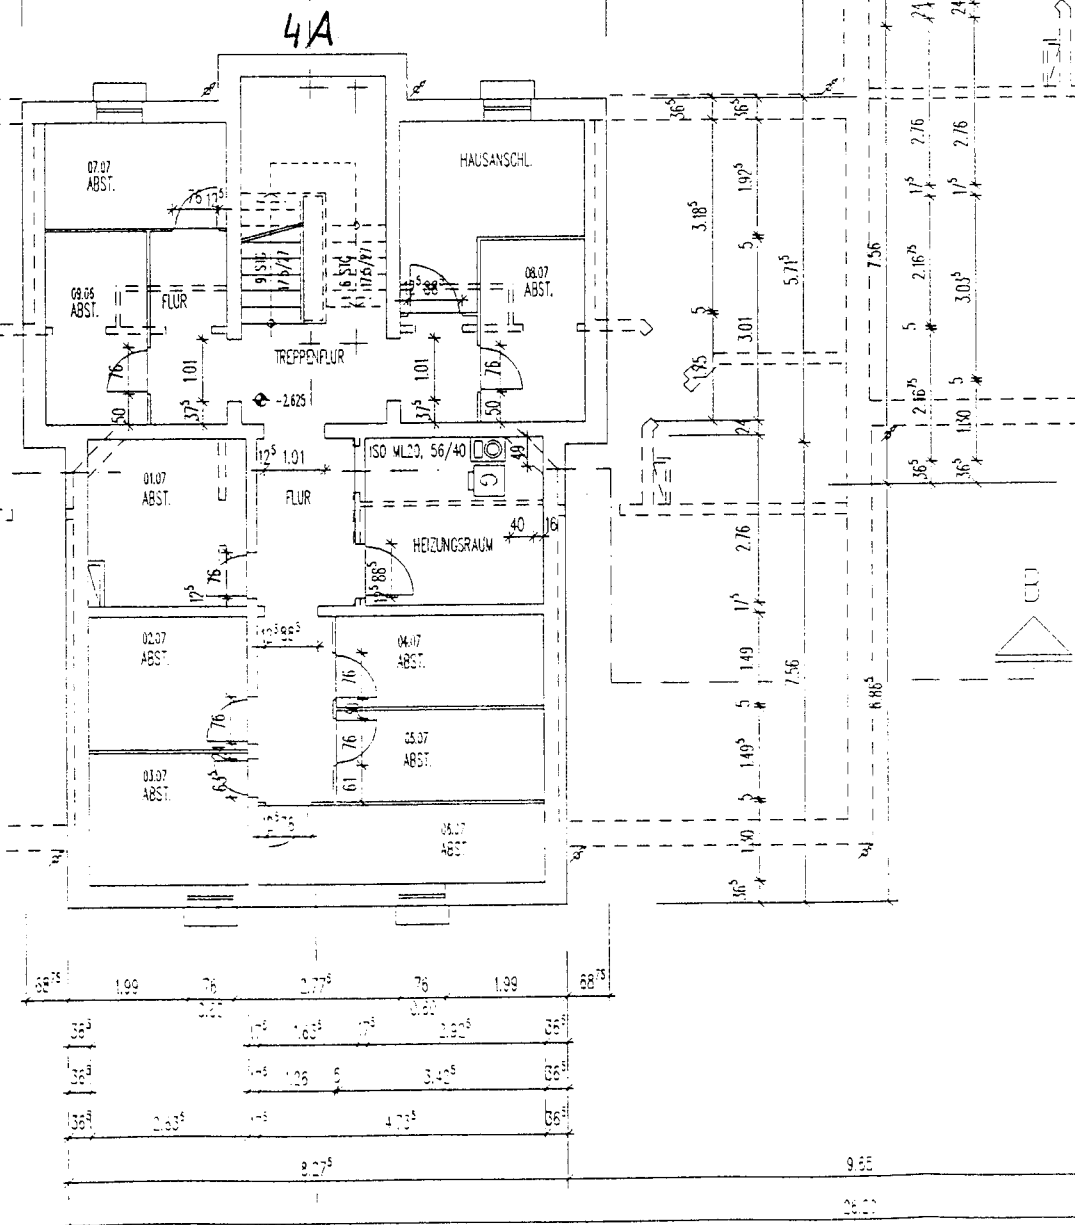

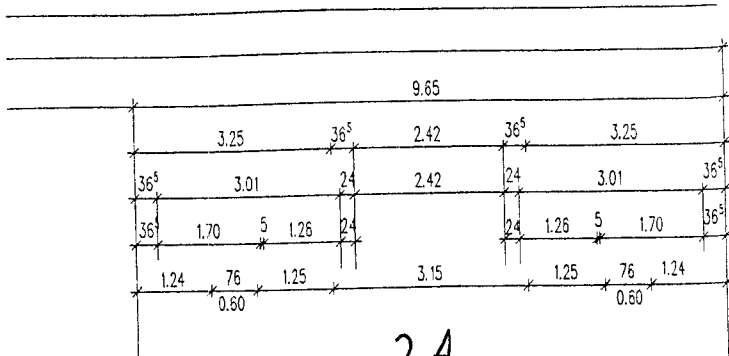

2A

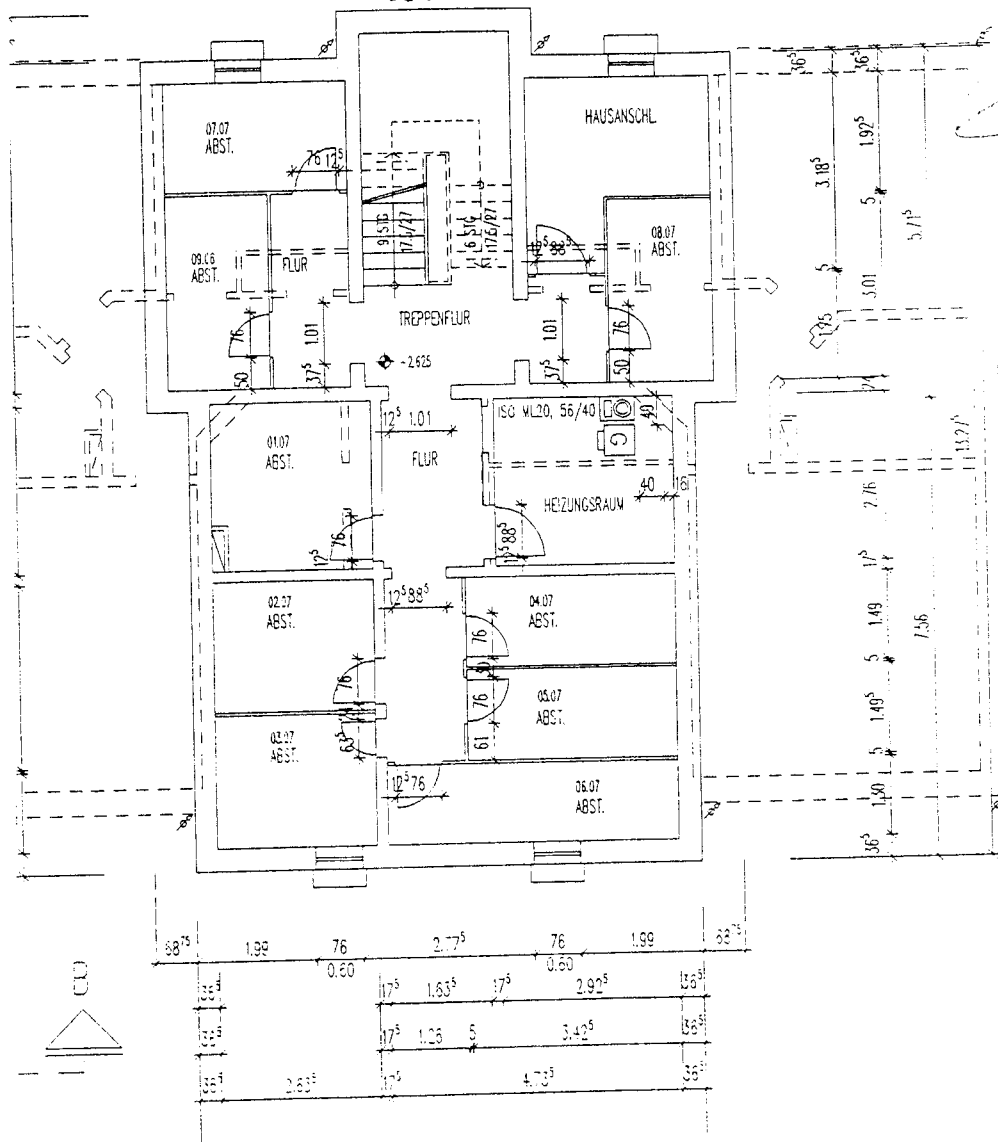

 3.18^s
 1.92^s
 5.71^s
 5.01^s
 2.76^s
 1.49^s
 1.49^s
 1.50^s
 3.6^s
 1.56^s
 1.52^s









DATUM 18.12.1995

3.27^s

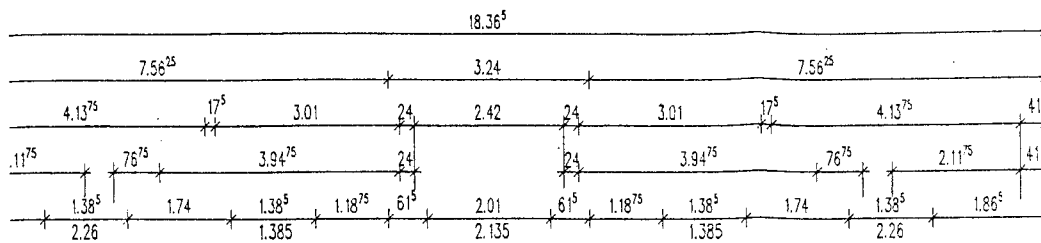


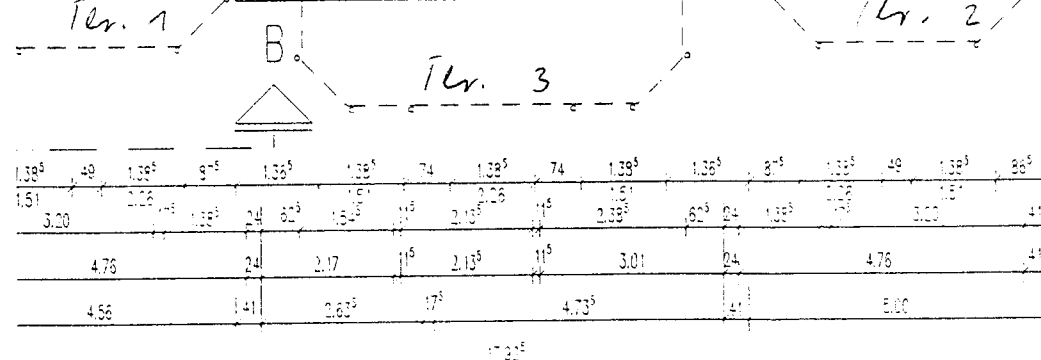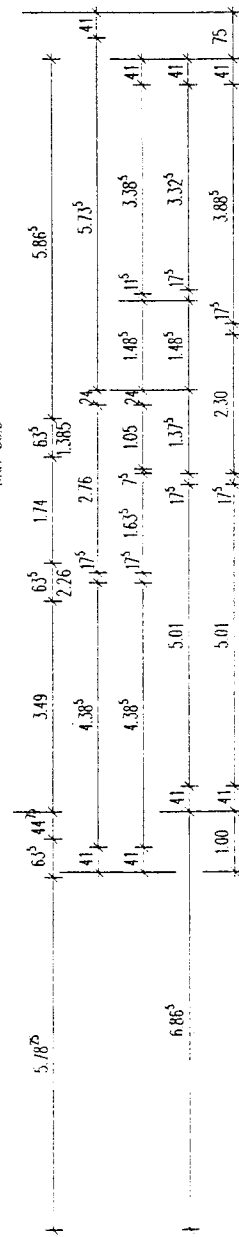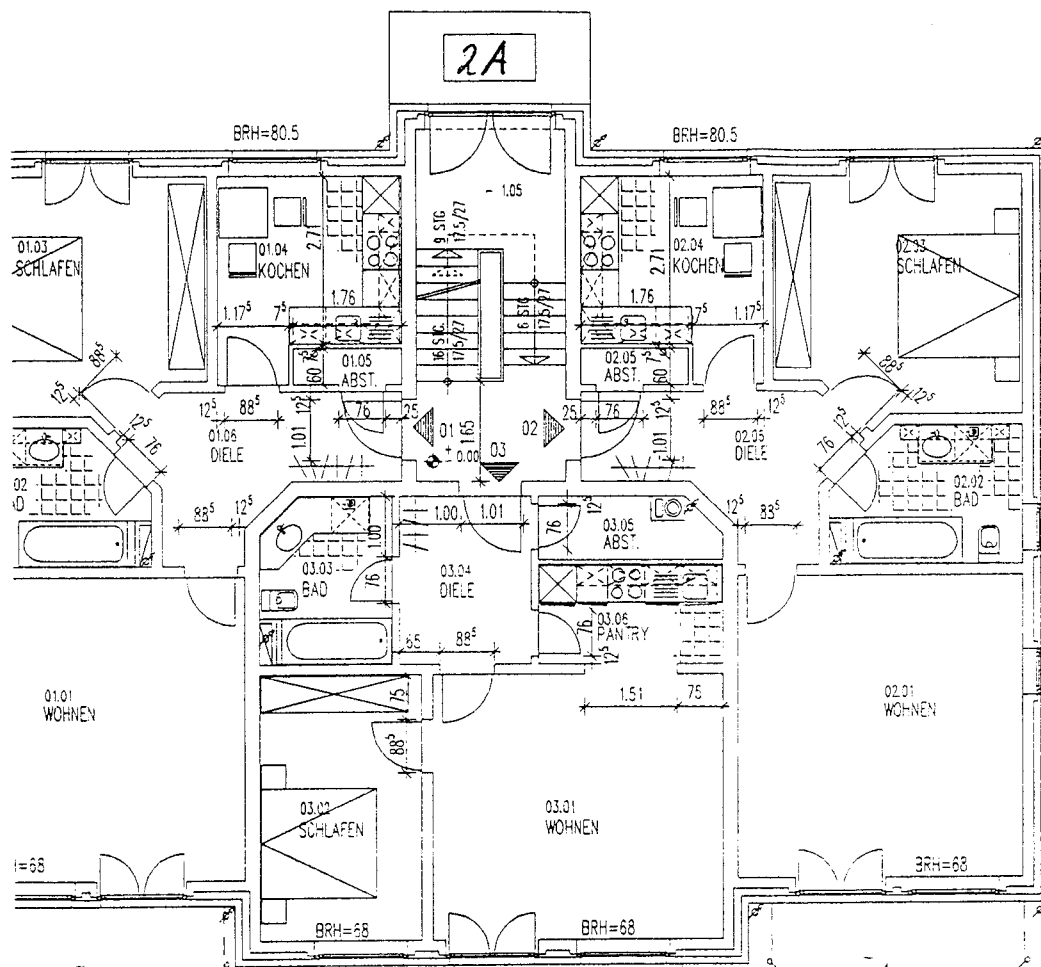








DATUM: 09.12.1993

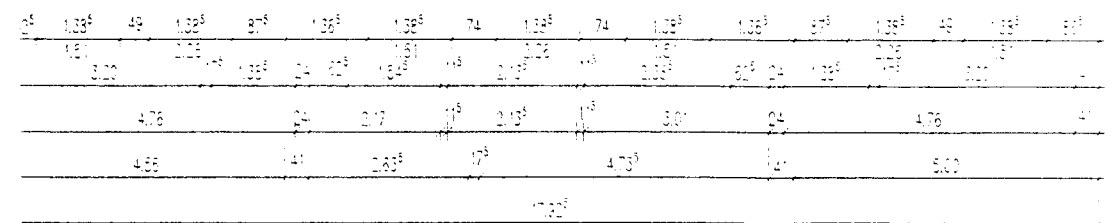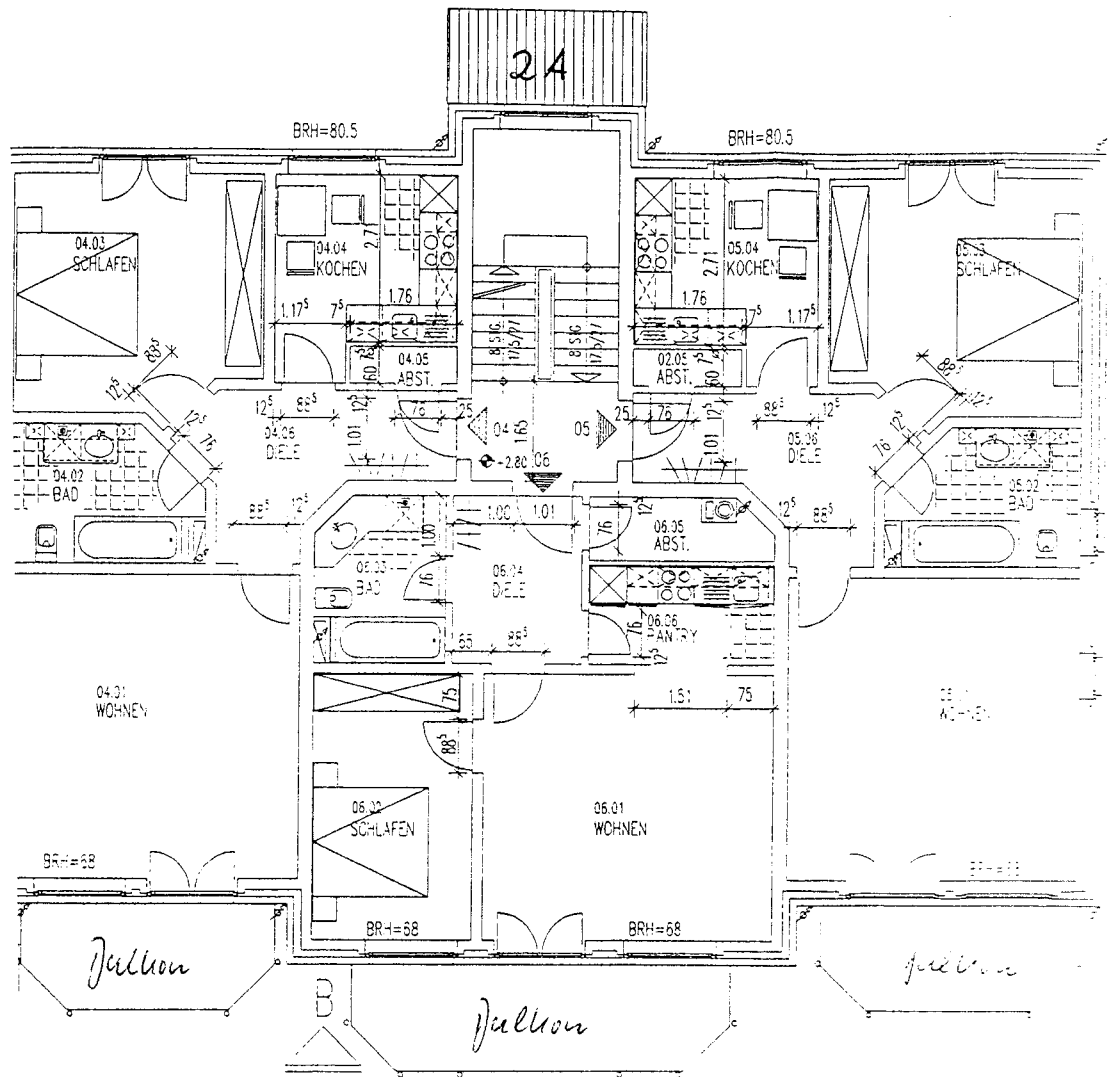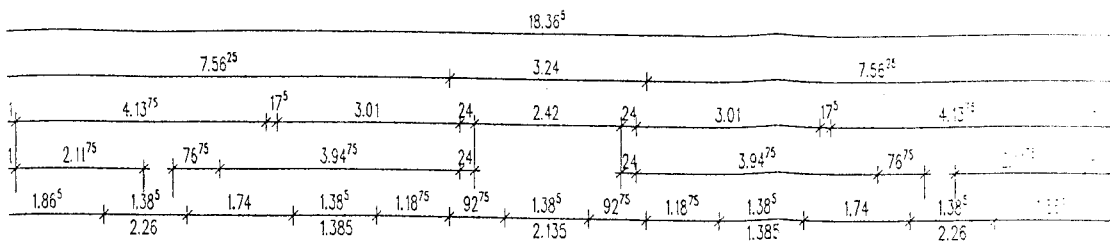








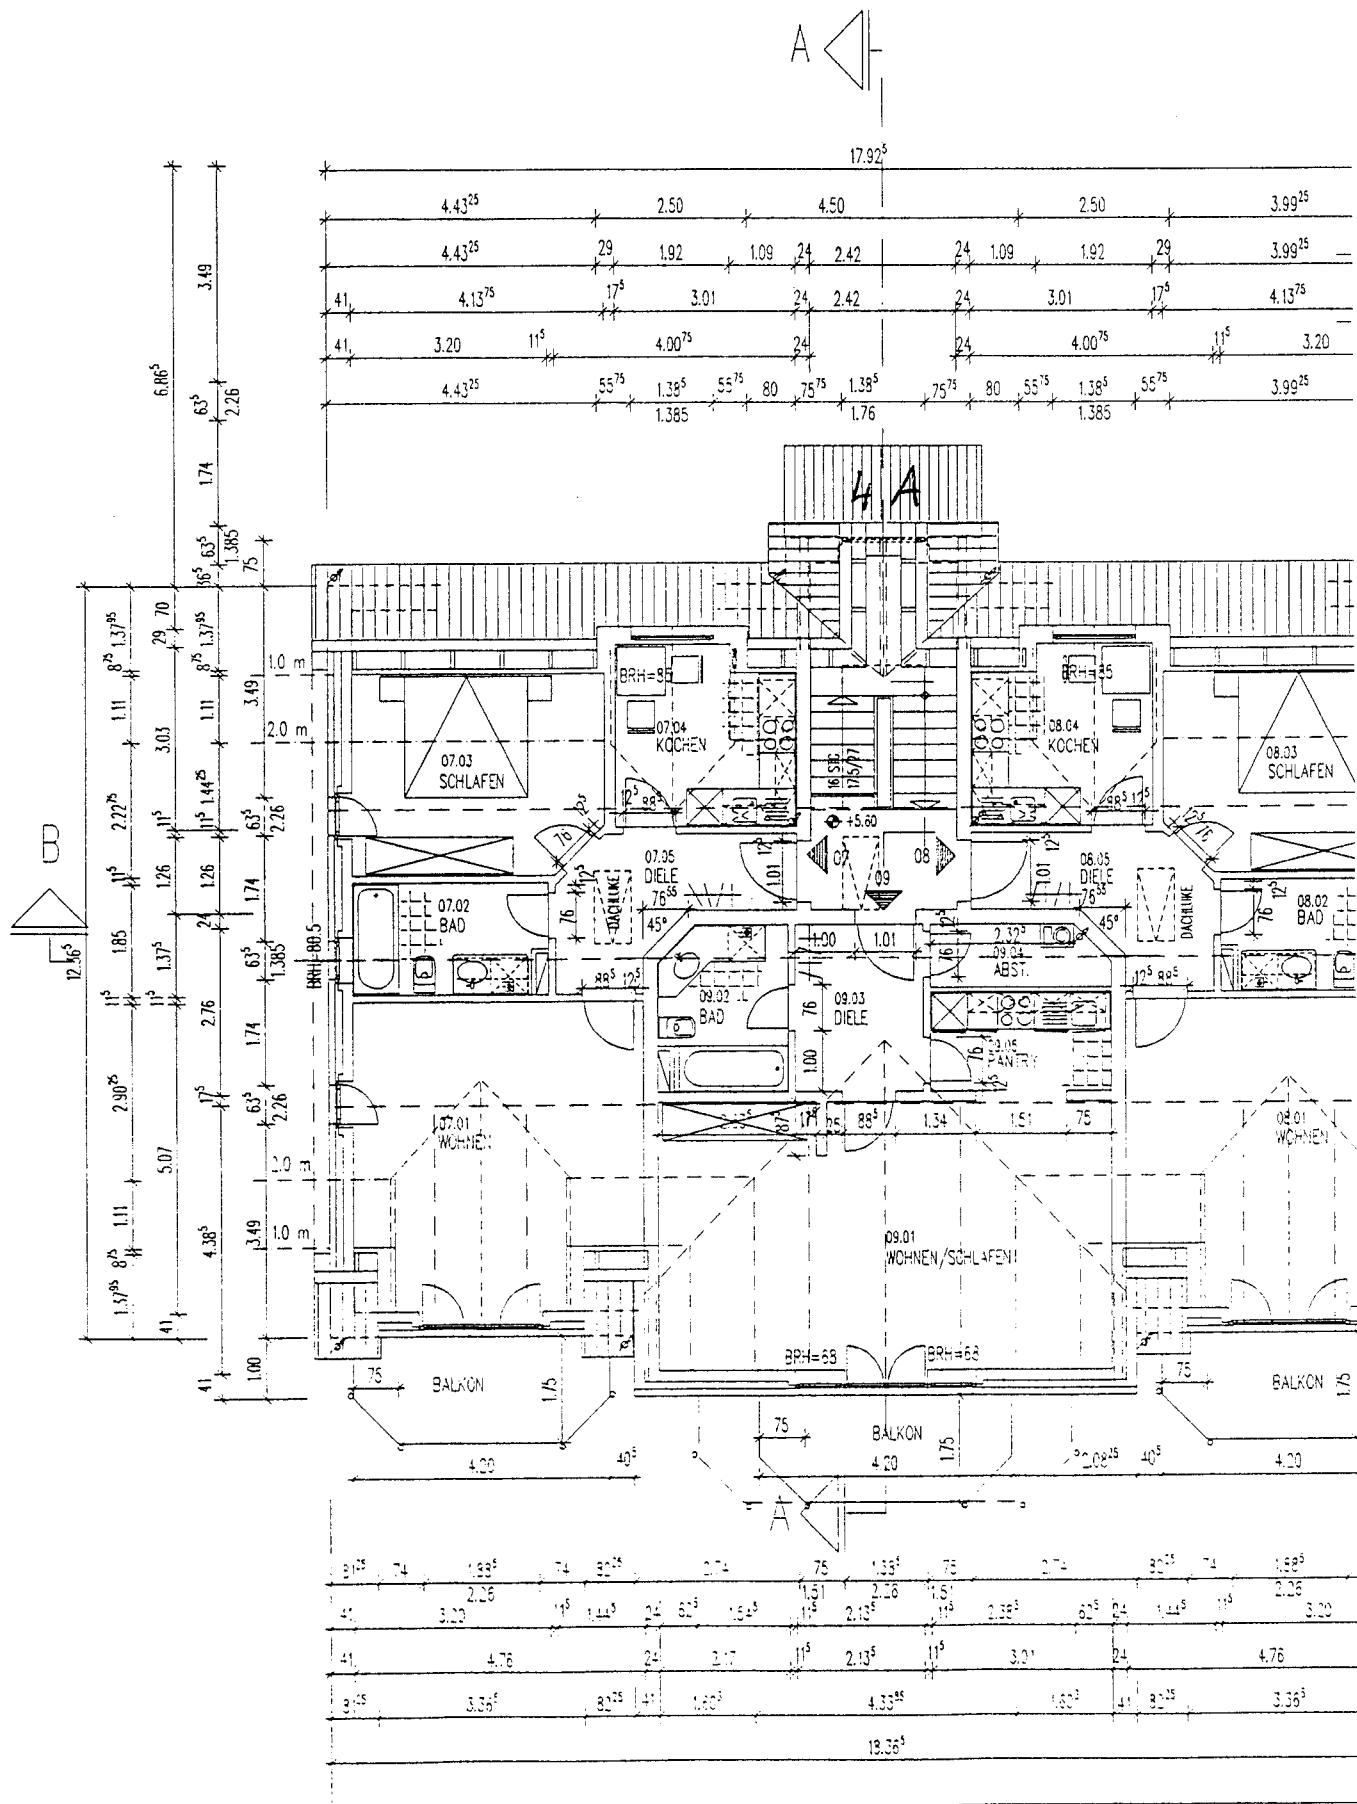


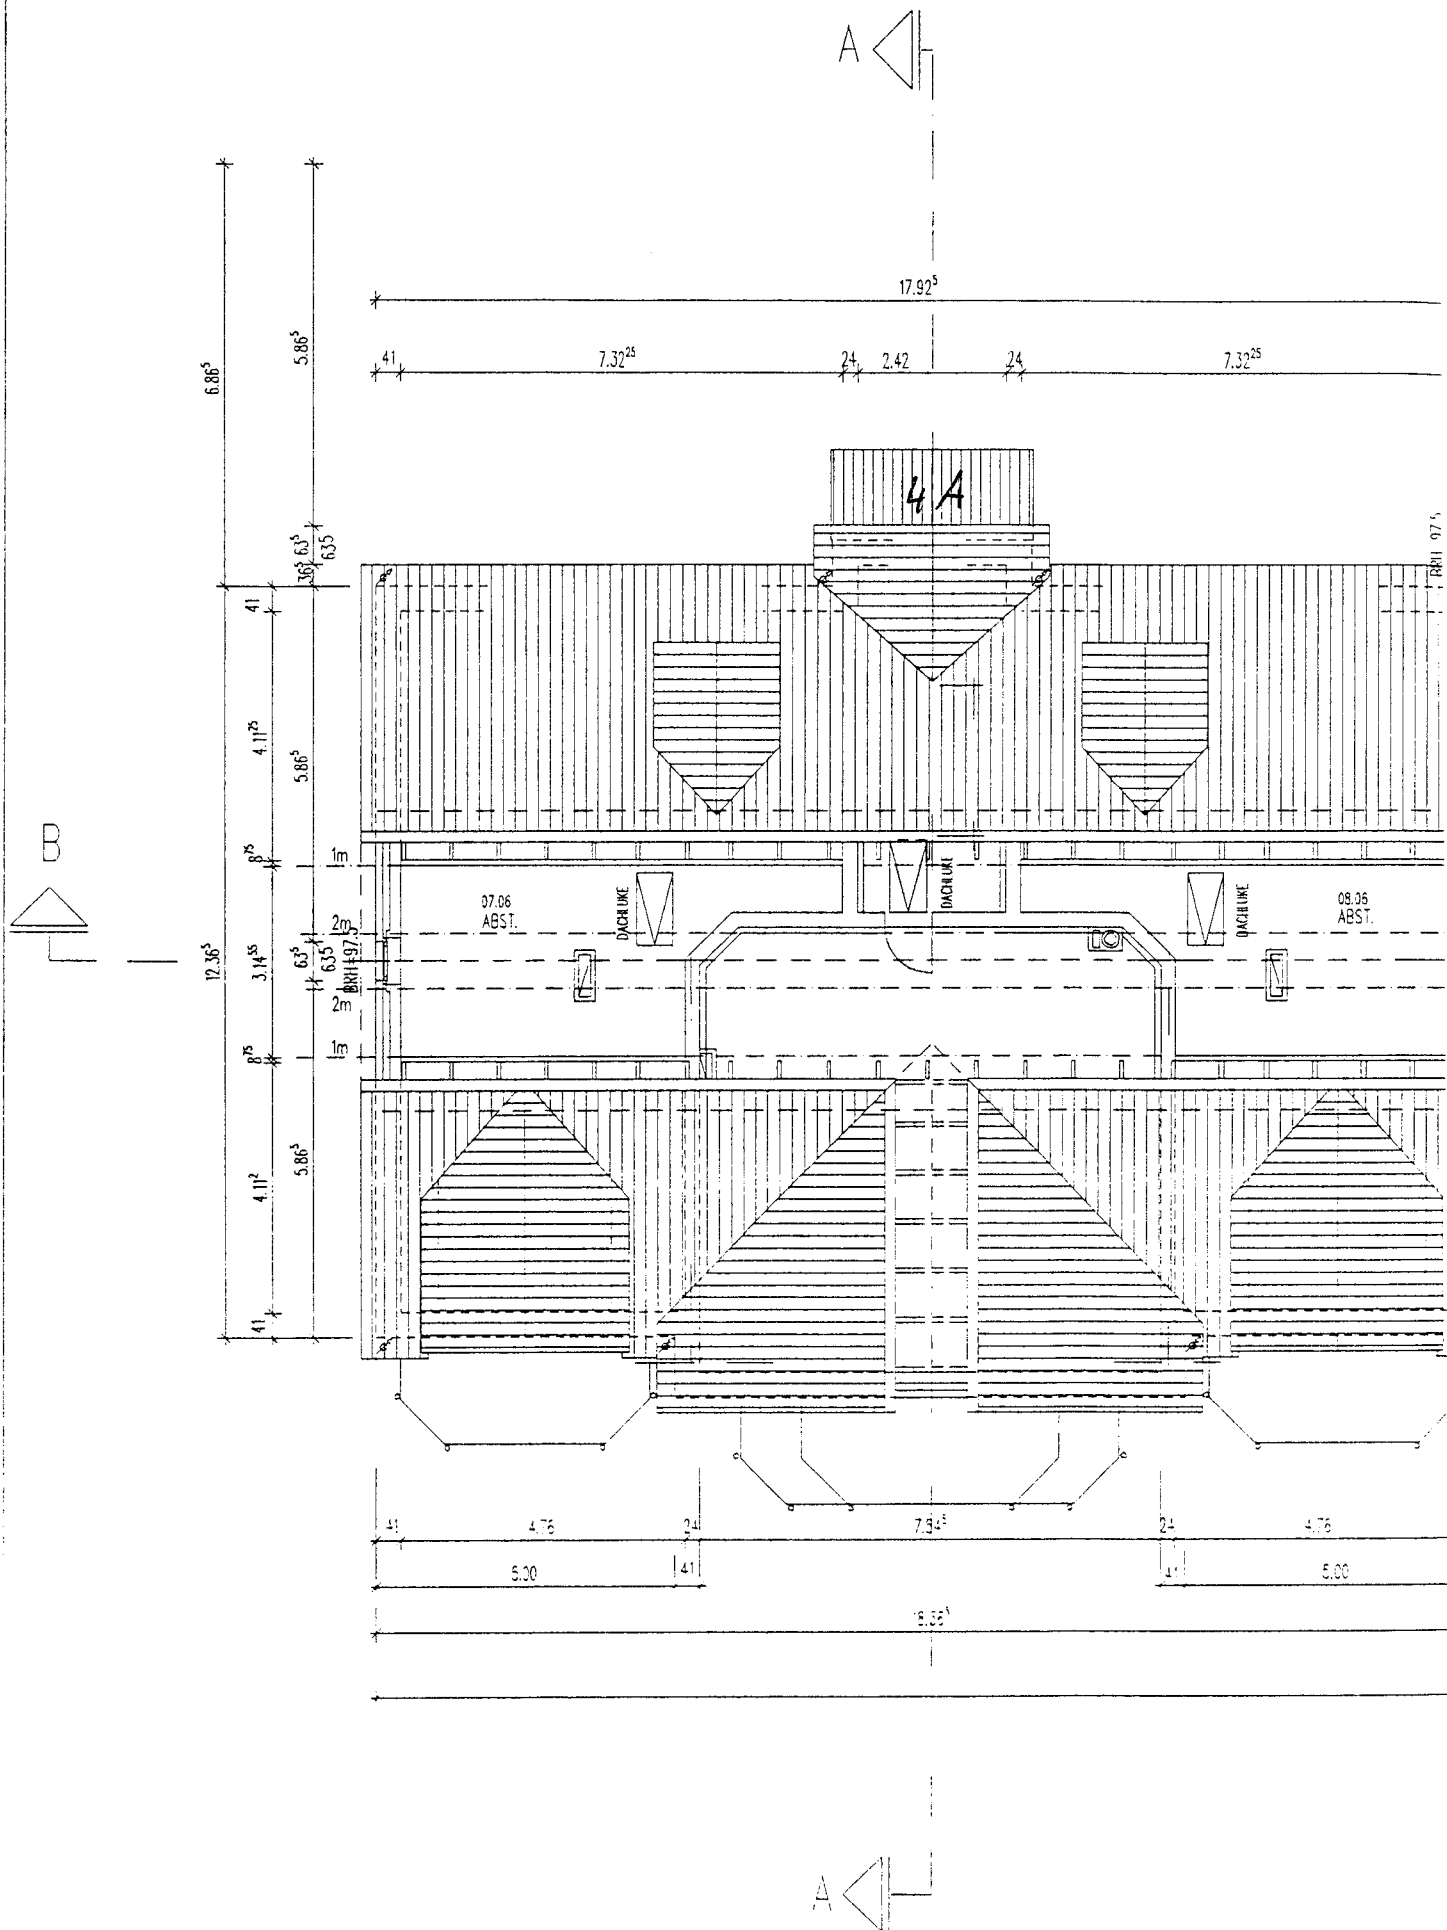

18.36⁵

7.32²⁵ 2.4 2.42 2.4 7.32²⁵

Handwritten signature: J. B. ...

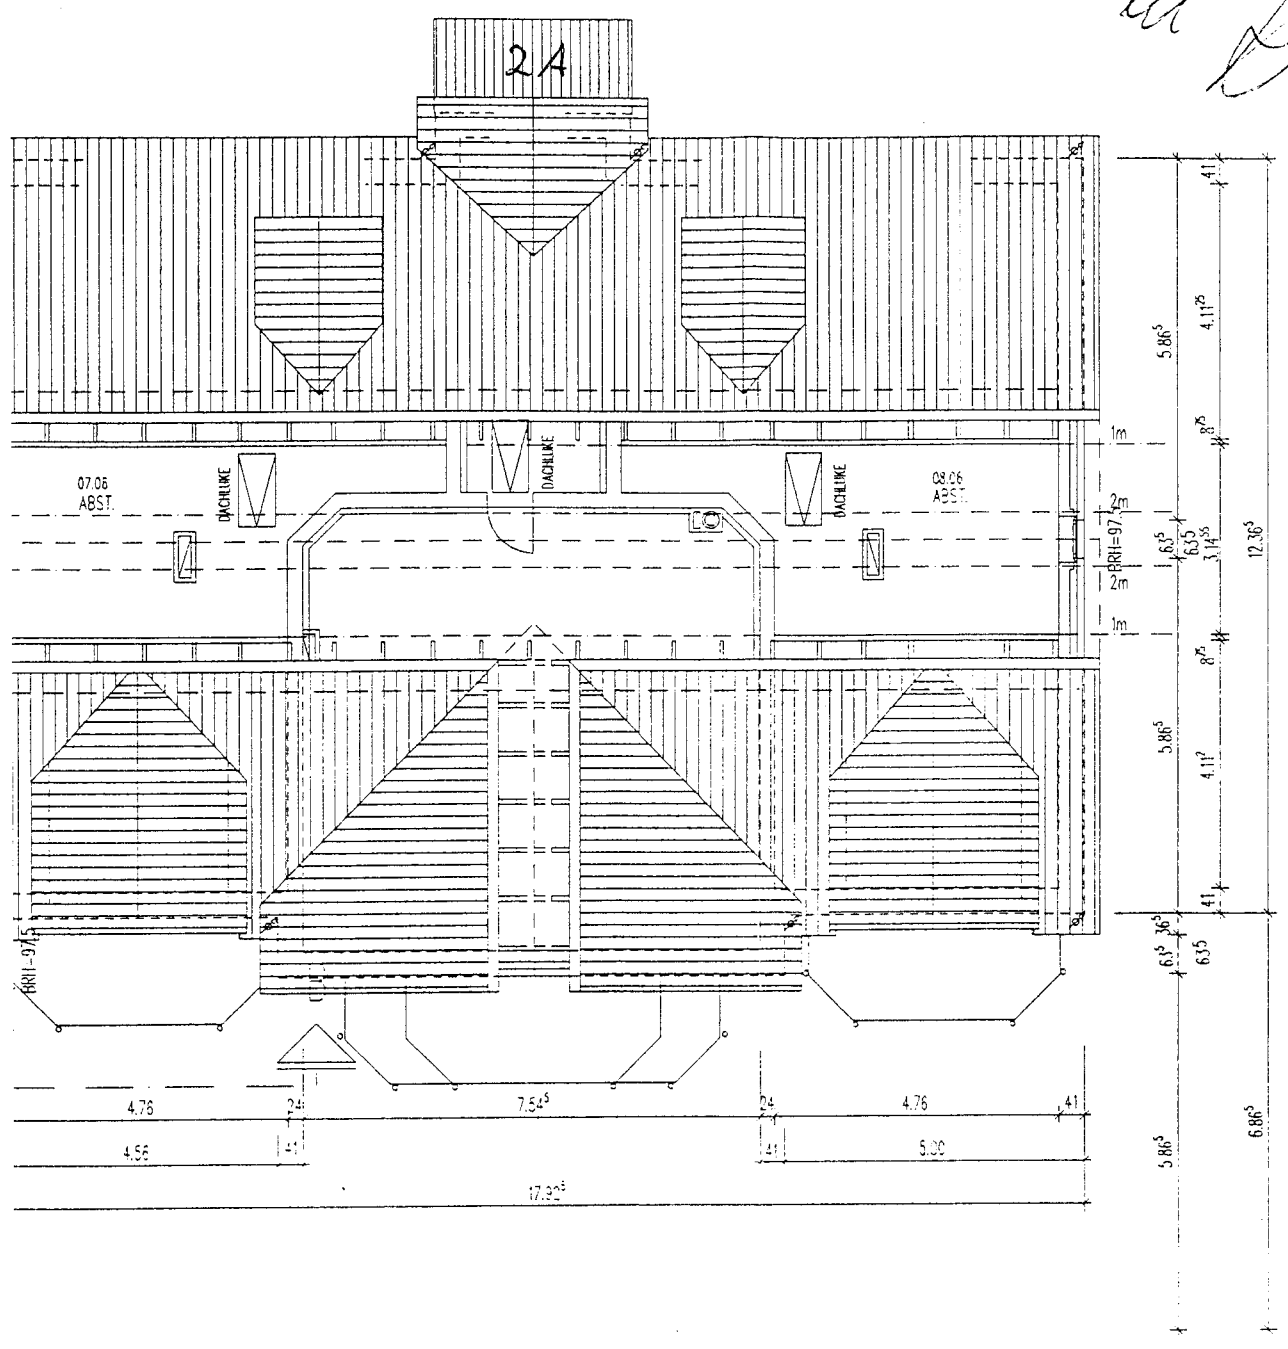









TON-S-PFANNE, ROT
DACHLATTEN 6/4
HARTFASERPLATTEN
MINERALWOLLE ALUKASCHIERT 140mm
LATTUNG 22mm
GIPSKARTONPLATTEN 12,5mm

OK. + 11.726

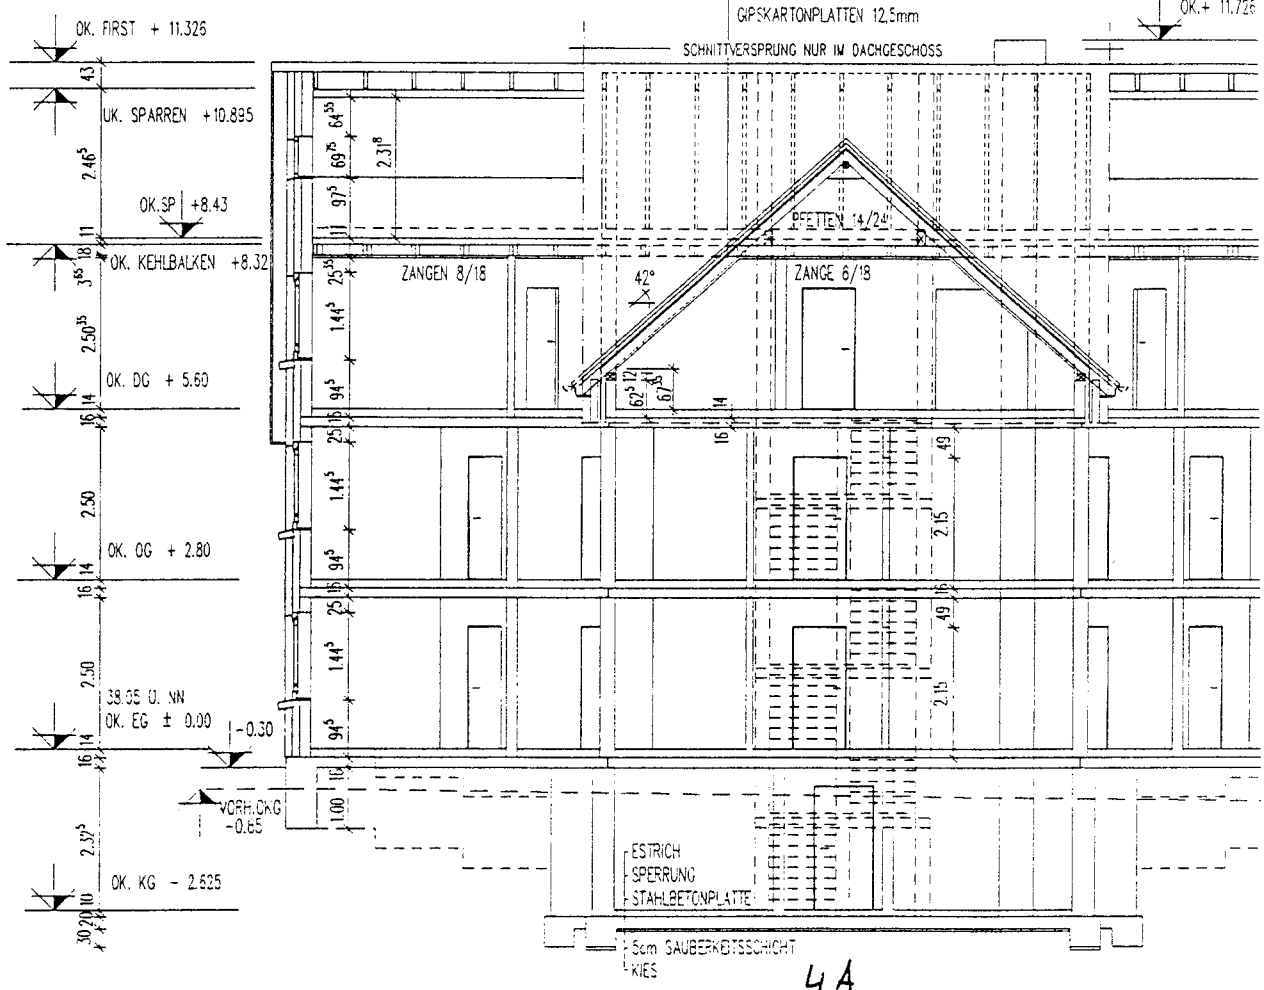

4A


1:5
14/24

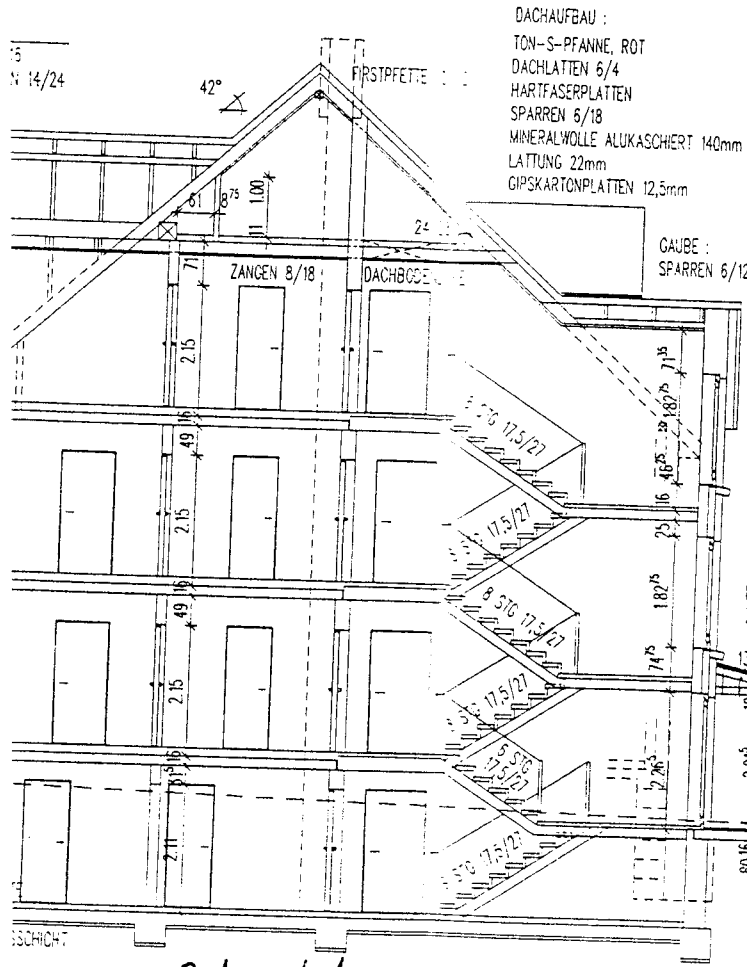

DACHAUFBAU :
 TON-S-PFANNE, ROT
 DACHLATTEN 6/4
 HARTFASERPLATTEN
 SPARREN 6/18
 MINERALWOLLE ALUKASCHIERT 140mm
 LATTUNG 22mm
 GIPSKARTONPLATTEN 12,5mm

GAUBE :
 SPARREN 6/12

TREPPEN:
 STAHLBETONTREPPEN MIT
 BETONWERKSTEINPLATTEN,
 HANDLAUFE AUS FEUERVER-
 ZINKTEM STAHL

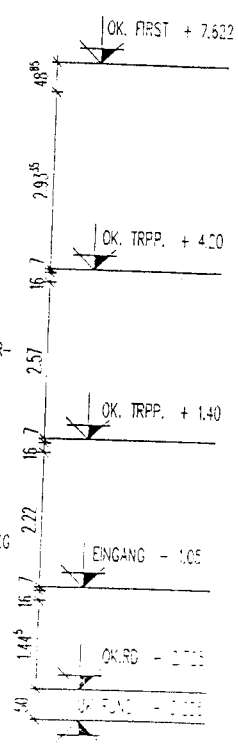


2A u. 4A



Stu
Li Br. me

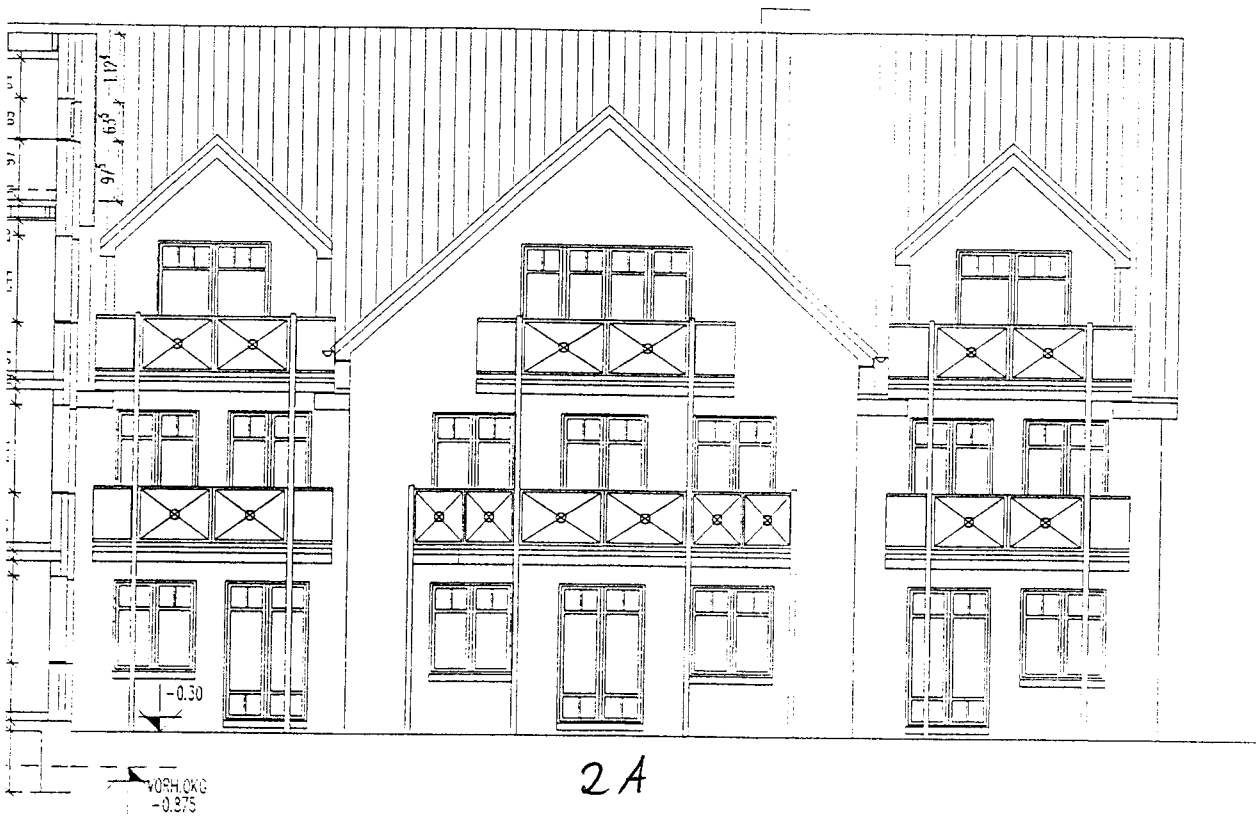

PROJ. NACHB. P. SCHWABSCHE FESCHAFENDES ARCHIT.

ELBSTRASSE 12 • 21461 LAUBURG ELBE • T. 0453 / 44 45 FAX: 5 46 04

BETREFF : VOR DEM MÜHLENTOR 2A - 4A, 1924/3 MITTENBURG

DARSTELLUNG : LANGSSCHNITT B-B M. 1:125

DATUM : 08.12.1935

Die wörtliche Übereinstimmung vor-
stehender Abschrift mit der mir
vorliegenden Urschrift bescheinige
ich hiermit.

Mölln, den 18.07.1996


Notar