



AUFTEILUNGSPLAN

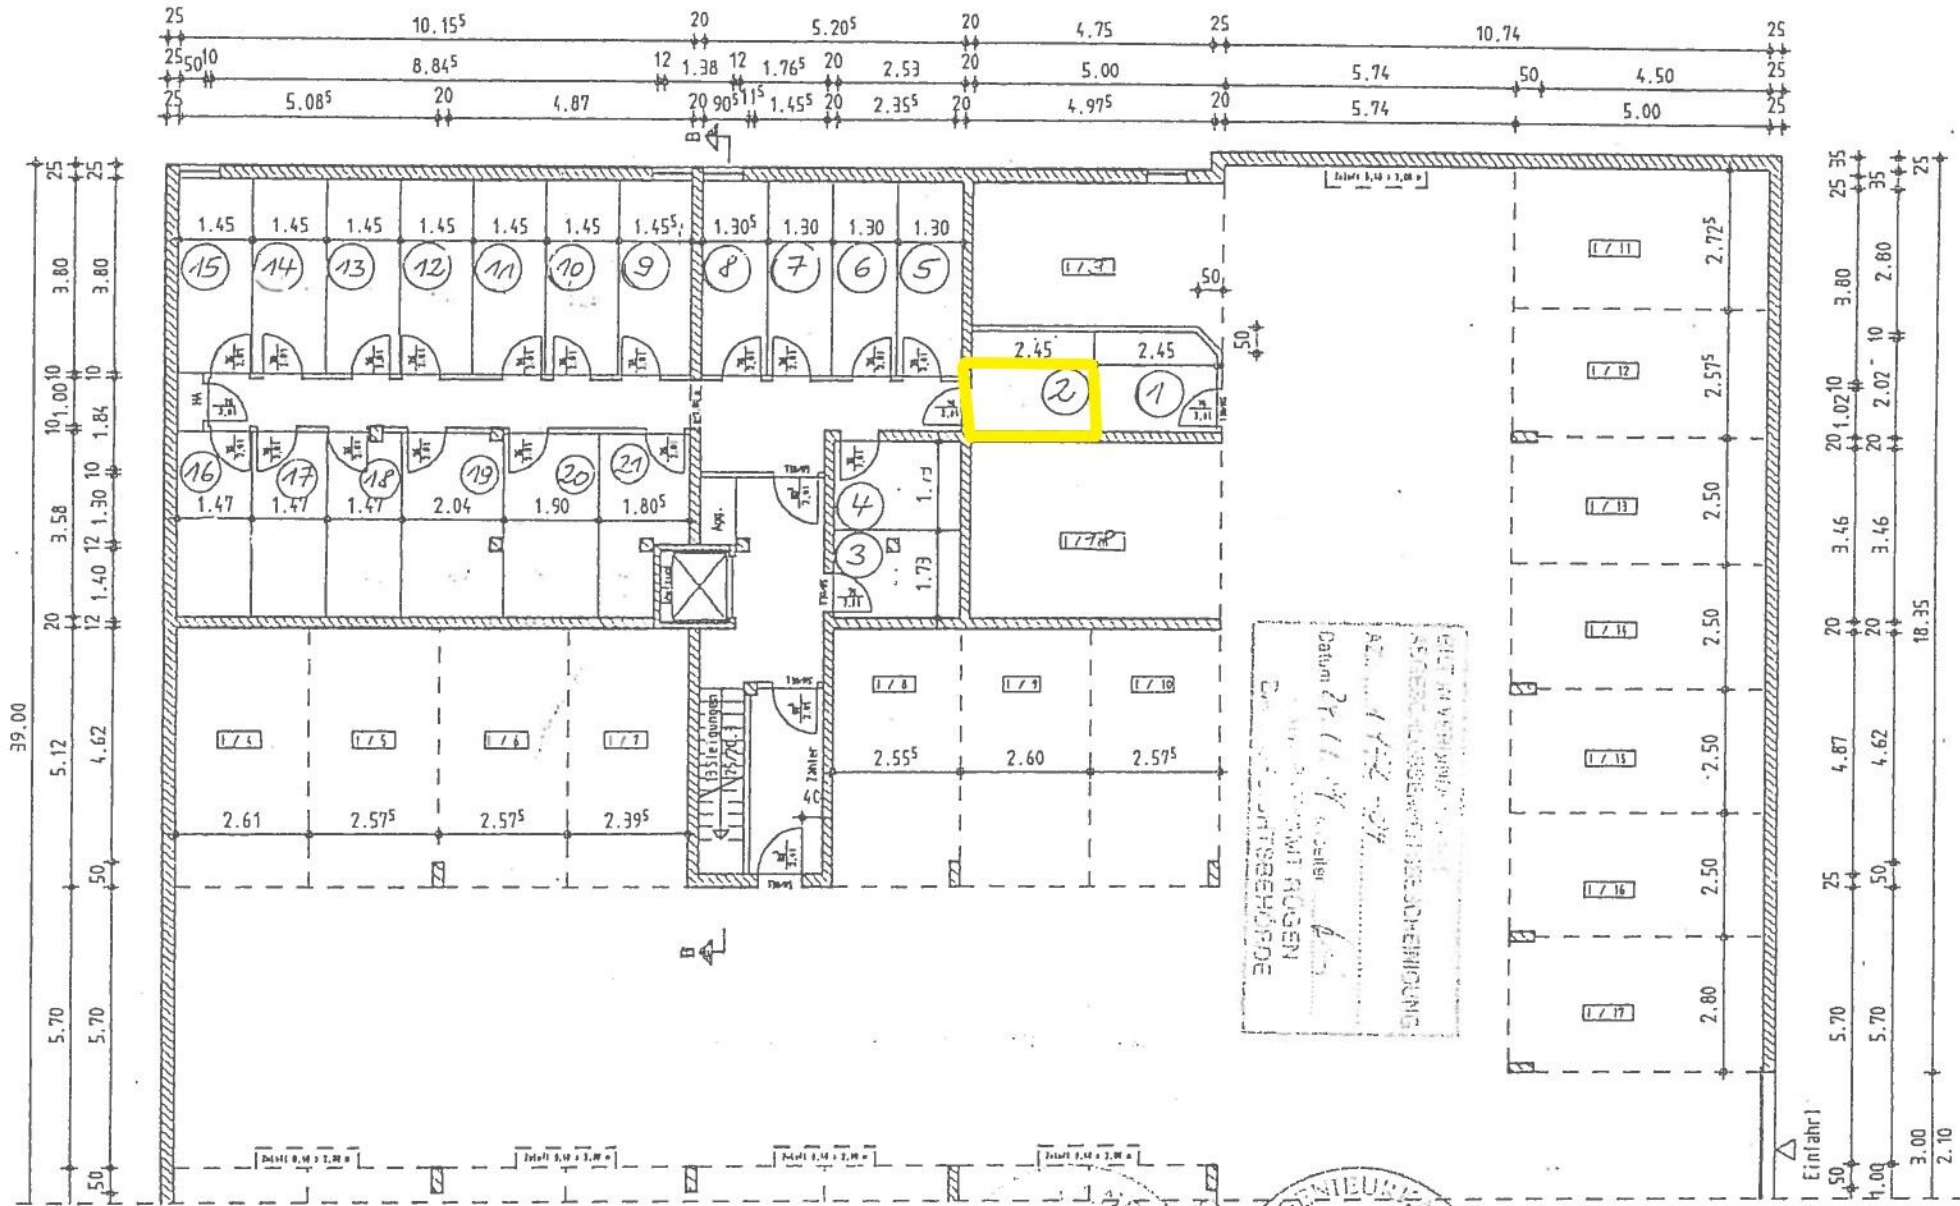

Datum: 21.11.2004  

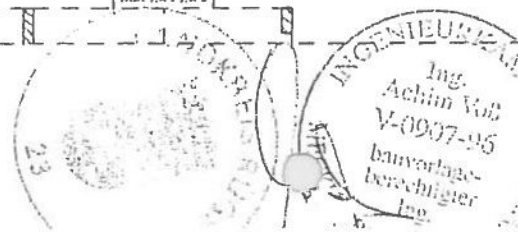

1780 Grevesmühlen GmbH - Grüner Weg 6 - 23936 Grevesmühlen  
 Wohn- und Ferienanlage Haus 1+2  
 Am Kurpark 18586 Baabe / Rügen  
 Bearb.: Jesse gez.: Jesse geändert 17.12.2004 M 1:150