



Landkreis Oder-Spree
Katasterbehörde

Spreeinsel 1
15848 Beeskow

Auszug aus dem Liegenschaftskataster


Liegenschaftskarte 1:1000

Flurstück: 266
Flur: 150
Gemarkung: Fürstenwalde/
Spree

Gemeinde: Fürstenwalde/Spree
Kreis: Oder-Spree

Erstellt am 12.09.2023
A023-072

5800109

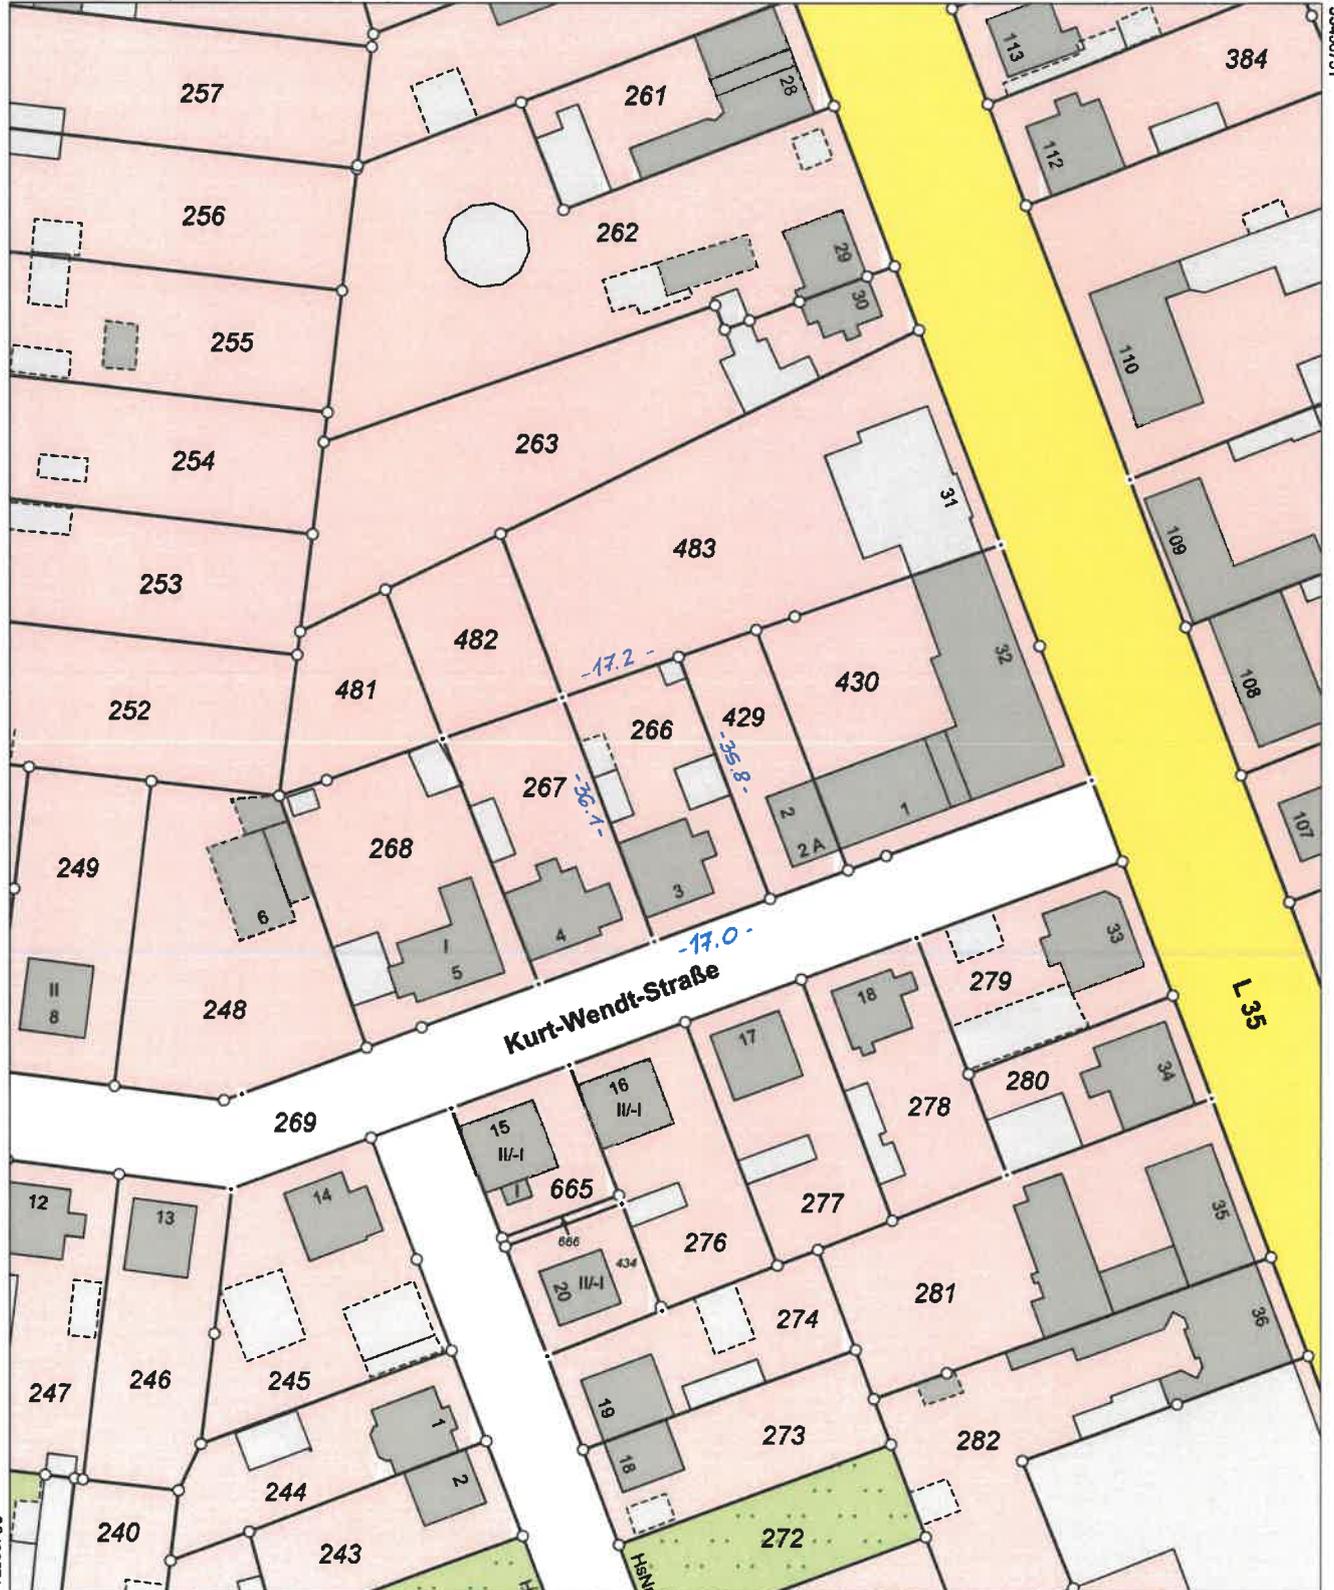

5799889

0 10 20 30 Meter

Maßstab 1:1000

Dieser Auszug ist gesetzlich geschützt. Die Absicht zur Veröffentlichung oder Weitergabe an Dritte ist der bereitstellenden Stelle vorher anzuzeigen. Bei der Veröffentlichung oder Weitergabe ist auf das Land Brandenburg als Inhaber der Rechte an den Geobasisdaten hinzuweisen. Die Regelungen des Urheberrechts bleiben unberührt (§ 10 Abs. 9 Brandenburgisches Vermessungsgesetz – BbgVermG – vom 27. Mai 2009 (GVBl.I/09, Nr. 08, S.166), zuletzt geändert durch Artikel 1 des Gesetzes vom 19. Juni 2019 (GVBl.I/19, Nr. 32)). Die dargestellten Karteninhalte wurden aus unterschiedlichen Datengrundlagen abgeleitet und gewährleisten nicht unbedingt die Lagegenauigkeit des angegebenen Maßstabes. Bereitgestellt durch: ÖbVl Michael Waurich, Uferstraße 27, 15526 Bad Saarow.