

D 1865762

Hochbau

3


Geprüft.

Stromen. am 26. 11. 67

Bauaufsichtsamte

Im Auftrag *Fritz*

Minna

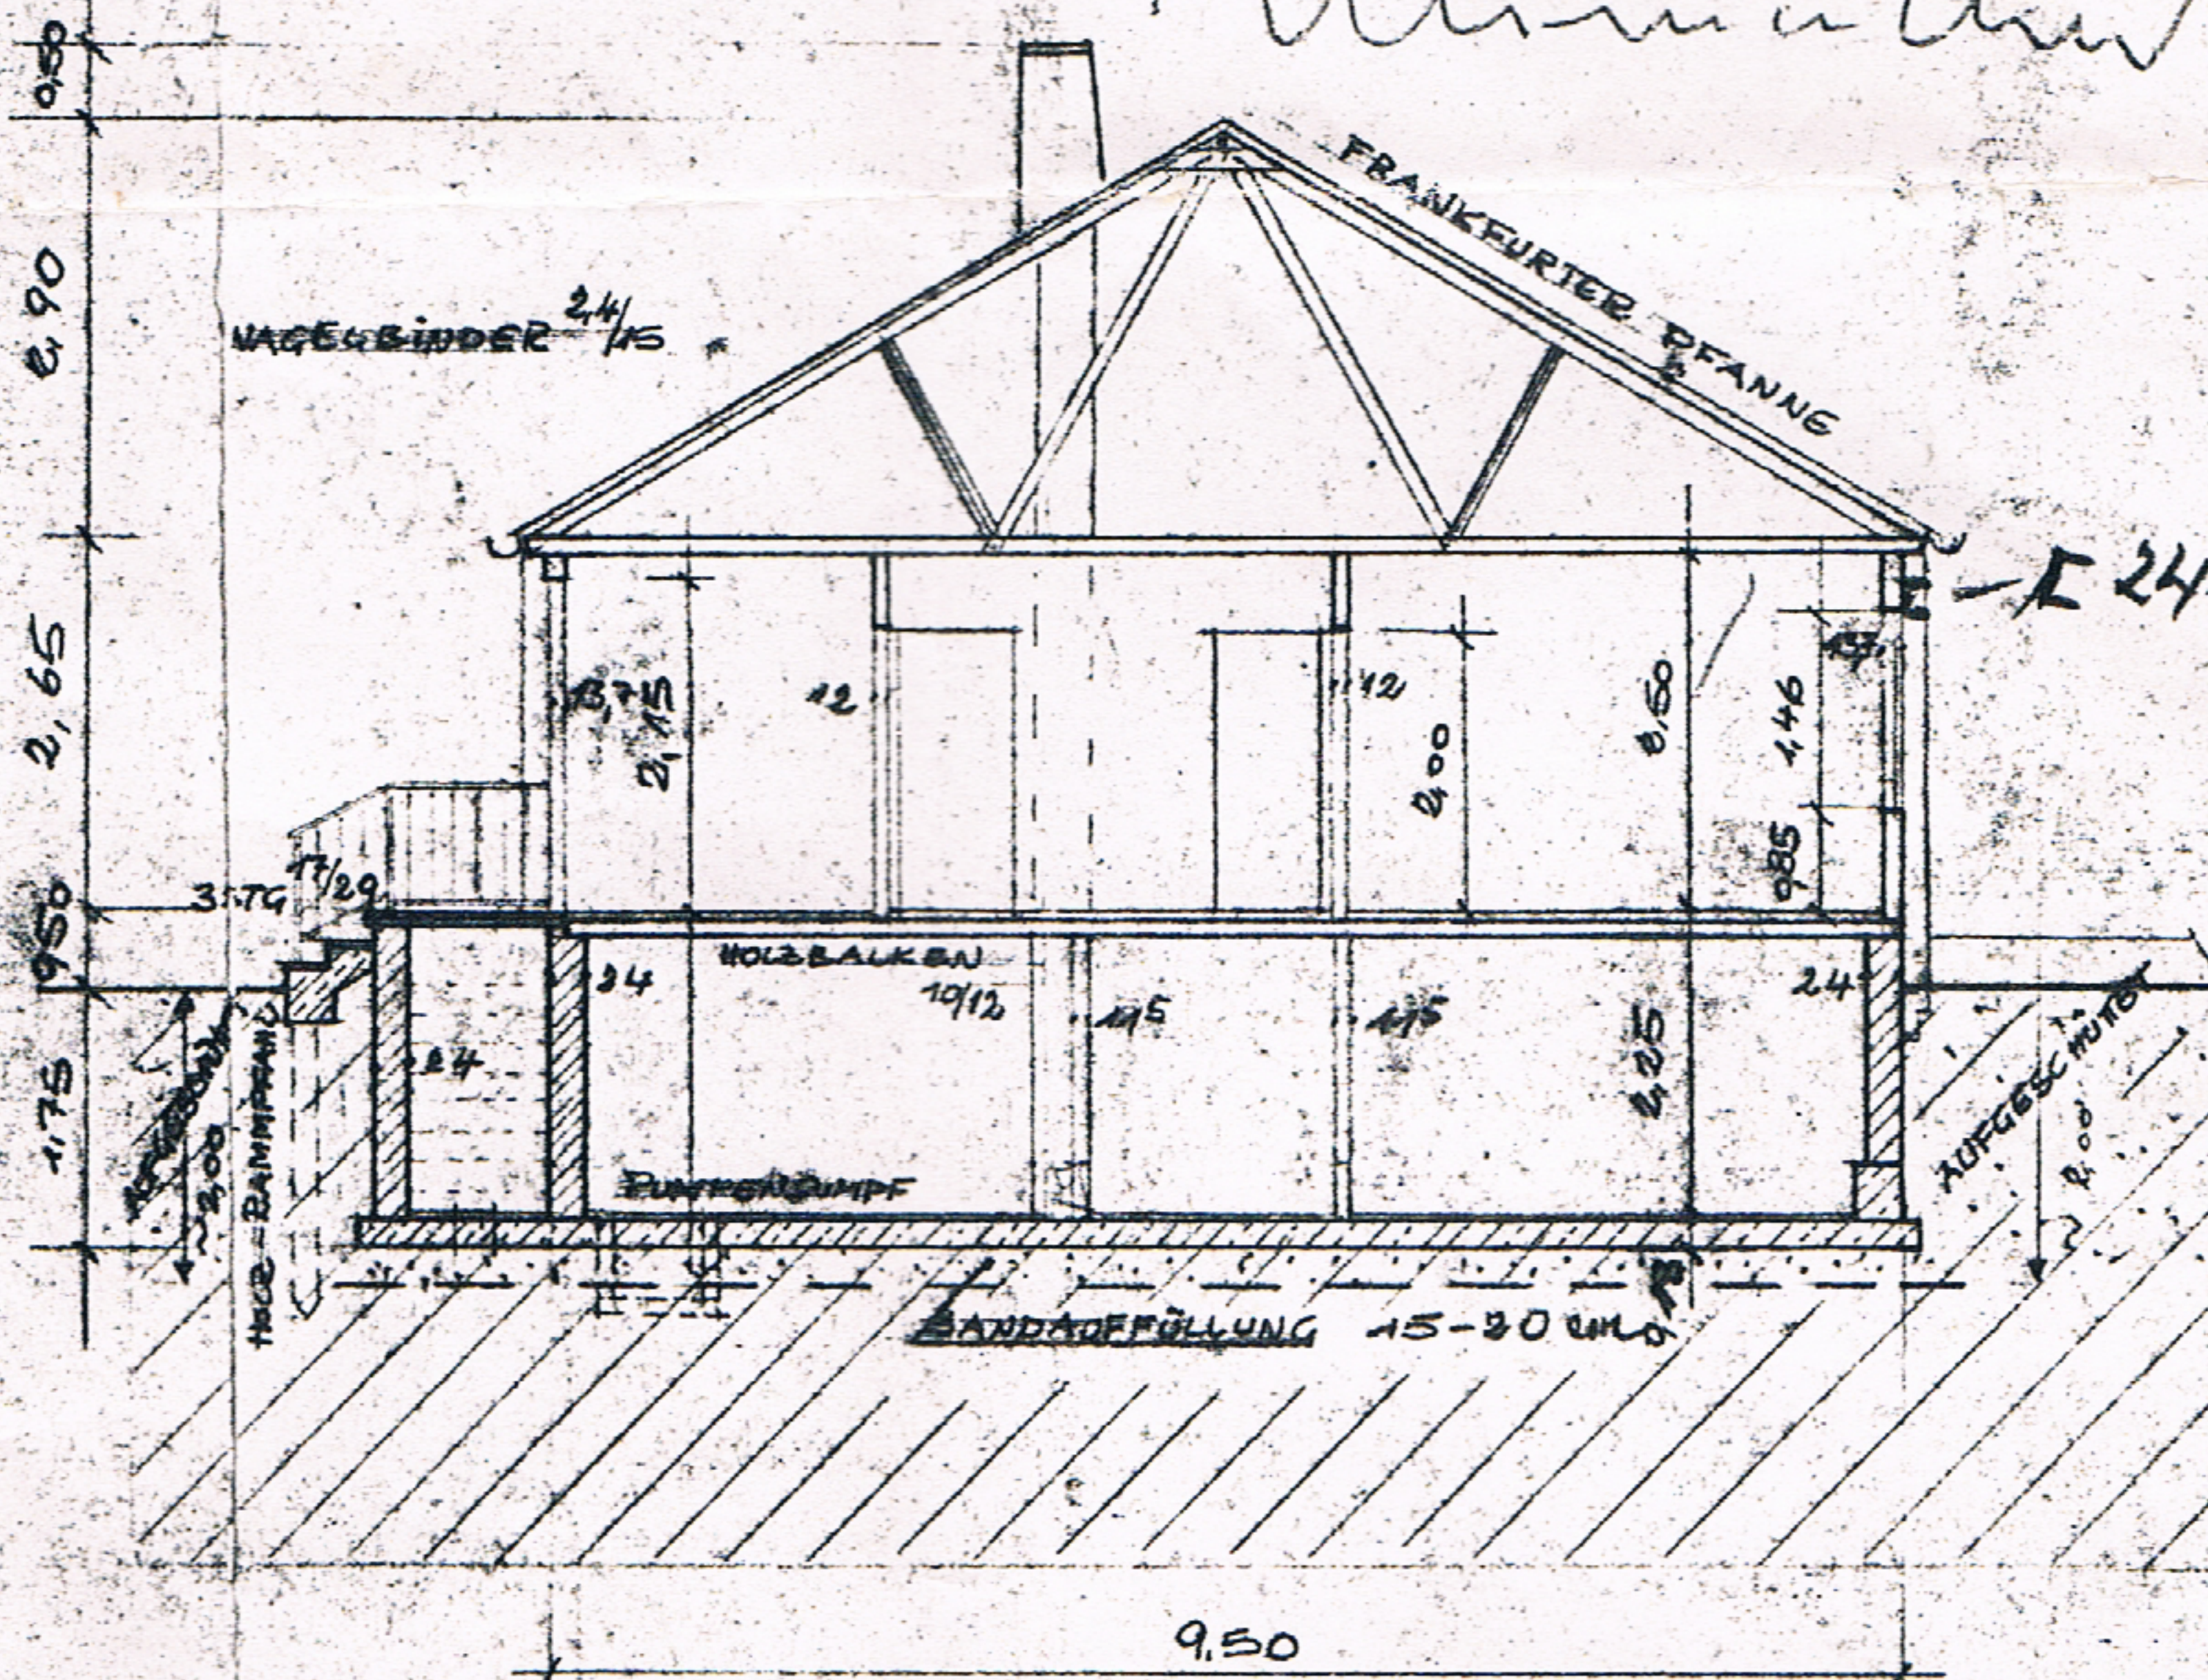

SCHNITT A-A