< II

Frank II

Erdgeschoß M. = 1:100 76.11

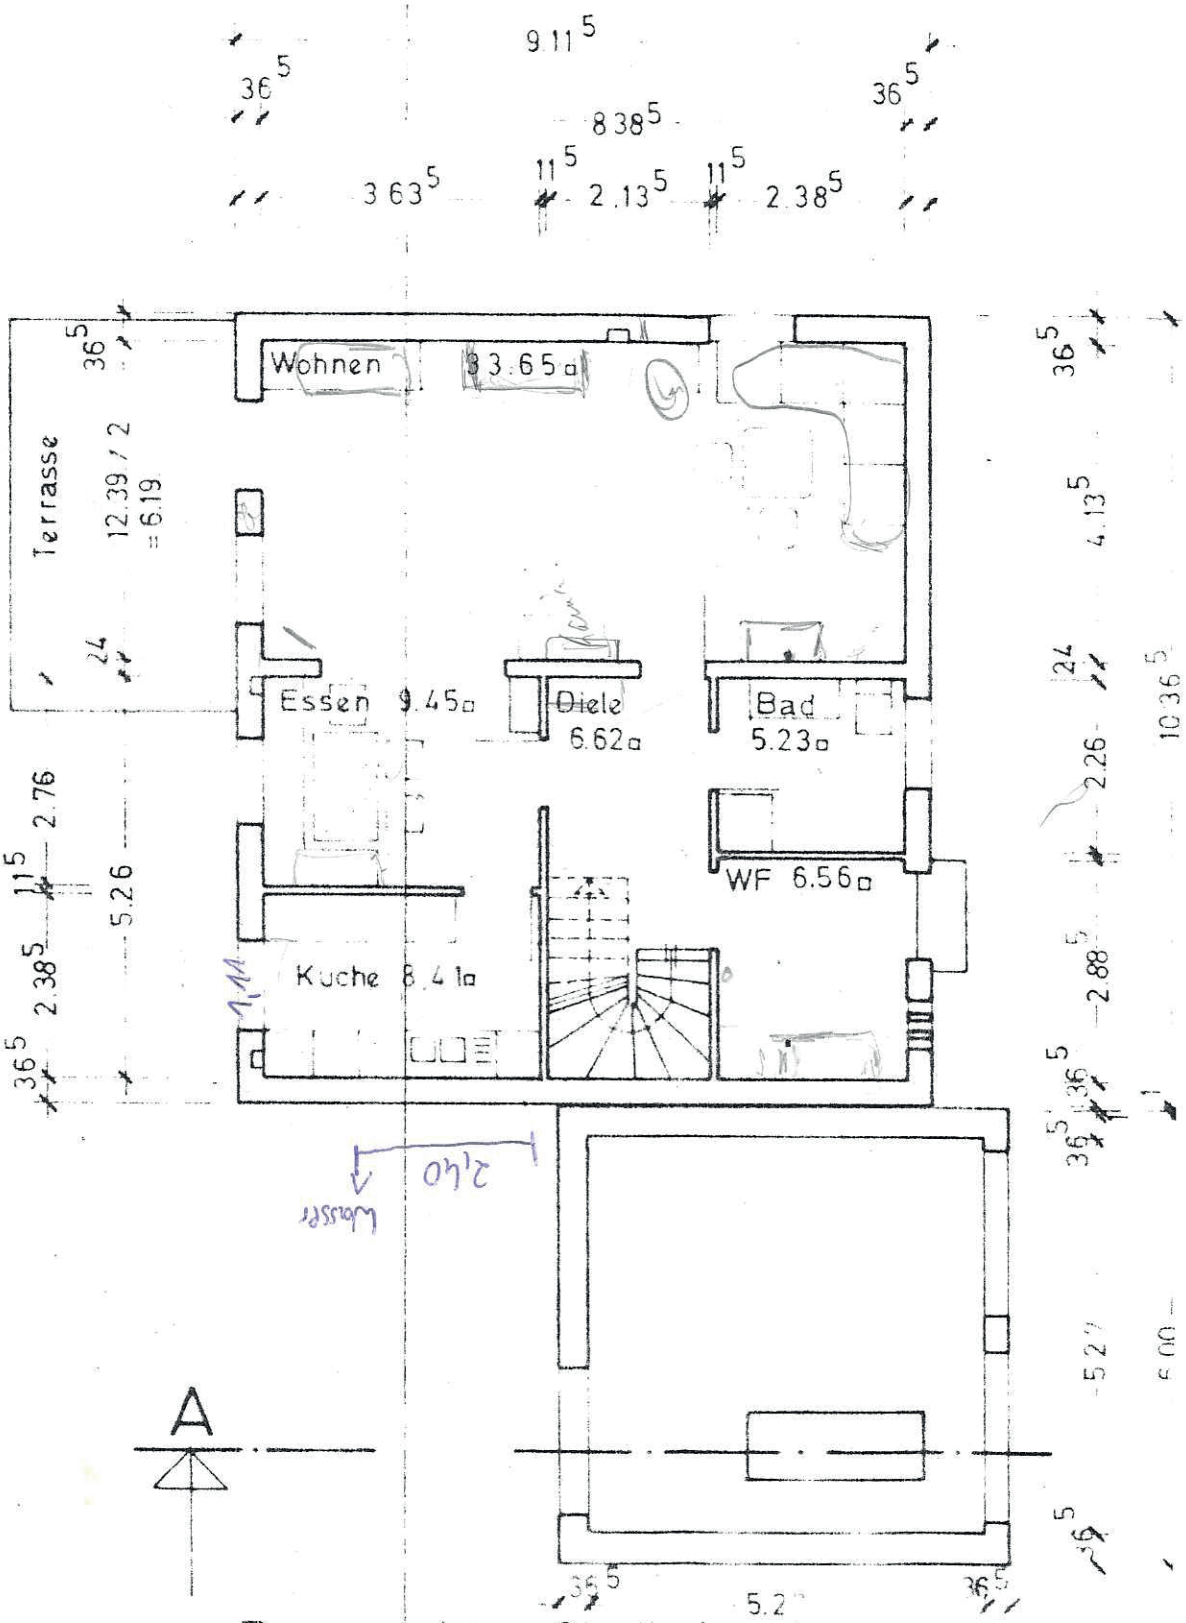

Bayerischer Siedlerbund
Gruppenselbsthilfe in
Eschenbach i. d. Opf.