



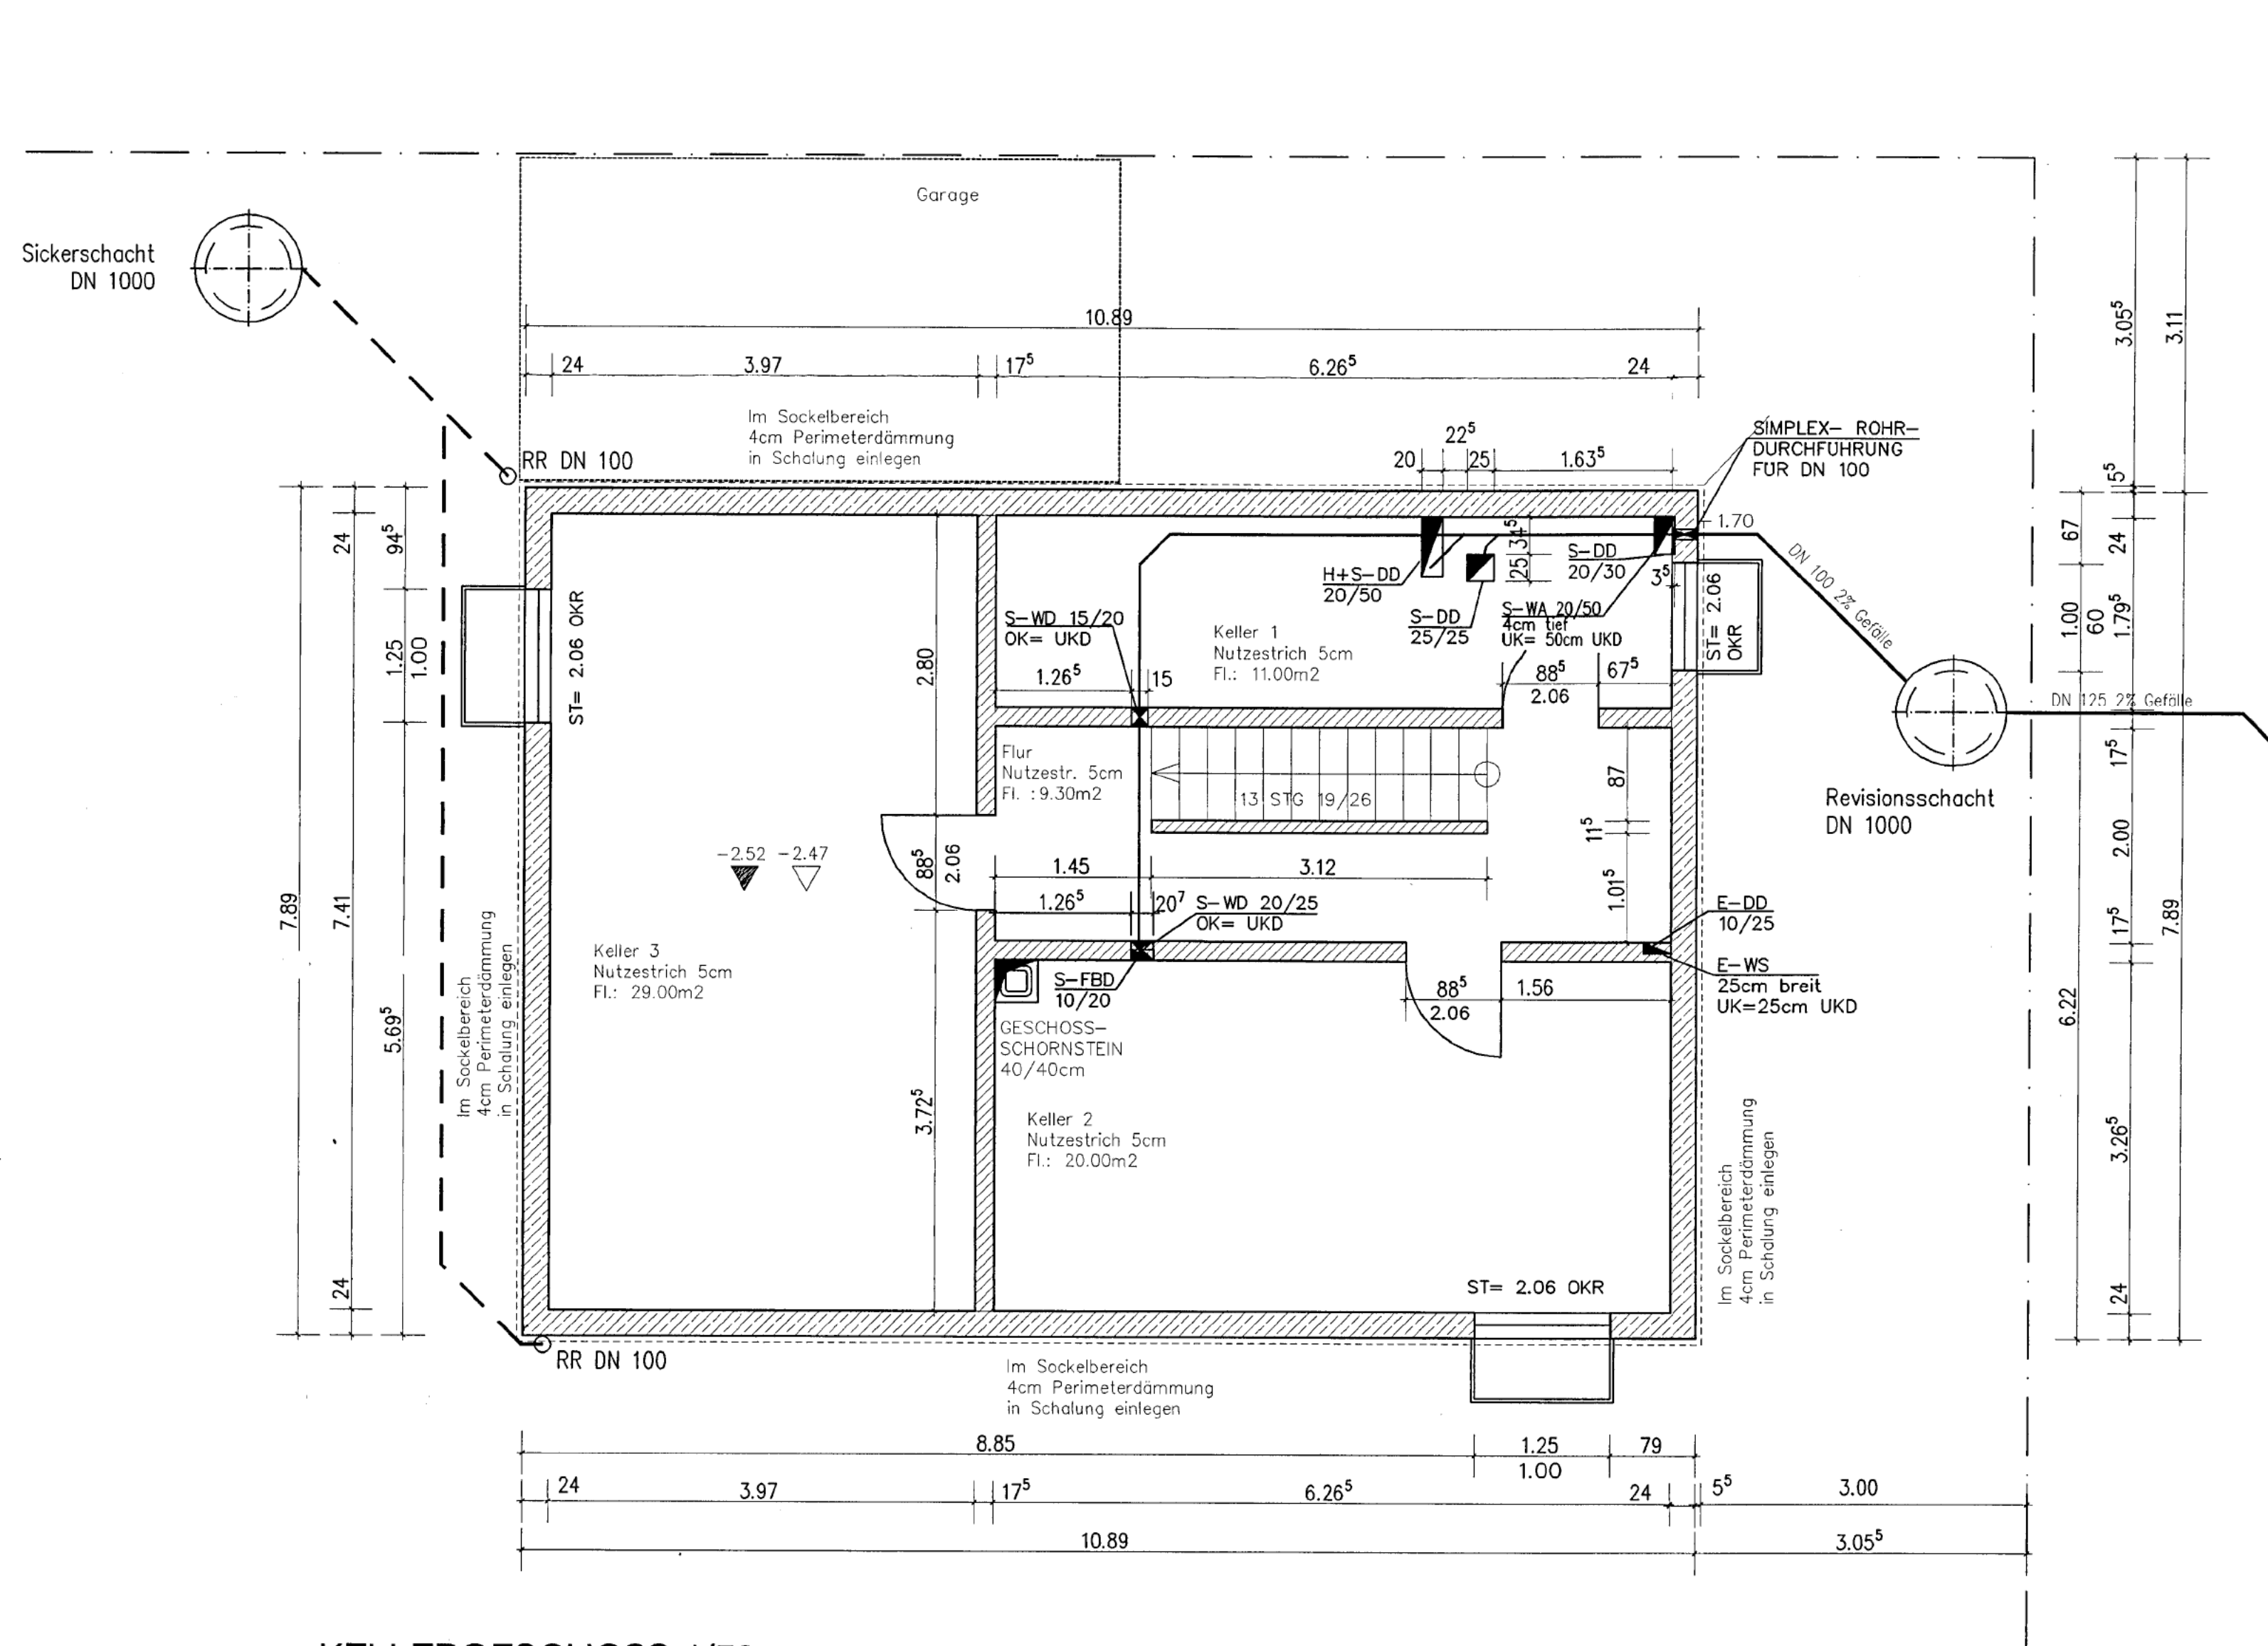

KELLERGESCHOSS 1/50

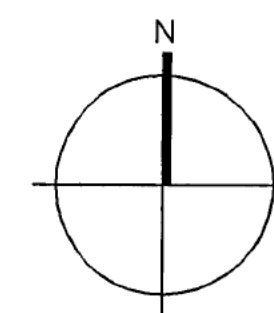

Werkplan

Kellergeschoß

VERTEILER:	

PROJEKT		NEUBAU WOHNHAUS	
		86420 Anhausen	
WERKPLAN		Kellergeschoß	
MASSTAB	M 1:50	DATUM	31.08.99
ANDERUNG		PLAN-NR.	1.1
BAUHERR		Geselherstr. 18/ 86356 Neusäß	
PLANUNG		SCHAFITEL - FELBER ARCHITEKTEN	
		ULRICHSPLATZ 12, 86150 AUGSBURG TEL. 0821-34 46 70 FAX 0821-34467215	