




Vermessungs- und Katasterverwaltung Niedersachsen

Gemeinde: Sögel
Gemarkung: Eisten
Flur: 5 Flurstück: 47 / 4

Liegenschaftskarte 1:1000

Standardpräsentation

Erstellt am: 16.04.2025

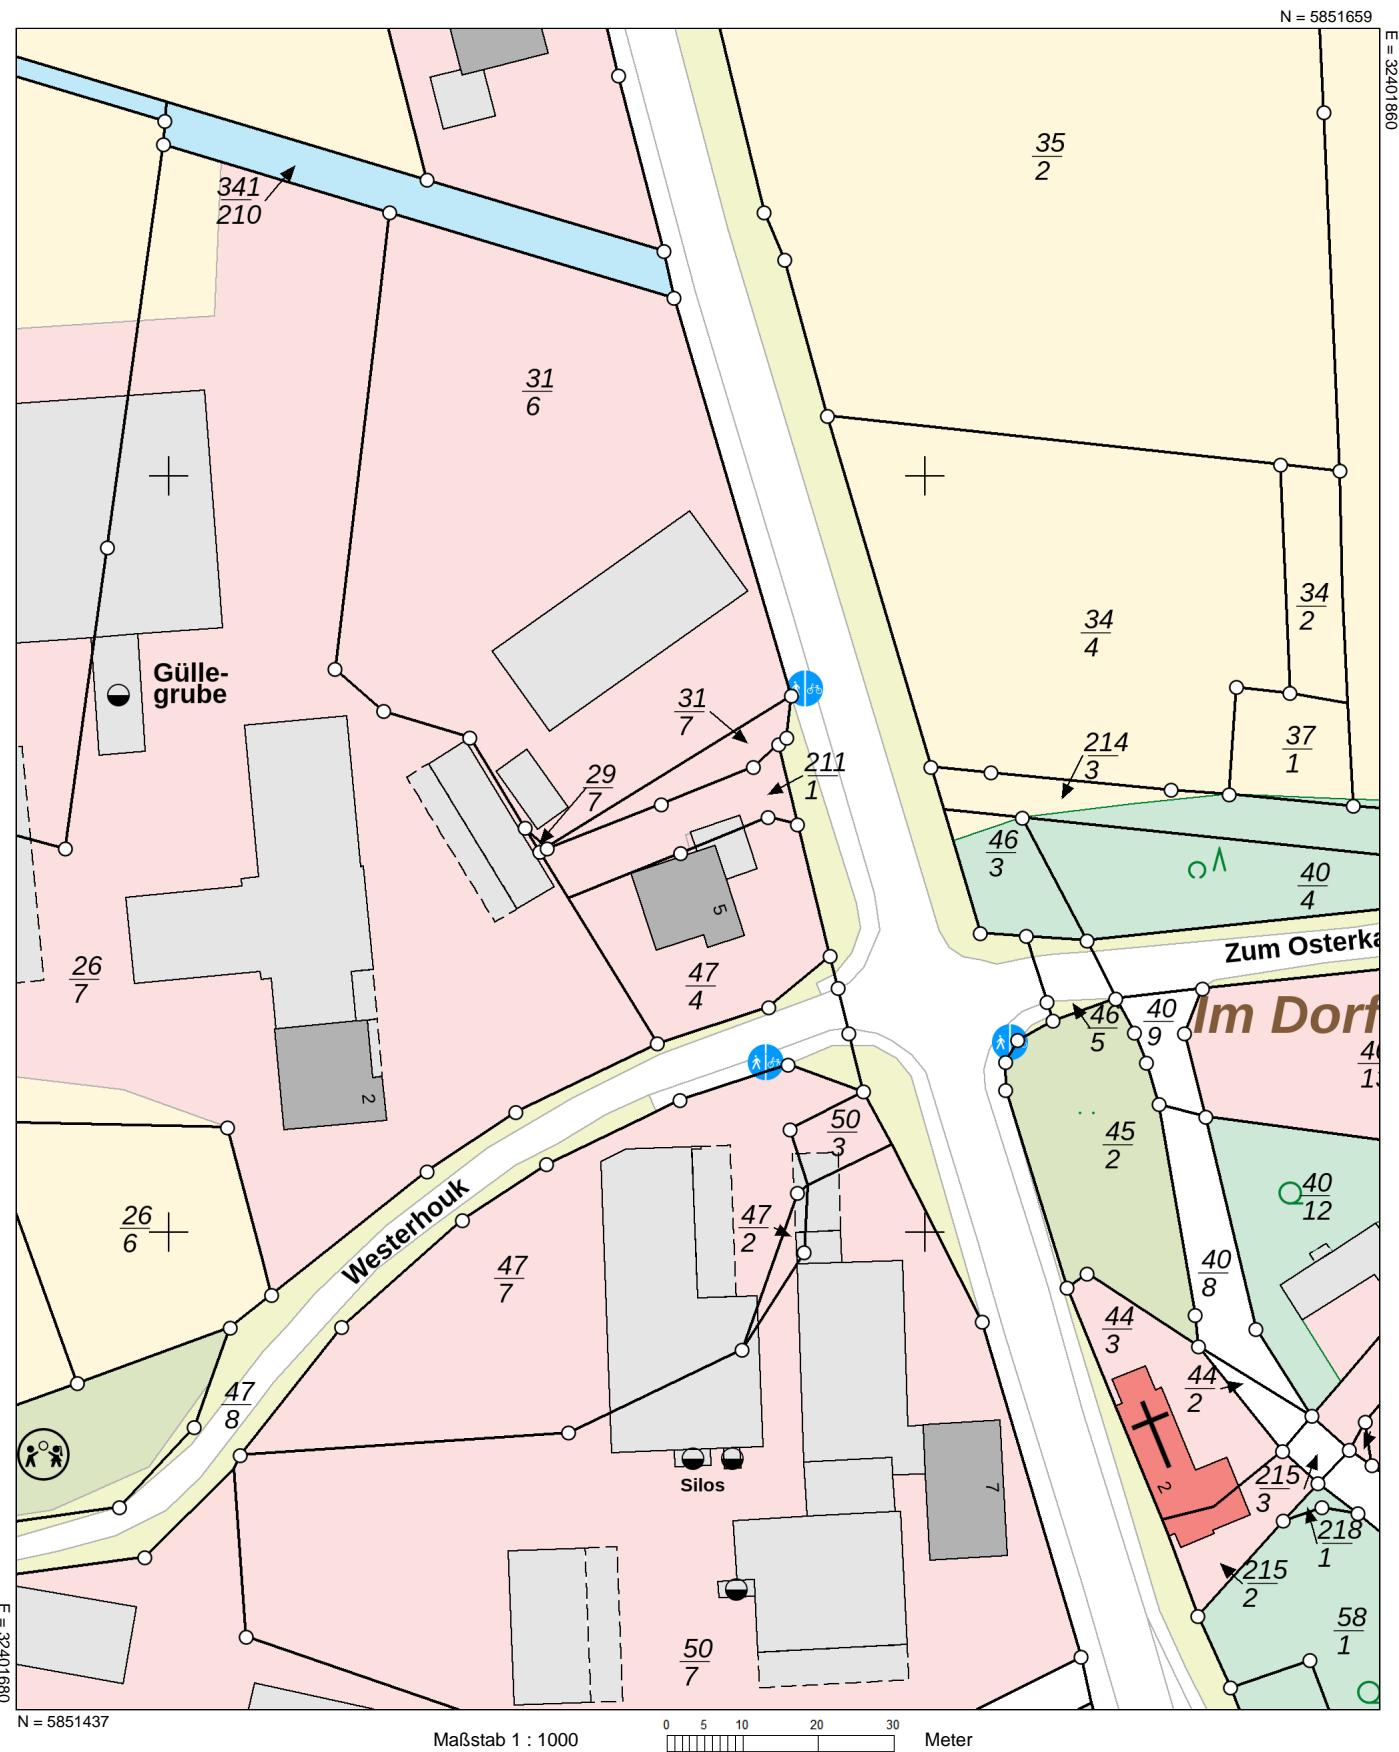

Verantwortlich für den Inhalt:

Landesamt für Geoinformation und Landesvermessung Niedersachsen
- Katasteramt Meppen - Stand: 16.04.2025
Obergerichtsstraße 18
49716 Meppen

Bereitgestellt durch:



Landesamt für Geoinformation und Landesvermessung Niedersachsen

Zeichen: 20250416_101327

Bei einer Verwertung für nichteigene oder wirtschaftliche Zwecke oder einer öffentlichen Wiedergabe sind die Allgemeinen Geschäfts- und Nutzungsbedingungen (AGNB) zu beachten; ggf. sind erforderliche Nutzungsrechte über einen zusätzlich mit der für den Inhalt verantwortlichen Behörde abzuschließen Nutzungsvertrag zu erwerben.