


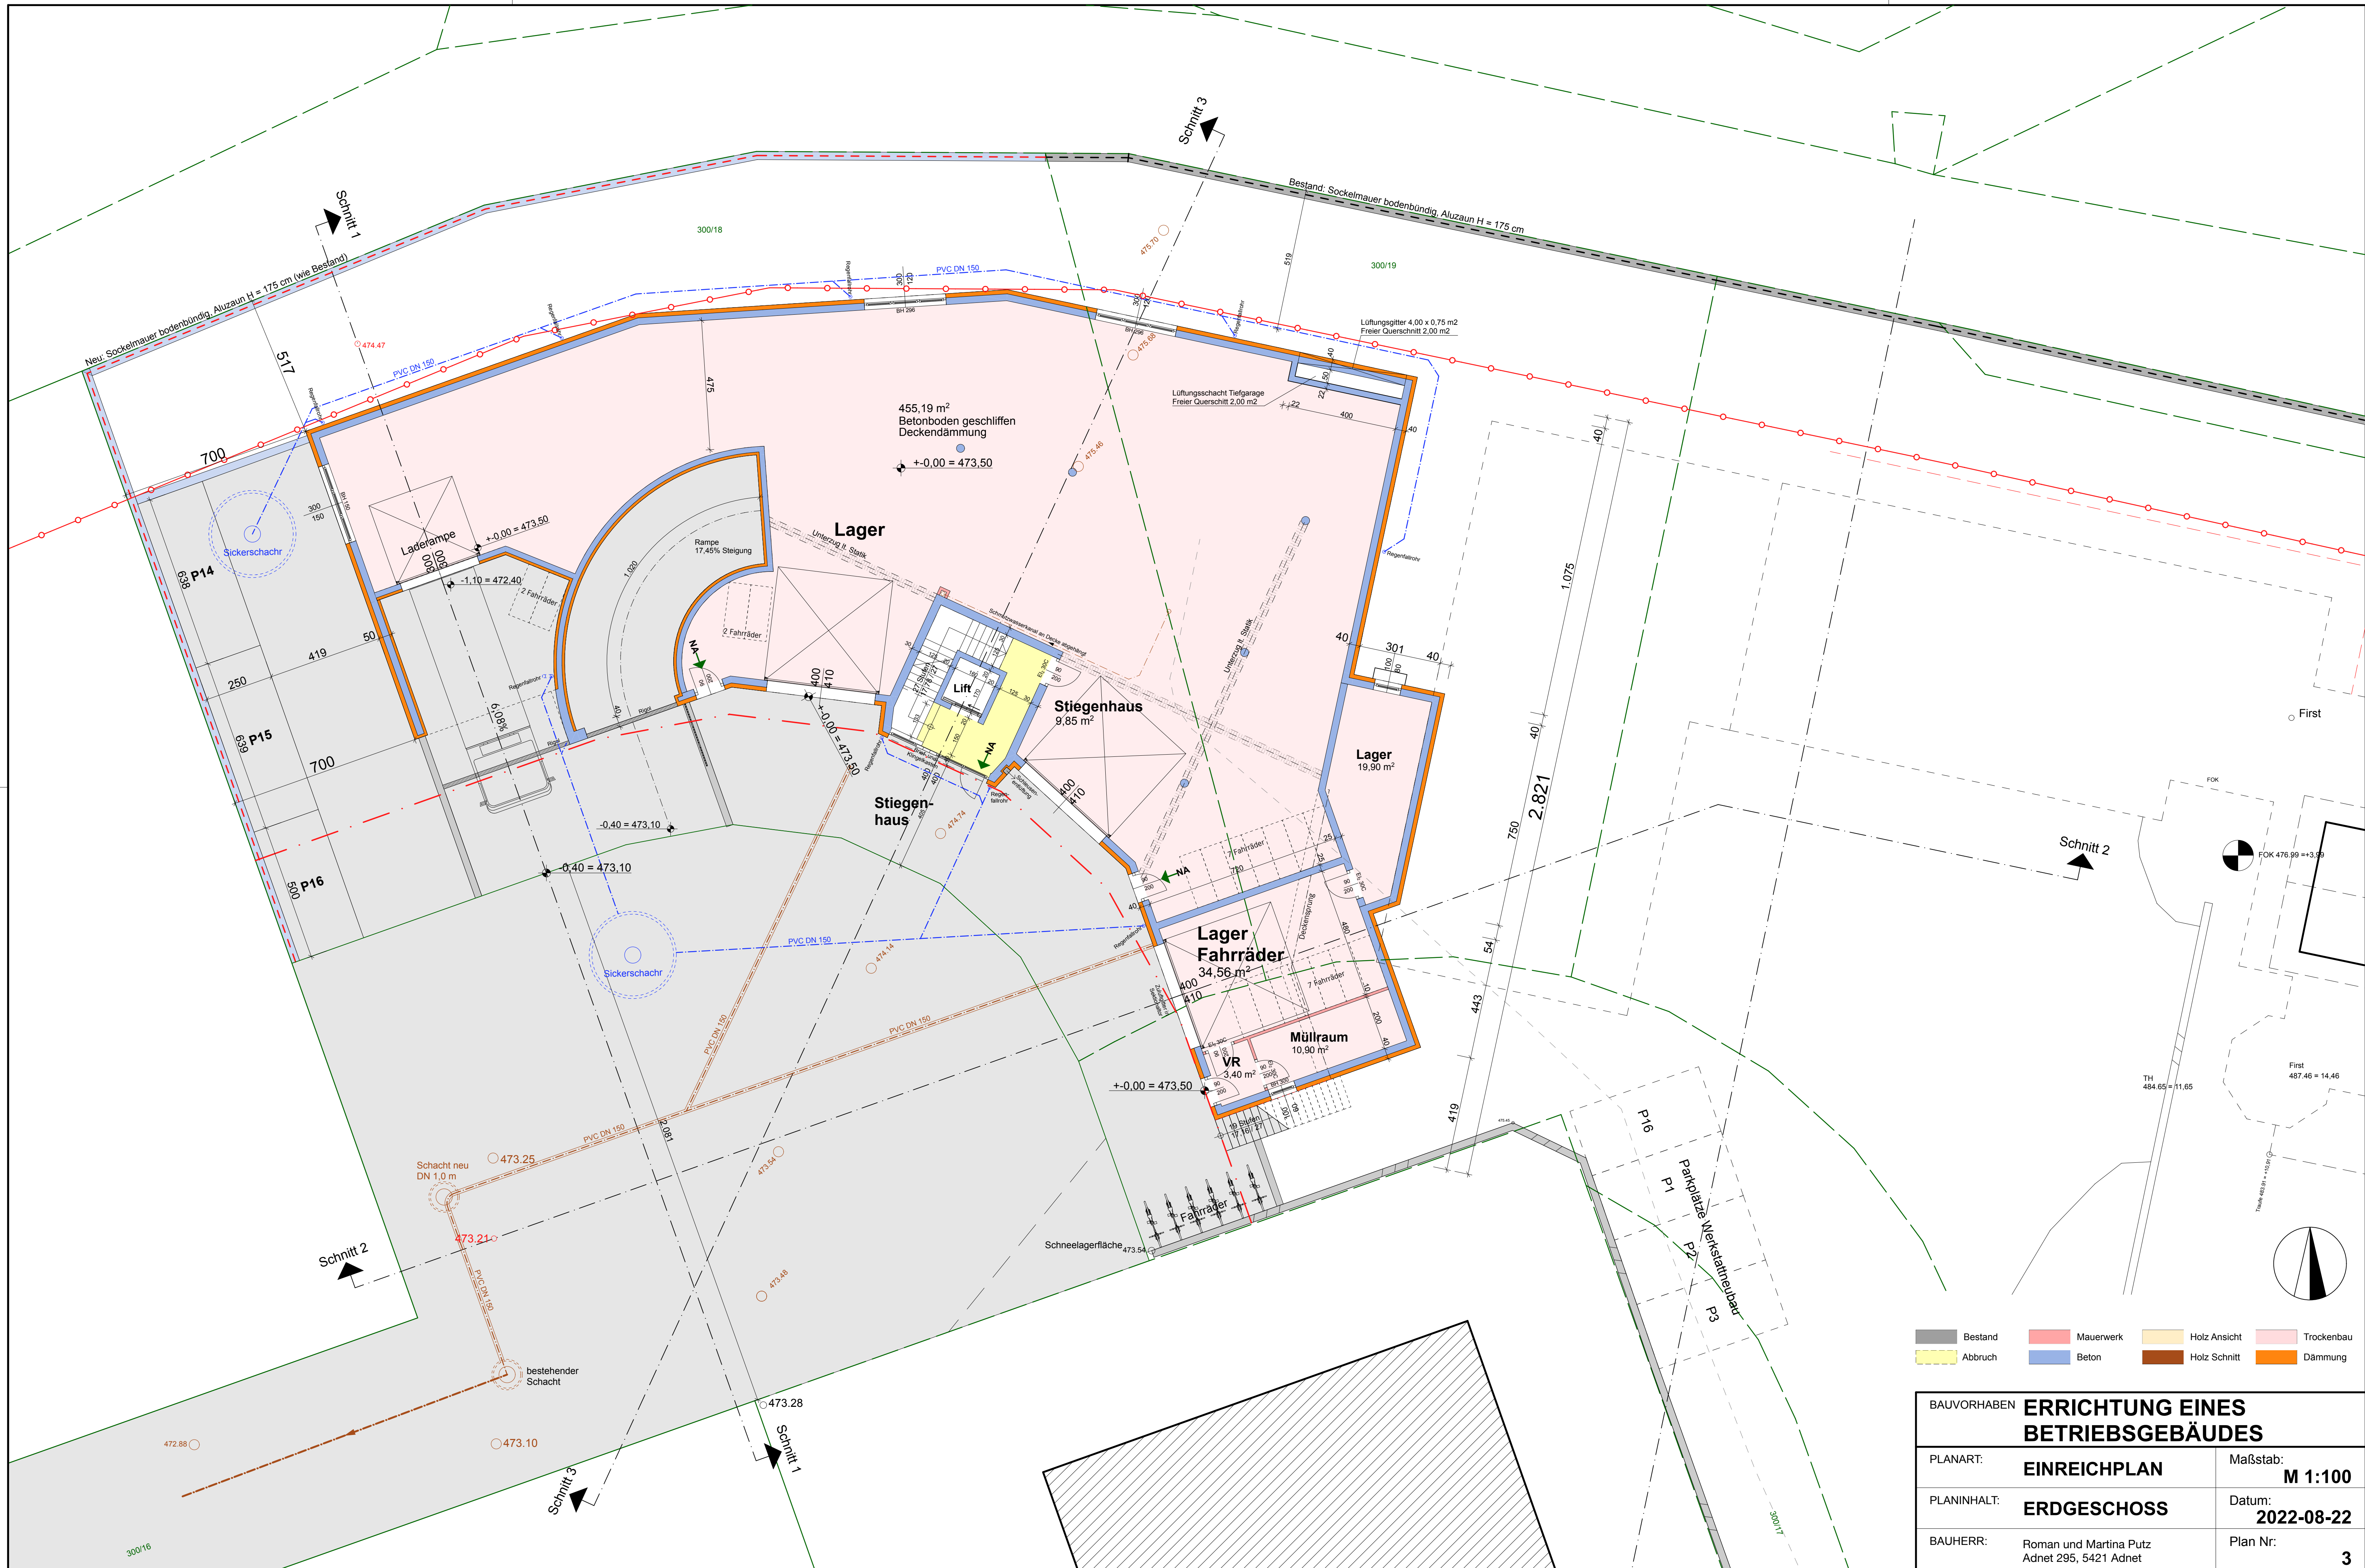

- | | | | |
|---------|-----------|--------------|------------|
| Bestand | Mauerwerk | Holz Ansicht | Trockenbau |
| Abbruch | Beton | Holz Schnitt | Dämmung |

BAUVORHABEN ERRICHTUNG EINES BETRIEBSGEBÄUDES		
PLANART:	EINREICHPLAN	Maßstab: M 1:100
PLANINHALT:	ERDGESCHOSS	Datum: 2022-08-22
BAUHERR:	Roman und Martina Putz Adnet 295, 5421 Adnet	Plan Nr.: 3