
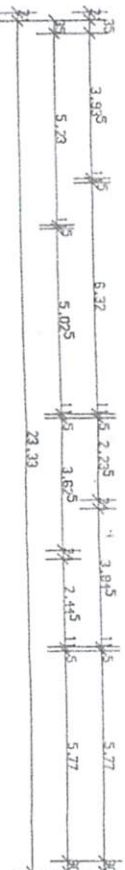
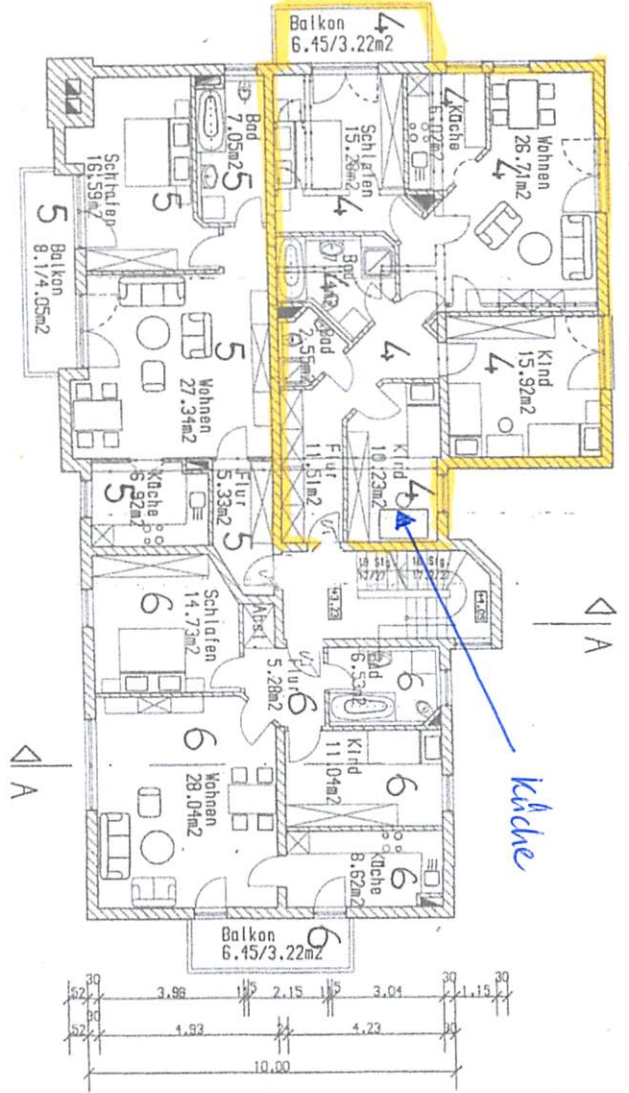
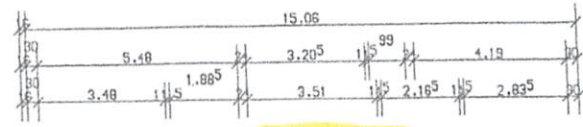



Handwritten signatures and notes:
 1. A large signature at the top right.
 2. A signature in the middle right.
 3. A signature at the bottom right.

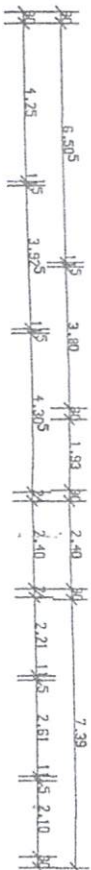


1. OBERGESCHOSS

Grundrissplan 1/2"


Dachneigung 18°
 Eindeckung rote Dachpappe
 zimmermann. Konstruktion

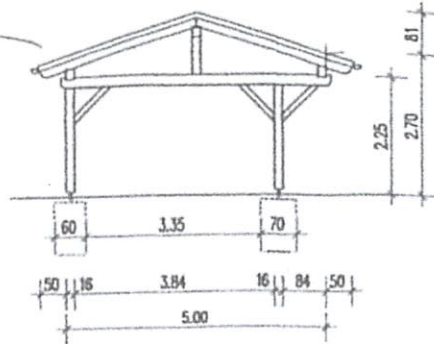


SCHNITT Überdachung 2

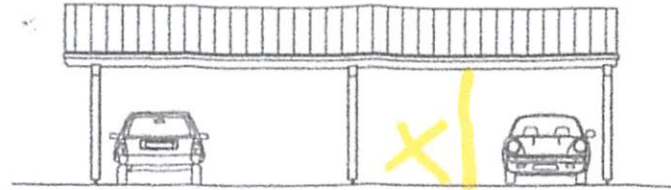

SÜDWEST-ANSICHT
 Überdachung 1

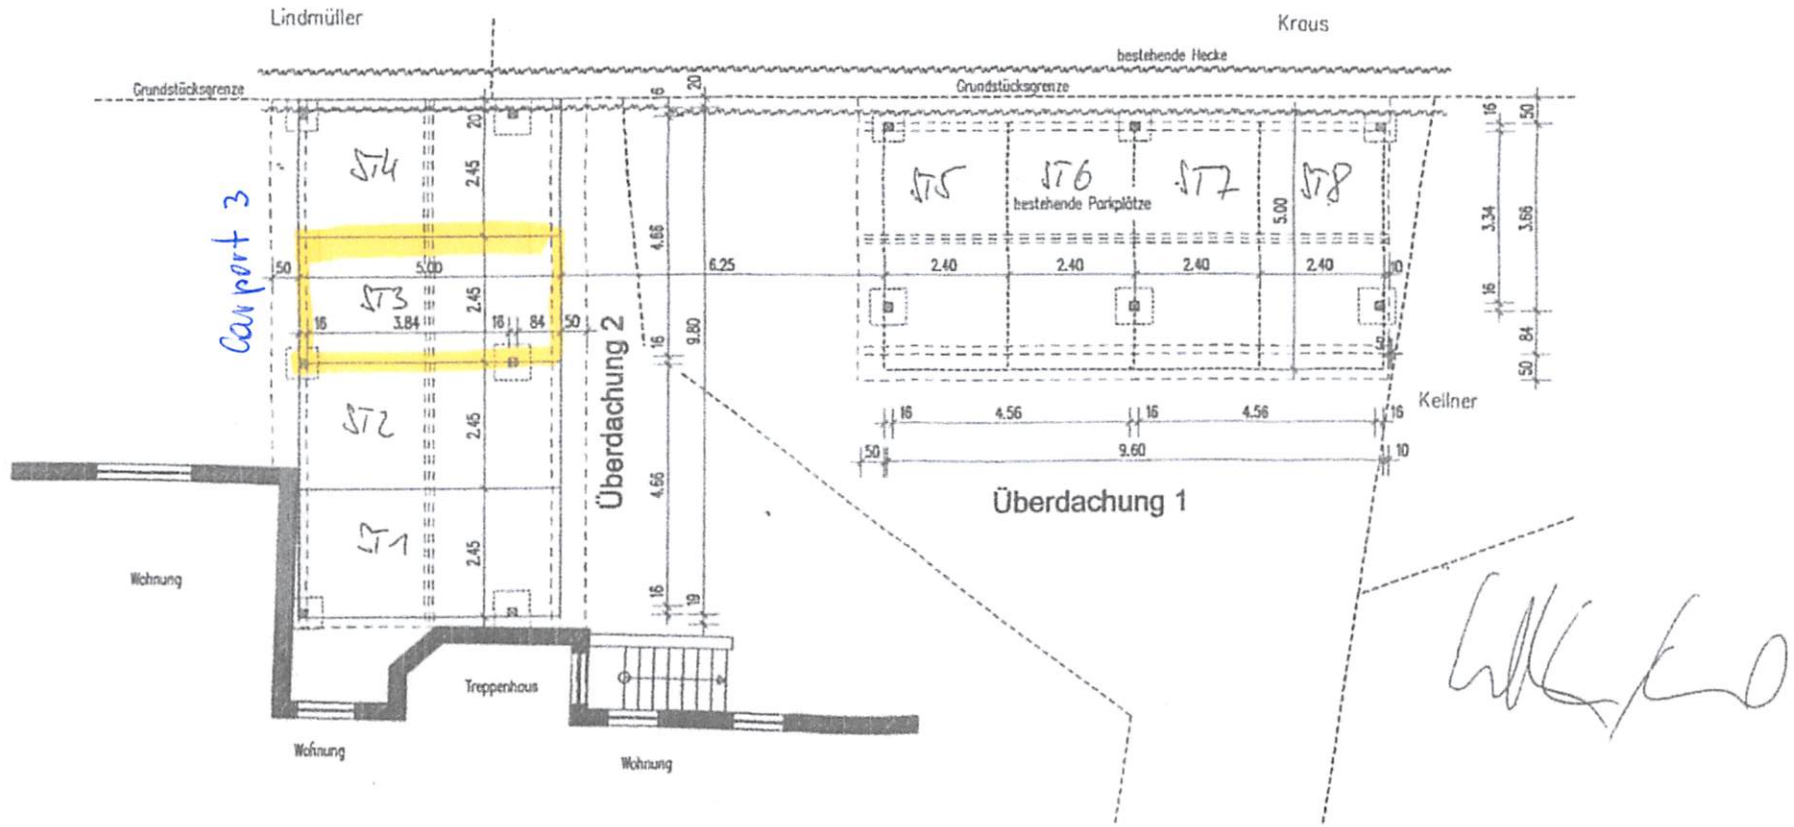

KELLERGEWOSS

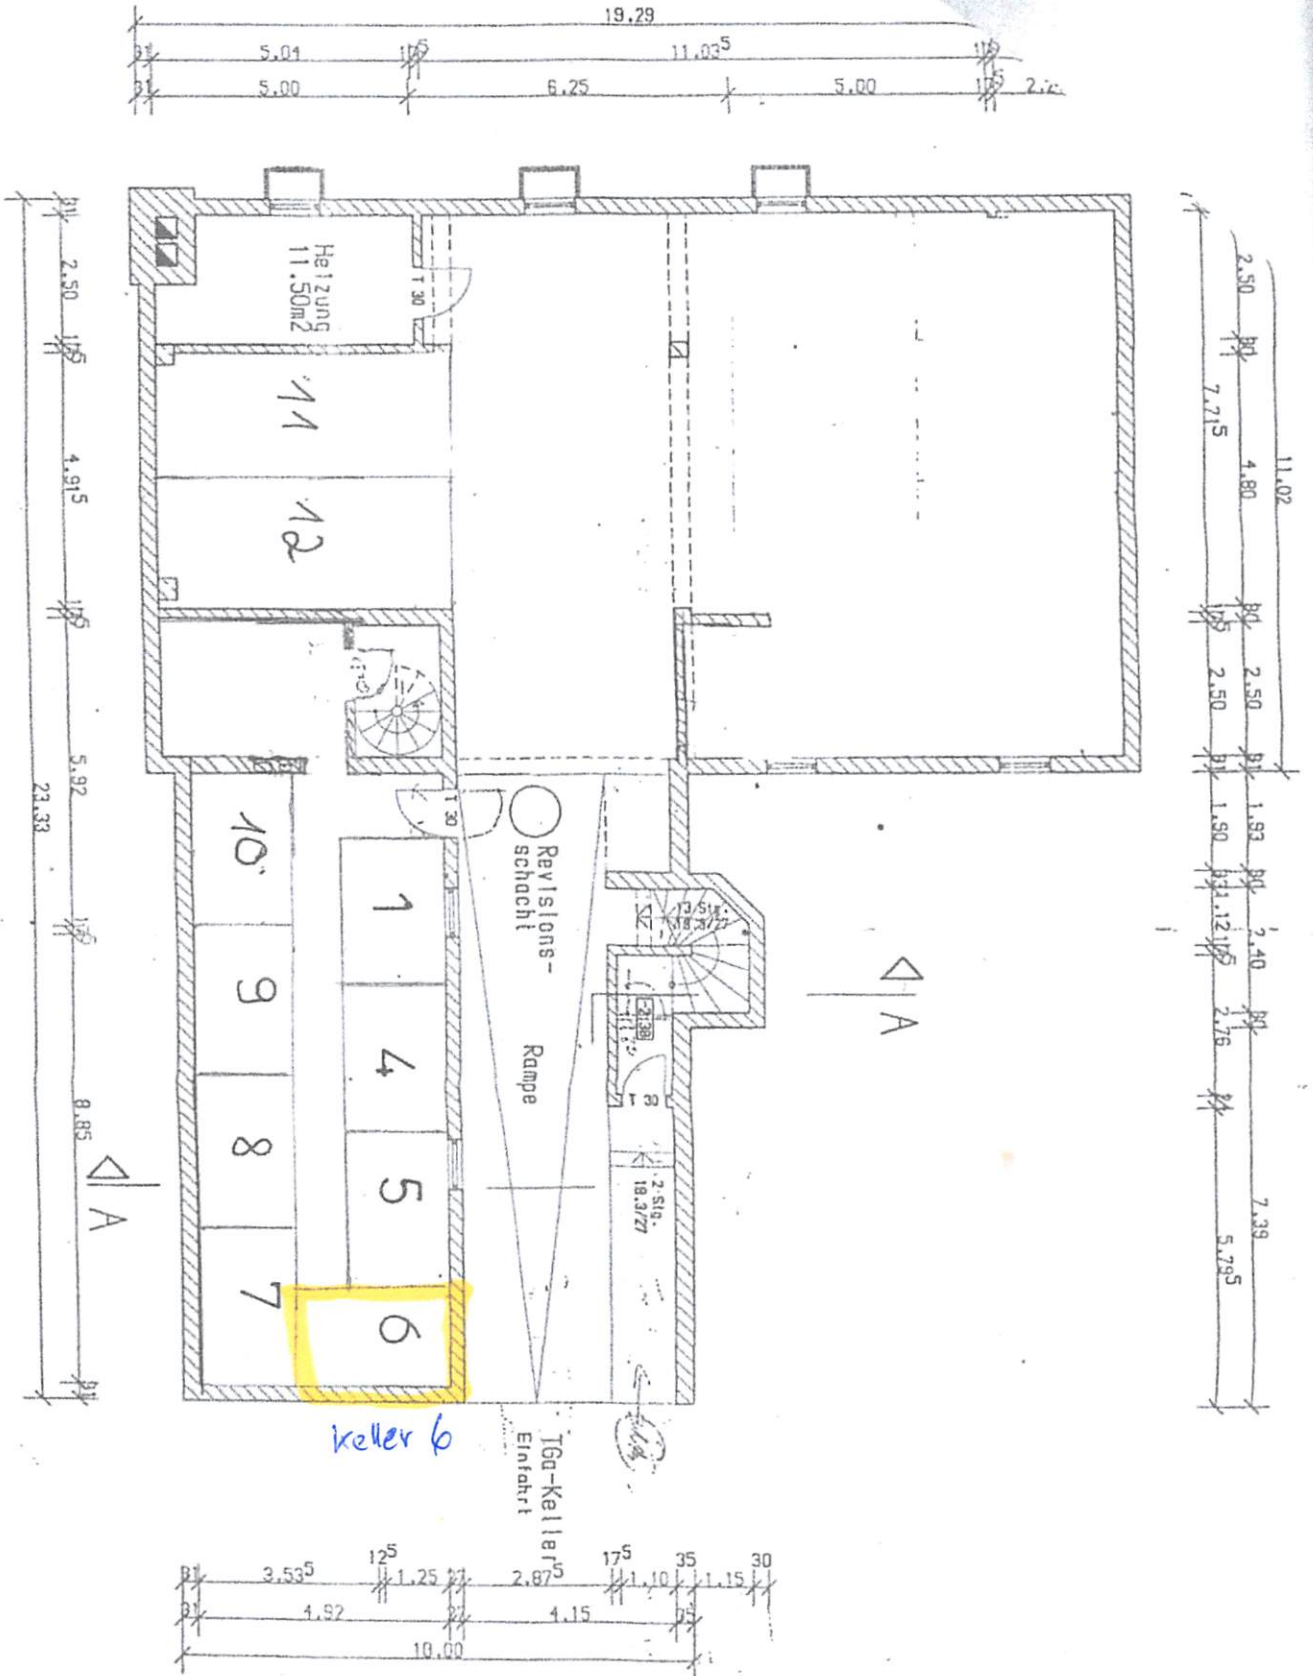

Keller 6

