

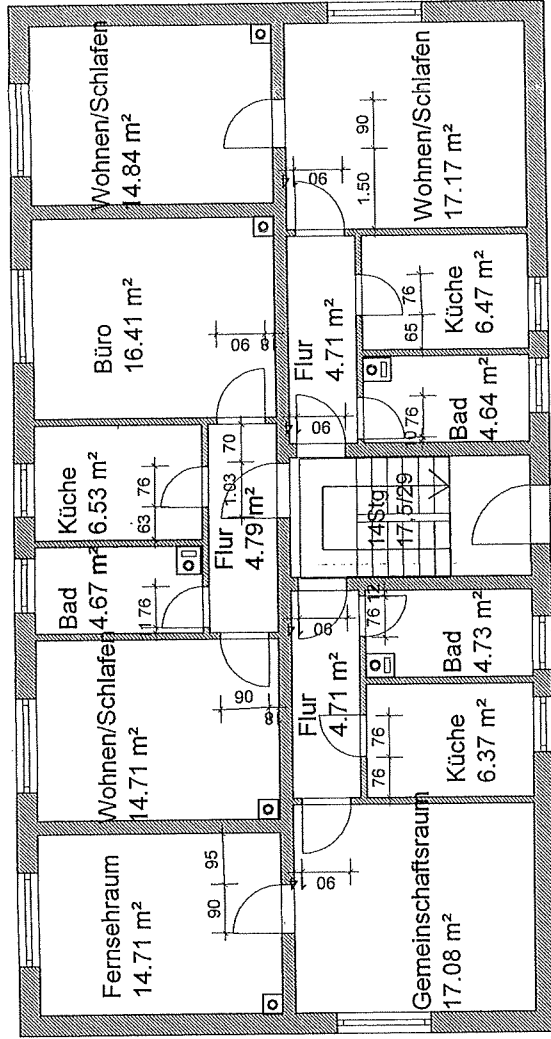
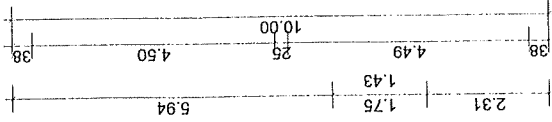


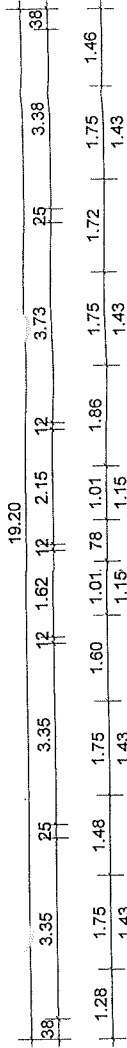

Treppenraum
9.86 m²

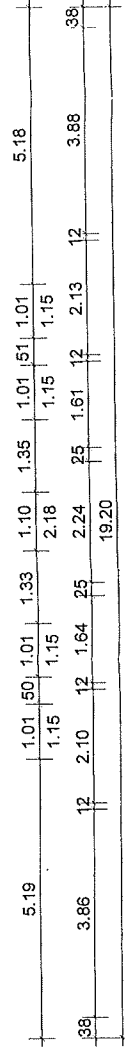

Innentürhöhen: 2,00m
Brüstungshöhen
Wohnbereich: 0,83m
Küche/Bäder: 1,10m

UECKERPLANUNG Dipl. Ing. S. Landgraf

Philipp-Müller-Str.09, 17357 Eggesin

Bauherr: AWO KV Uecker-Randow
17358 Torgelow, Am Bahnhof 2

Projekt: Bestandsaufnahme

Bauball: Erdgeschoss

Gezeichnet: Plan-Nr.: Maßstab: 1 : 100 Datum: 24.05.2006