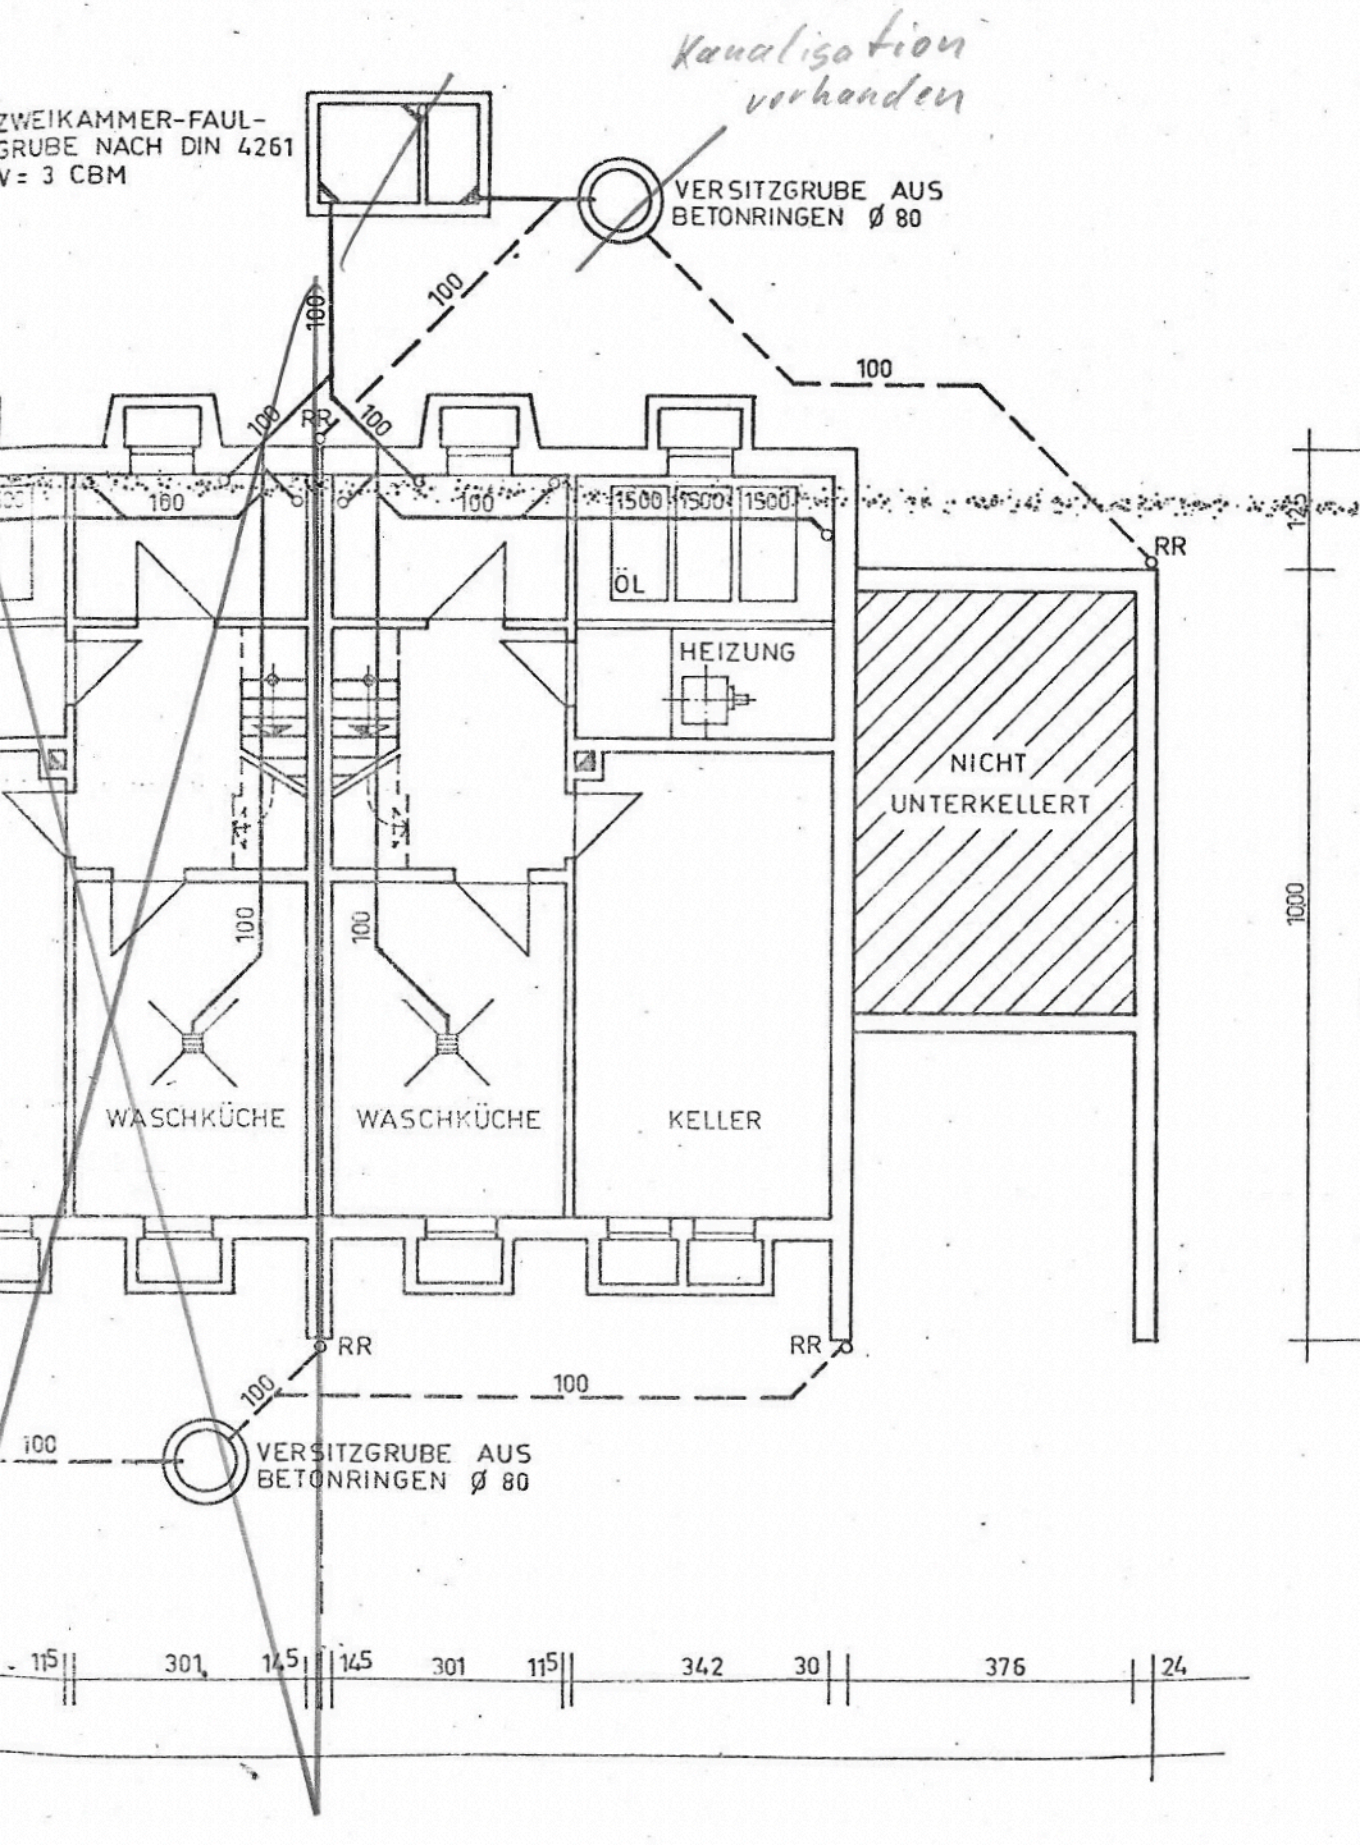
Kanalisation vorhanden
ZWEIKAMMER-FAUL-
GRUBE NACH DIN 4261
V = 3 CBM
VERSITZGRUBE AUS
BETONRINGEN Ø 80
100
RR
160
1500
1500
1500
ÖL
HEIZUNG
NICHT
UNTERKELLERT
125
1000
WASCHKÜCHE
WASCHKÜCHE
KELLER
VERSITZGRUBE AUS
BETONRINGEN Ø 80
115
301
145
145
301
115
342
30
376
24