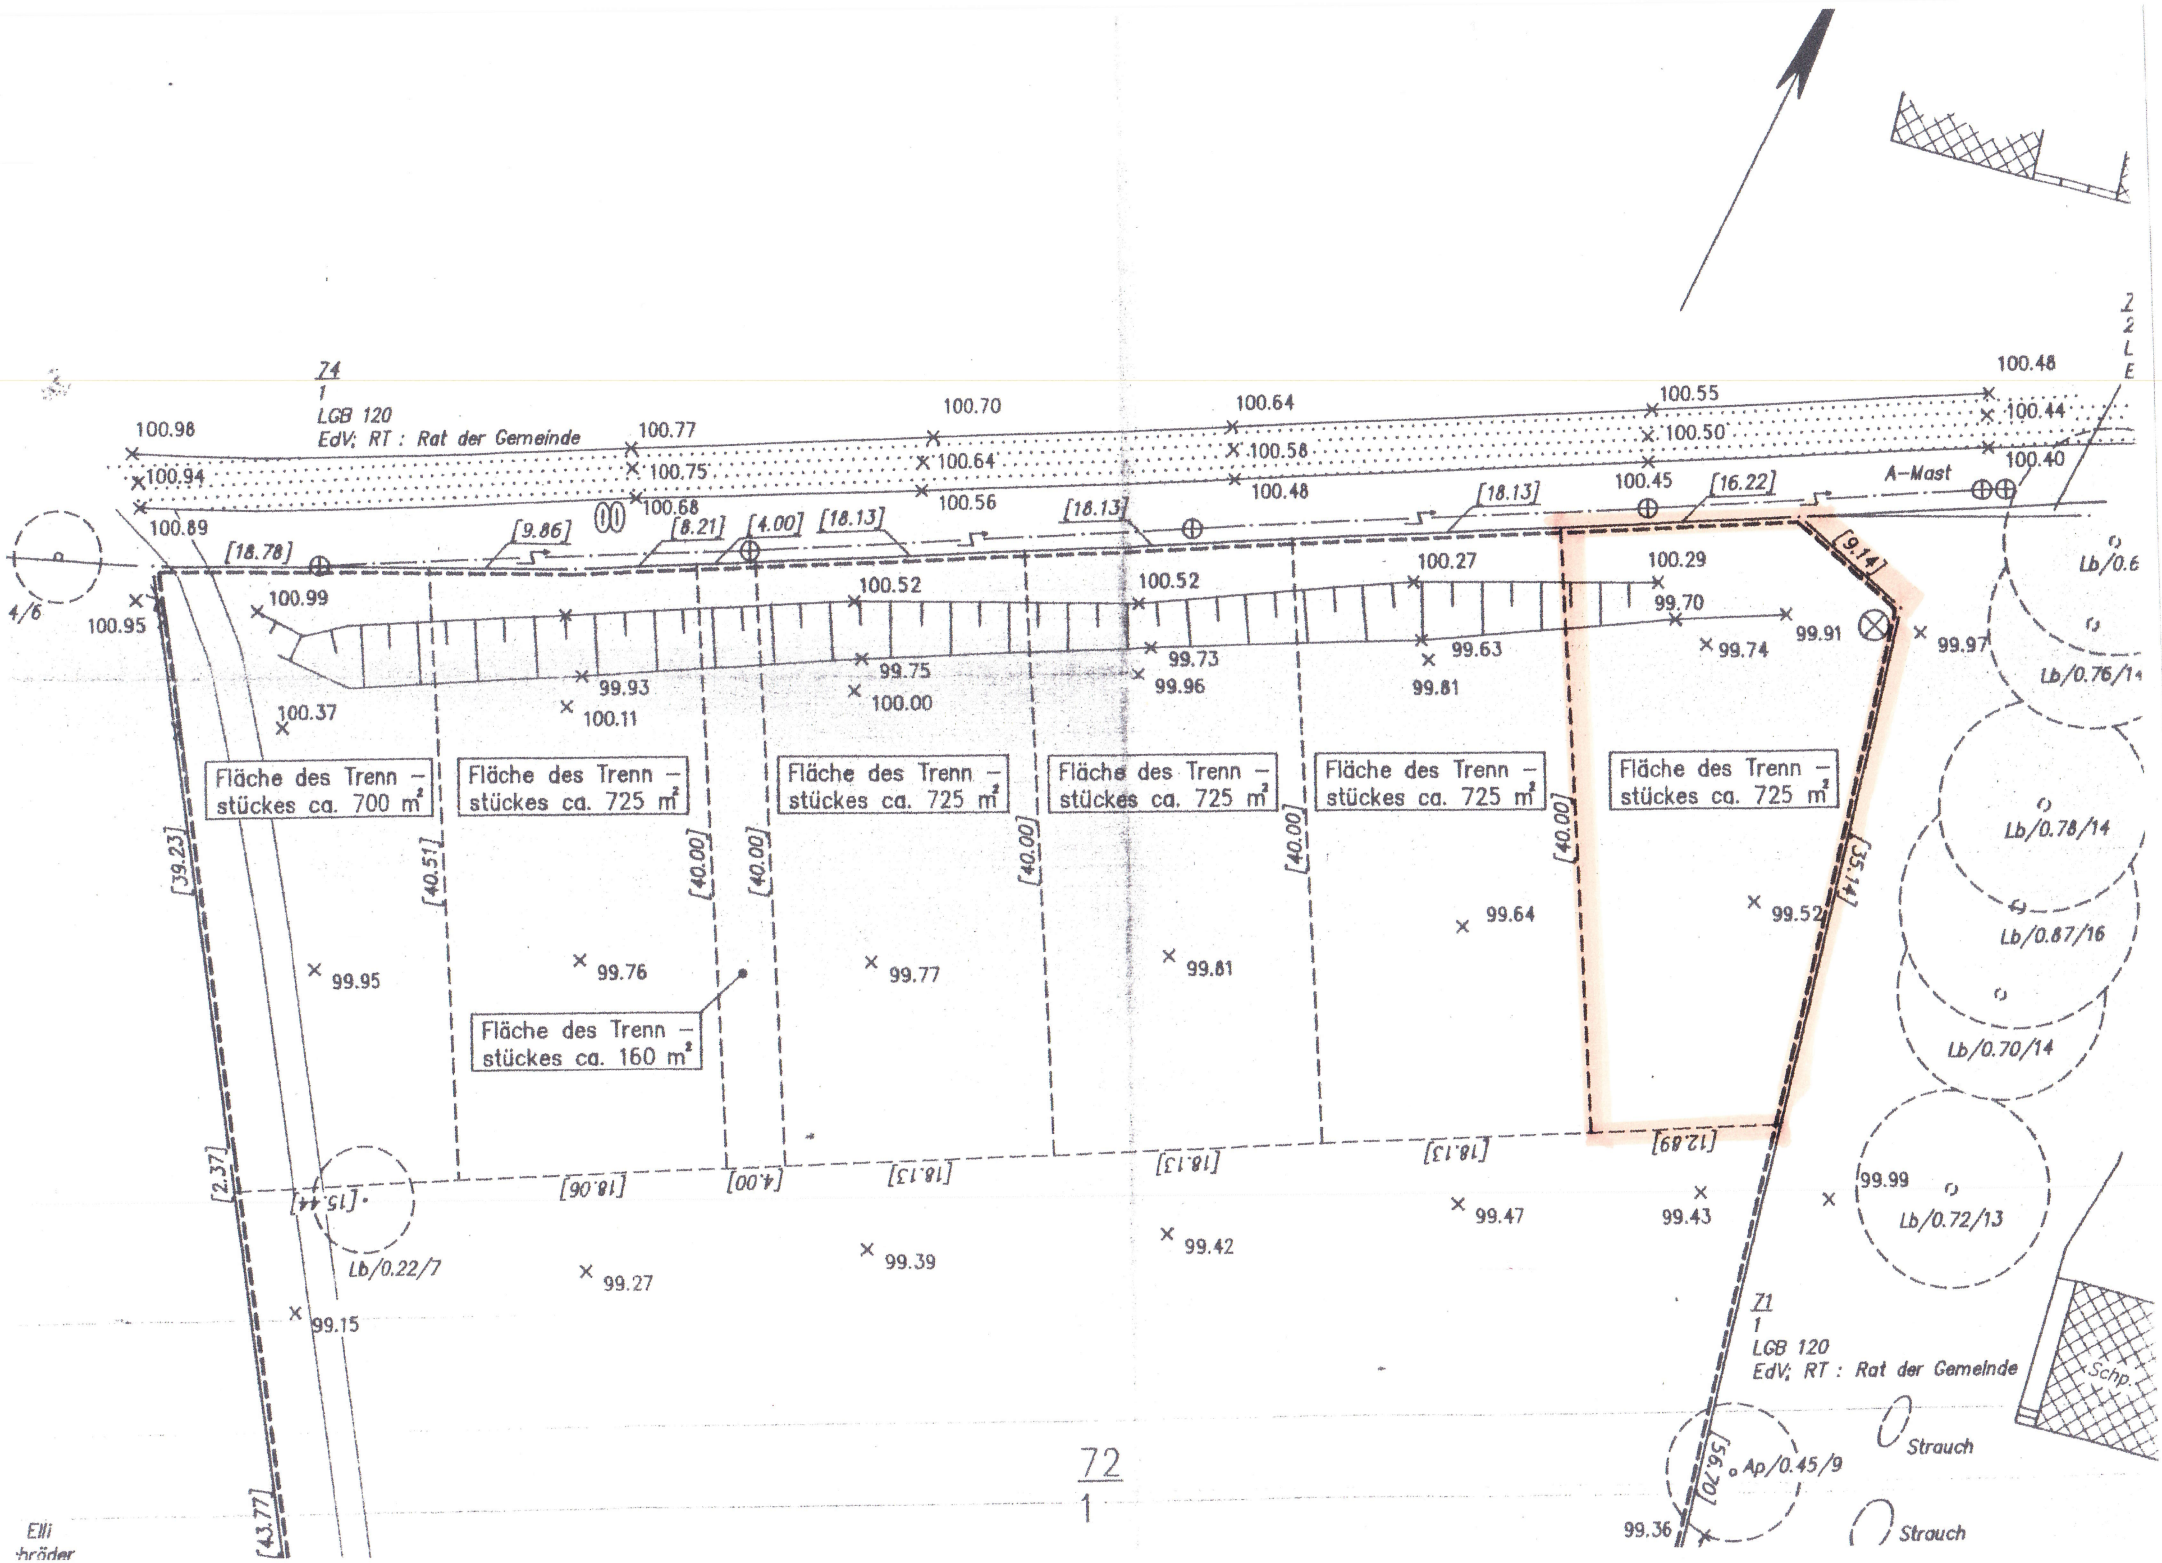
Z4
1
LGB 120
EdV; RT : Rat der Gemeinde
Z1
1
LGB 120
EdV; RT : Rat der Gemeinde
A-Mast
Fläche des Trenn – stückes ca. 700 m²
Fläche des Trenn – stückes ca. 725 m²
Fläche des Trenn – stückes ca. 725 m²
Fläche des Trenn – stückes ca. 725 m²
Fläche des Trenn – stückes ca. 725 m²
Fläche des Trenn – stückes ca. 725 m²
Fläche des Trenn – stückes ca. 160 m²
Lb/0.22/7
Lb/0.72/13
Lb/0.70/14
Lb/0.87/16
Lb/0.78/14
Lb/0.76/14
Ap/0.45/9
Strauch
Strauch
Schp.
72
1