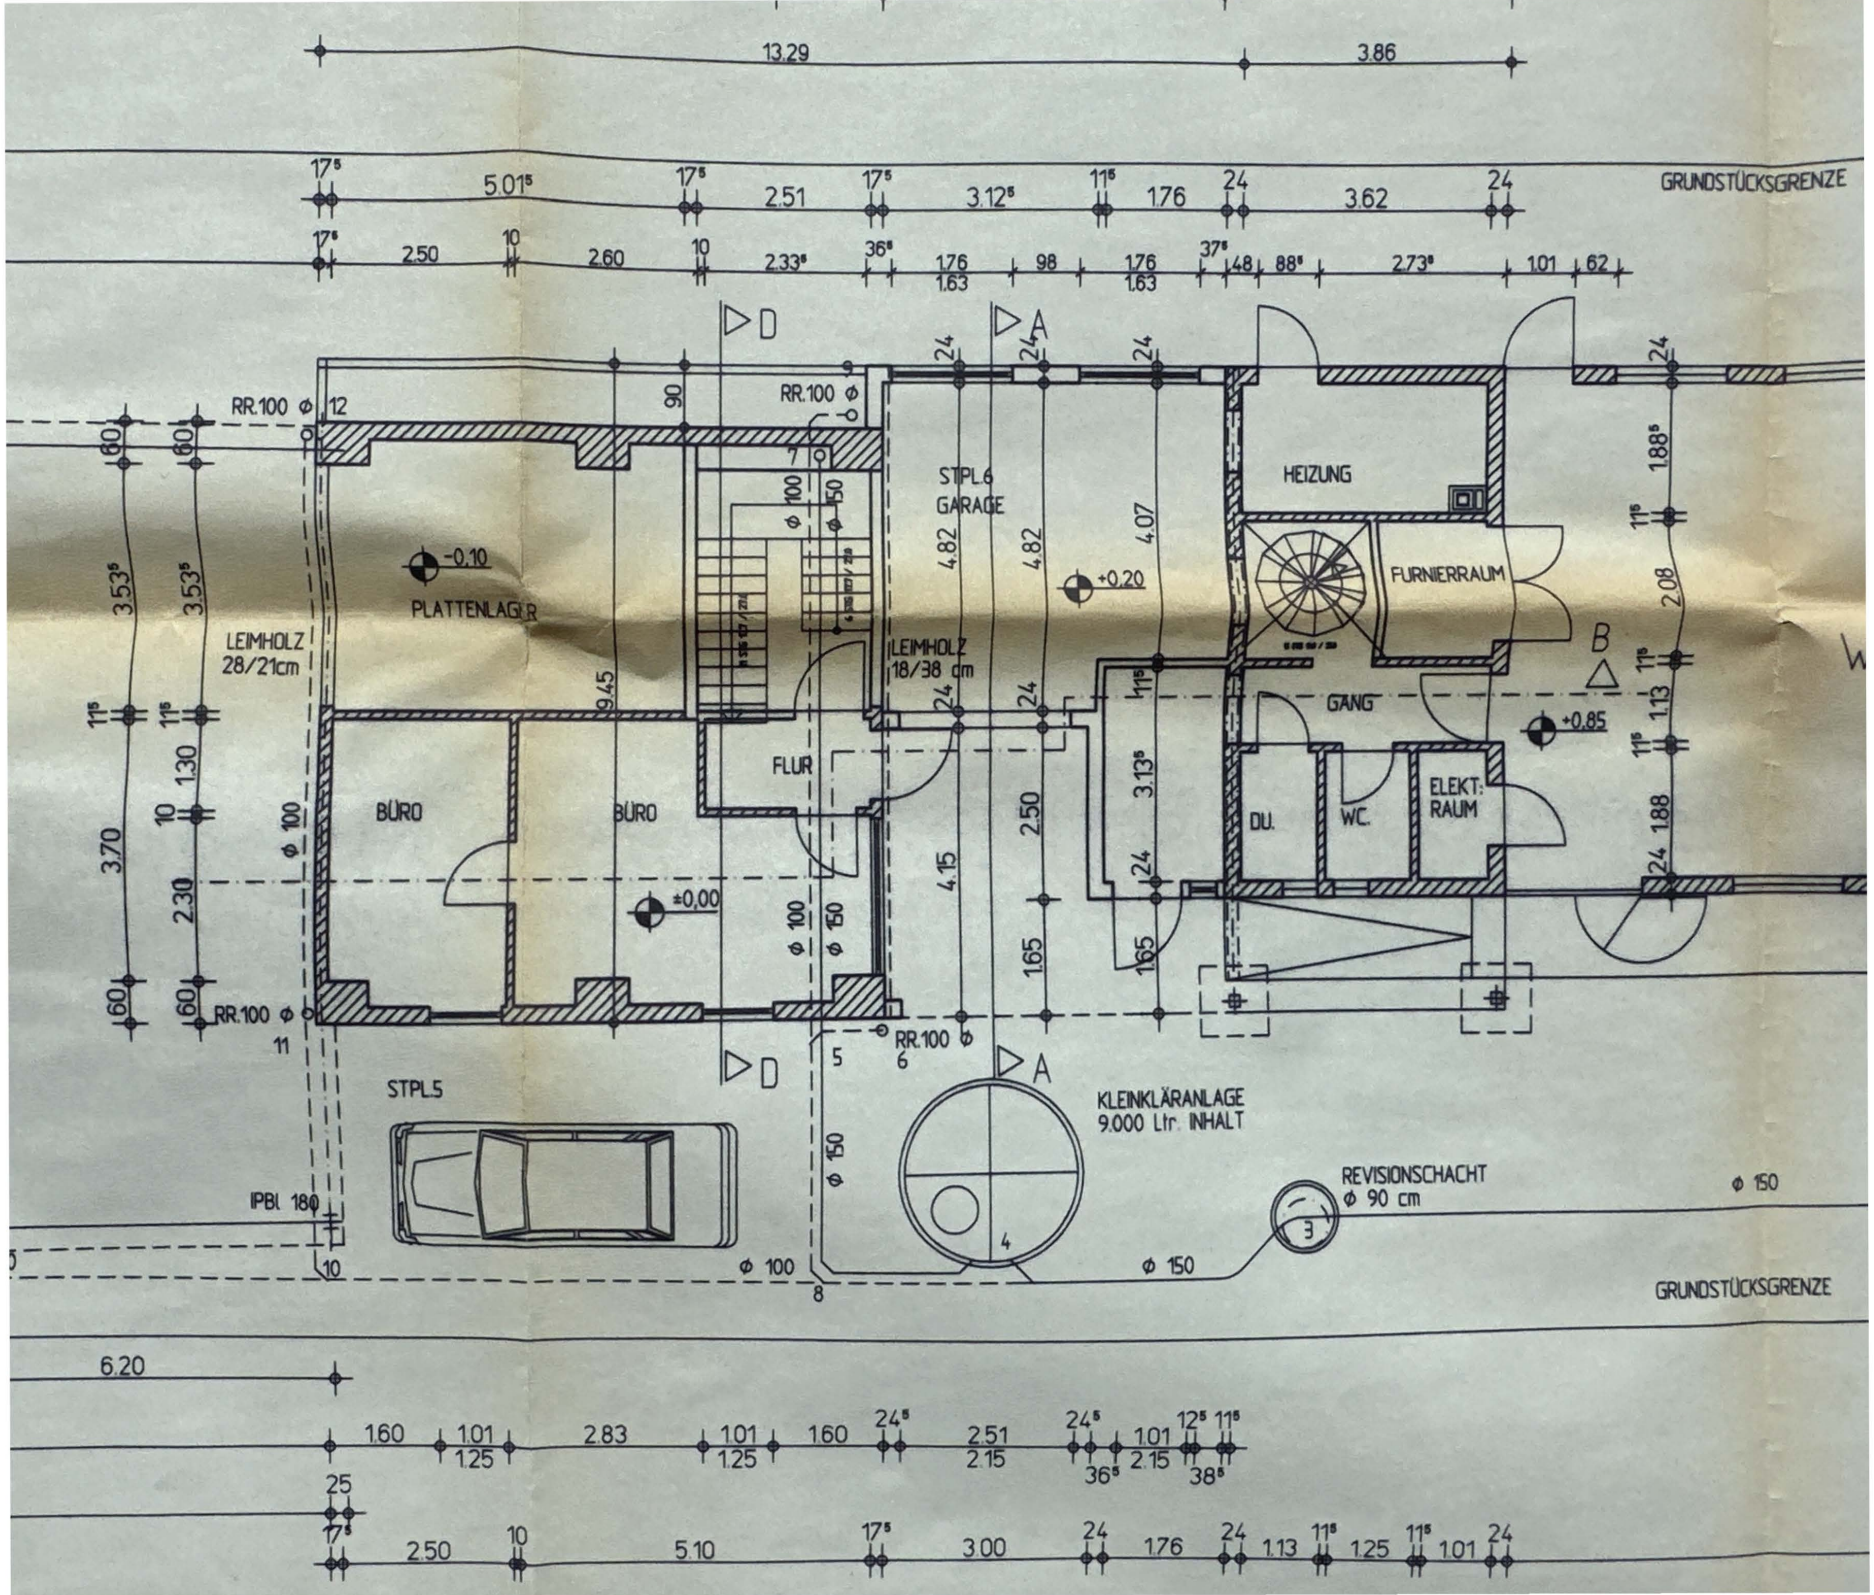

GRUNDSTÜCKSGRENZE
PLATTENLAGER
LEIMHOLZ 28/21cm
LEIMHOLZ 18/38 cm
STPL.6 GARAGE
HEIZUNG
FURNIERRAUM
GANG
DU.
WC.
ELEKT. RAUM
BÜRO
BÜRO
FLUR
STPL.5
KLEINKLÄRANLAGE 9.000 Ltr. INHALT
REVISIONSCHACHT ϕ 90 cm
RR.100 ϕ
IPBl 180
GRUNDSTÜCKSGRENZE