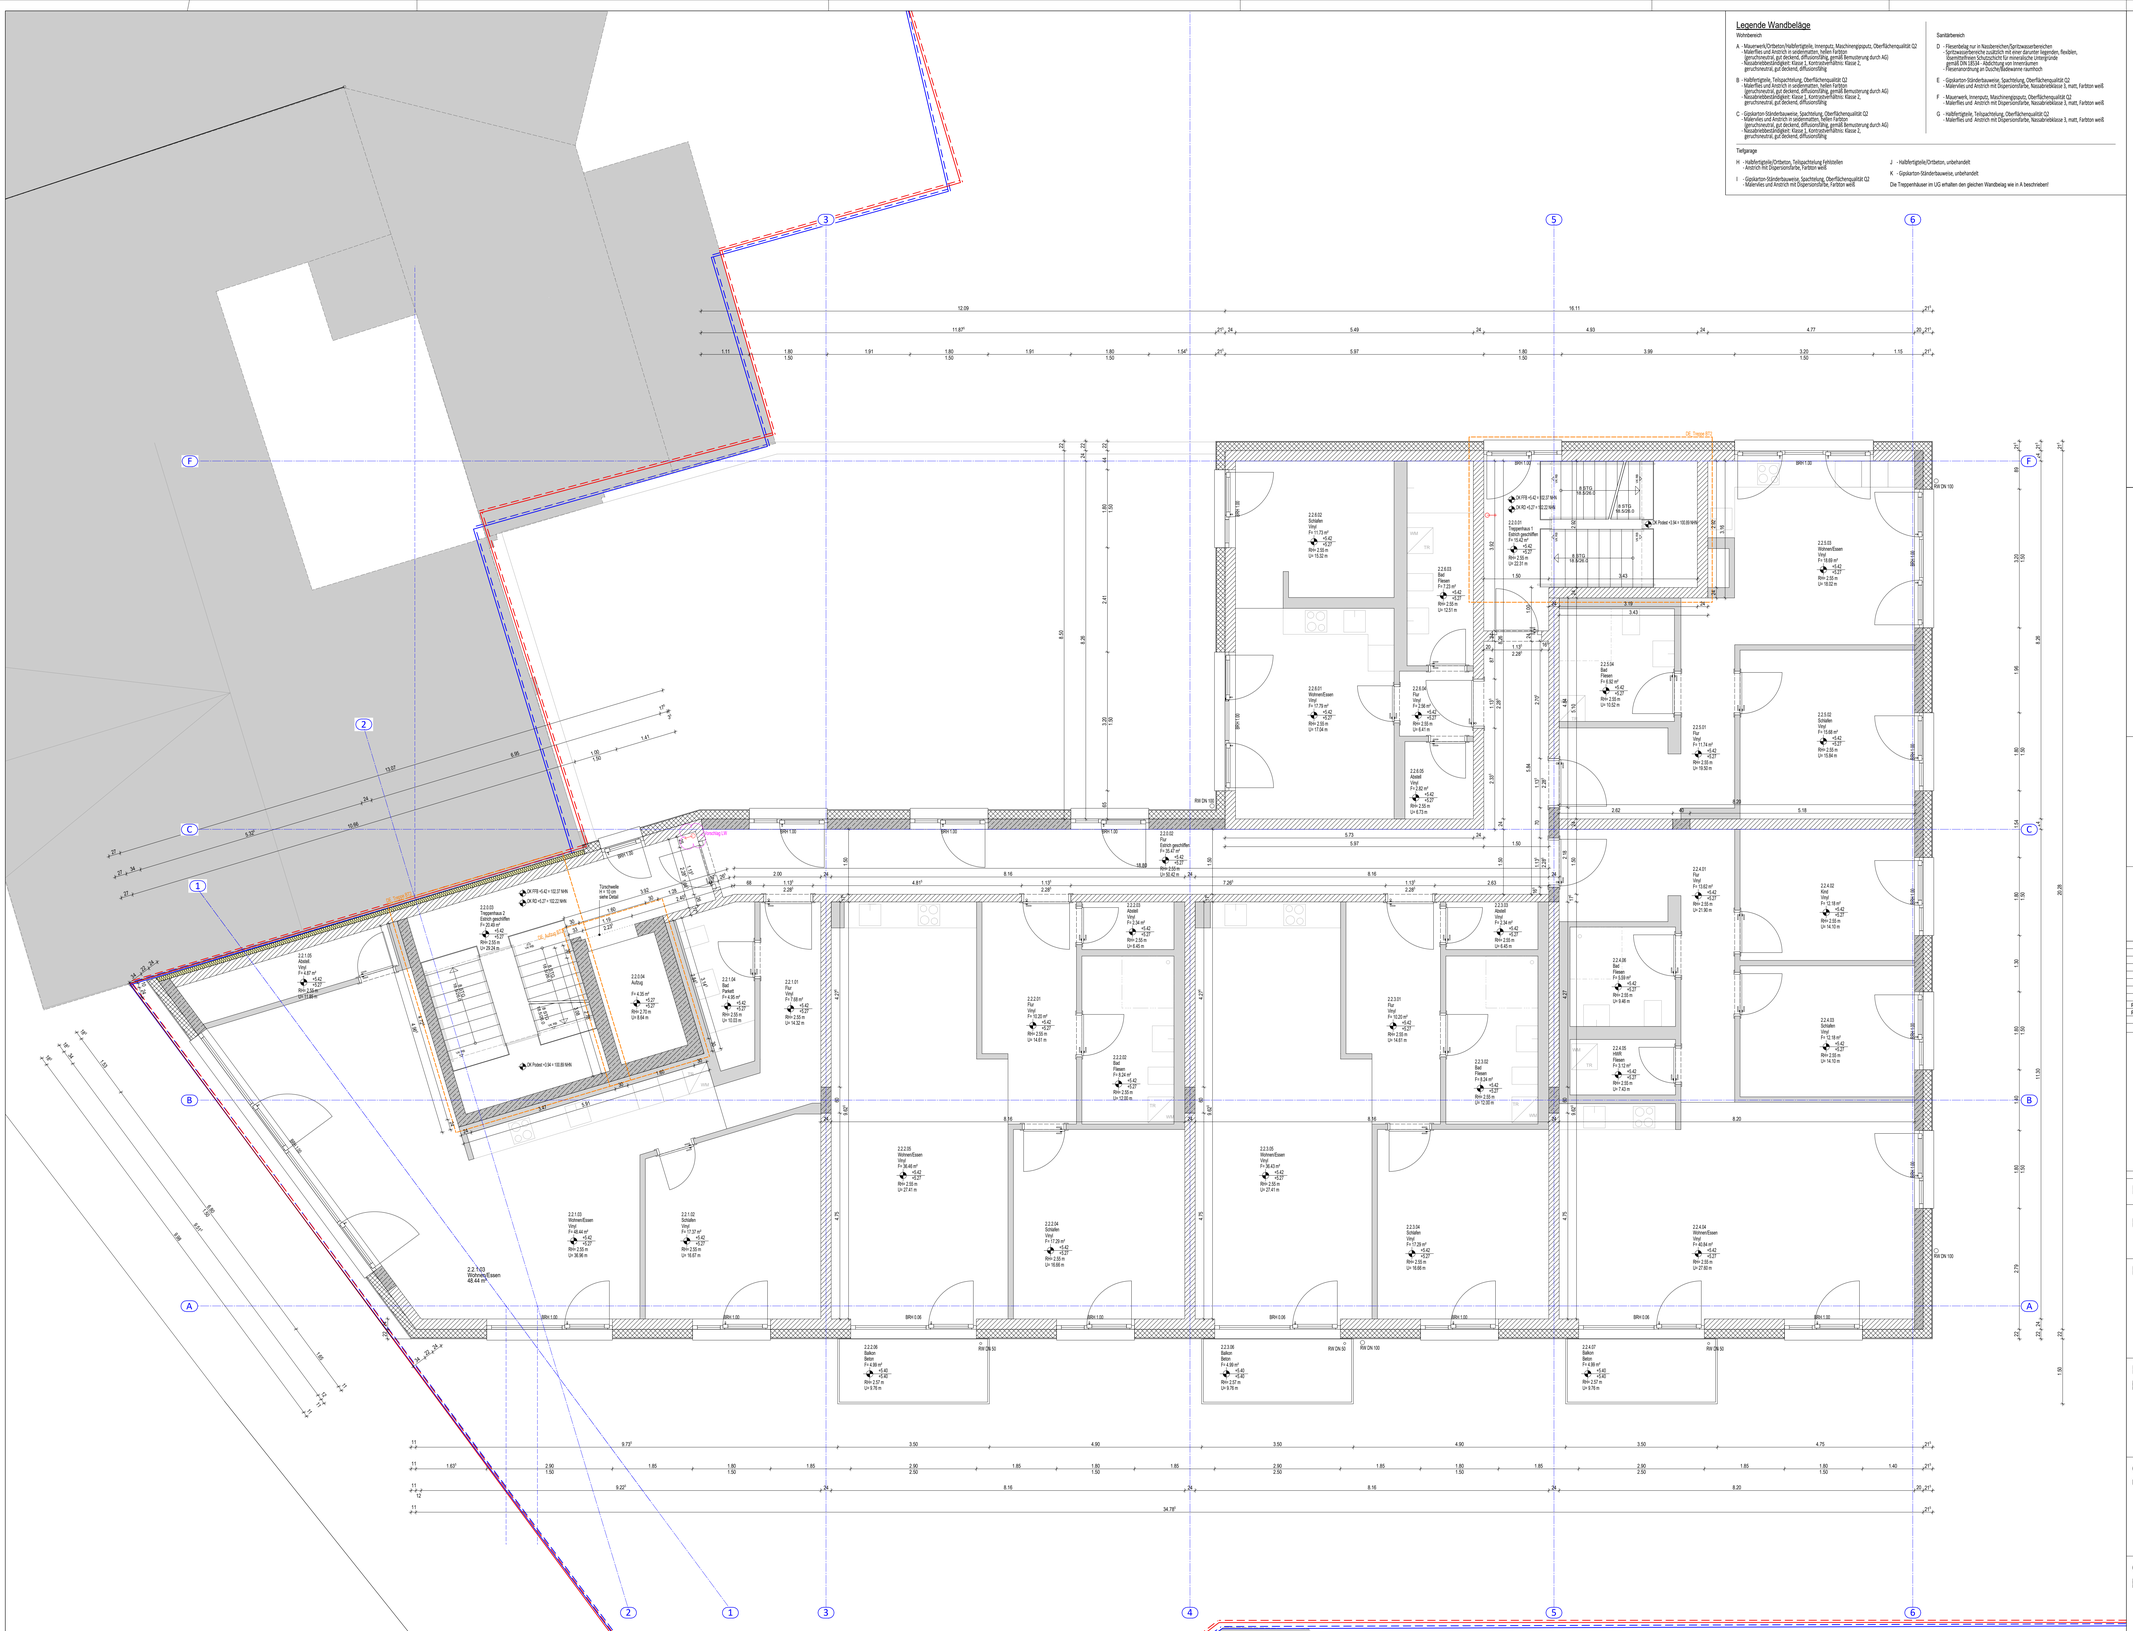
1
2
3
4
5
6
A
B
C
D
E
F
OK FFB +0.42 = 102.27 müNN
OK RD +0.27 = 102.02 müNN
OK Podest +0.34 = 102.09 müNN
Türschwelle H = 10 cm siehe Detail
OK FFB +0.42 = 102.27 müNN
OK RD +0.27 = 102.02 müNN
OK Podest +0.34 = 102.09 müNN
OK FFB +0.42 = 102.27 müNN
OK RD +0.27 = 102.02 müNN
OK Podest +0.34 = 102.09 müNN
OK Treppe EG
RWA DN 100
RWA DN 50
Aufzug
